


LEGENDA MATERIÁLŮ A PLOCH:

STÁVAJÍCÍ KONSTRUKCE

STÁVAJÍCÍ ROZVOD PLYNU

BOURANÉ KONSTRUKCE

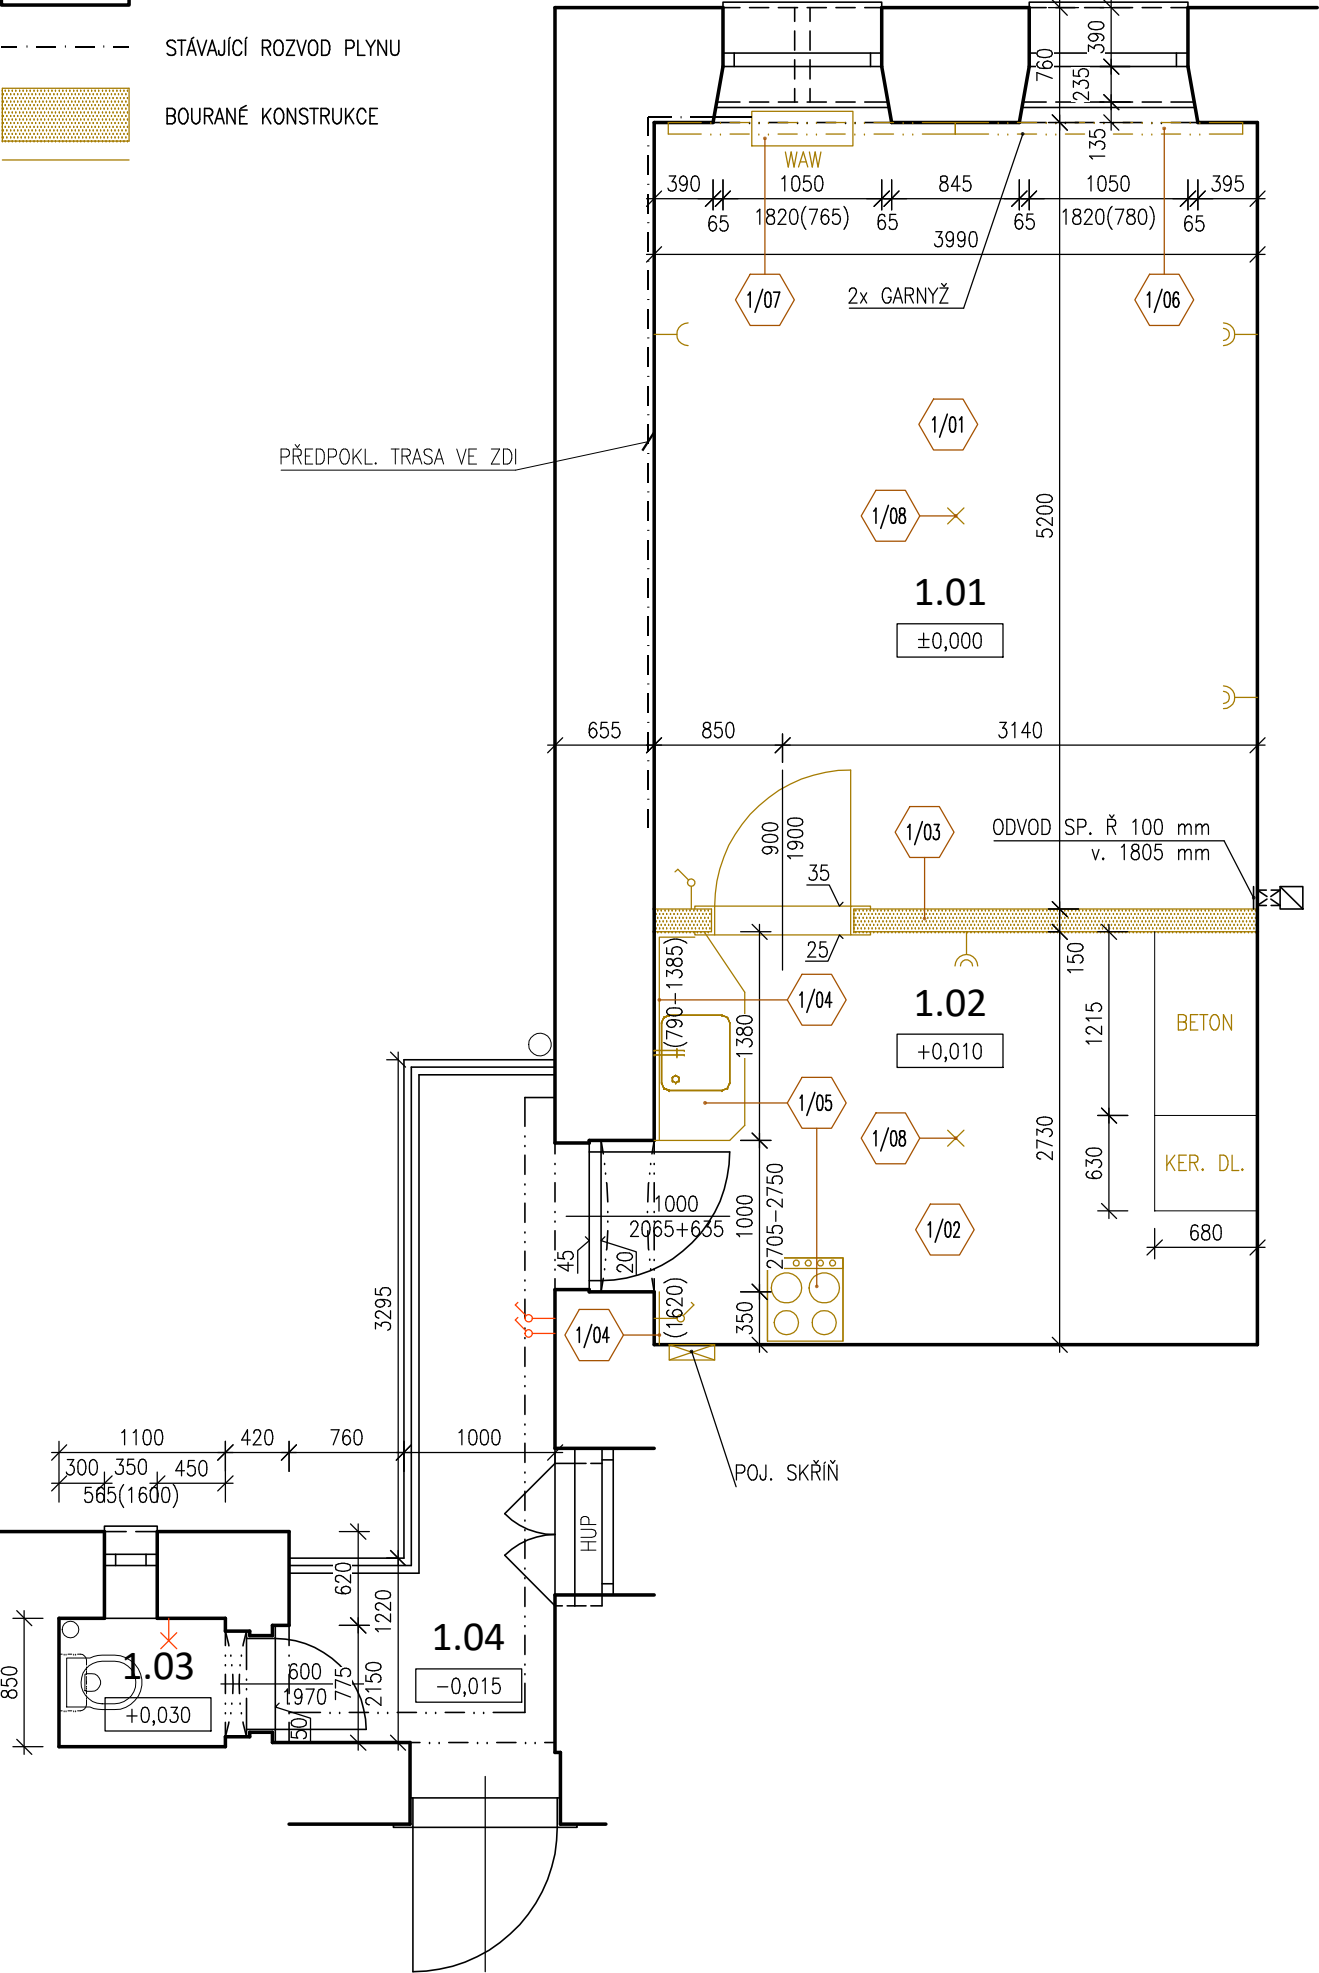

LEGENDA MÍSTNOSTÍ - STÁVAJÍCÍ STAV:

Kamenná 23, byt č. 6

| ČÍSLO MÍST. | ÚČEL MÍSTNOSTI | PLOCHA (m²) | SV.VÝŠKA (m) | | POVRCH PODLAHY | POVRCH STĚN | POVRCH STROPU | POZNÁMKA |
|-------------|----------------|-------------|--------------|-----------|-------------------------------|-----------------------------------|---------------|----------|
| | | | PO STROP | PO PODHL. | | | | |
| 1.01 | POKOJ | 21,05 | 3,000 | - | DŘEV. PALUBKY | OMÍTKA | OMÍTKA | - |
| 1.02 | KUCHYŇ | 11,25 | 2,975 | - | PVC / KERAM. DLŽBA BET. PODL. | KER. OBKLAD / DŘ. OBKLAD / OMÍTKA | OMÍTKA | - |
| 1.03 | WC | 1,05 | 2,970 | - | PVC + BET. PODL. | OMÍTKA + OMYV. NÁT. | OMÍTKA | - |
| 1.04 | PAVLAČ | 5,60 | 3,410 | - | KERAM. DLAŽBA | OMÍTKA | OMÍTKA | - |
| CELKEM | | 32,30 | | | | | | |

POPIS BOURACÍCH PRACÍ:

Kamenná 23, byt č. 6

| OZNAČ. NA VÝKR. | POPIS |
|-----------------|---|
| 1/01 | VYBOURÁNÍ STÁVAJÍCÍ SKLADBY PODLAHY V CELÉ PLOŠE MÍSTNOSTI AŽ NA NOSNÝ ZÁKLOP, PŘÍP. NA STÁV. NÁSPY DO HL. -0,140. STÁV. SKLADBA: DŘEV. PRKNA NA DŘEV. POLŠTÁŘÍCH, ZÁSYP - CELKEM ~ 150 MM. |
| 1/02 | VYBOURÁNÍ STÁVAJÍCÍ SKLADBY PODLAHY V CELÉ PLOŠE MÍSTNOSTI AŽ NA NOSNÉ TRÁMY. STÁV. SKLADBA: PVC RESP. KER. DLAŽBA, DŘEV. PRKNA NA DŘEV. POLŠTÁŘÍCH, ZÁSYP, ZÁKLOP - CELKEM ~ 190 MM. SOUČÁSTÍ BOURANÉ PODLAHY JE I BETON. ČÁST V ROHU MÍSTNOSTI. |
| 1/03 | VYBOURÁNÍ STÁVAJÍCÍ ZDĚNÉ PŘÍČKY TL. 150 MM VČ. DŘEVĚNÝCH DVEŘÍ A OBLOŽKOVÝCH ZÁRUBNÍ. |
| 1/04 | VYBOURÁNÍ STÁVAJÍCÍHO KERAMICKÉHO RESP. DŘEVĚNÉHO OBKLADU |
| 1/05 | VYBOURÁNÍ STÁVAJÍCÍ KUCHYŇSKÉ LINKY VČ. ZAŘÍZOVACÍCH PŘEDMĚTŮ (DŘEZ + SAMOSTATNĚ STOJÍCÍ SPORÁK). LINKA DL. 1380 MM, HL. SPODNÍCH SKŘÍŇEK 600 MM. |
| 1/06 | VYBOURÁNÍ GARNYŽE (2x) DL. á CCA 1900 MM |
| 1/07 | KOMPLETNÍ DEMONTÁŽ STÁVAJÍCÍHO ROZVODU PLYNU - CCA 16 BM VČ. OTOP. TĚLESA V M.Č. 1.02 |
| 1/08 | DEMONTÁŽ STÁVAJÍCÍCH SVÍTIDEL |
| 1/13 | OSEKÁNÍ OMÍTEK V NUTNÉM ROZSAHU (M.Č. 1.01-1.02): CCA 25% |

- POKUD DOJDE PŘI BOURÁNÍ KONSTRUKCÍ KE ZJIŠTĚNÍ PODSTATNÝCH ODCHYLEK OPROTI STAVU PŘEDPOKLÁDANÉMU V PROJEKTOVÉ DOKUMENTACI, KONTAKTUJTE ZPRACOVATELE PD
- ODSTRANĚNÍ STÁVAJÍCÍCH ROZVODŮ A ZAŘÍZENÍ NA NICH JE SOUČÁSTÍ SAMOSTATNÝCH PROJEKČNÍCH CELKŮ
- DEMONTÁŽ STÁV. SOUVRSTVÍ PODL. NA STÁV. ZÁKLOP NEBO DO HL. NOVÉ SKLADBY A PONECHÁNÍ ČÁSTI STÁV. NÁSPYU



INVESTOR: Statutární město Brno, městská část Brno - střed
Dominikánská 2, 601 69 Brno

STUPEŇ: DOKUMENTACE PRO STAVEBNÍ POVOLENÍ

OBJEKT: D.1 - DOKUMENTACE STAVEBNÍHO NEBO INŽENÝRSKÉHO OBJEKTU

POParch

POParch s.r.o., Volfova 8, 612 00 Brno | IČ 04593103

SO.01 - OPRAVA BYTU
Kamenná 23, byt č. 6

AKCE:

PROJEKTOVÁ DOKUMENTACE NA OPRAVU BYTŮ - Kamenná 23 byt č. 6

ODPOVĚDNÝ PROJEKTANT: Ing. arch. Marika Pajgrtová

HLAVNÍ INŽENÝR PROJEKTU: Ing. arch. Marika Pajgrtová

VYPRACOVAL: Ing. arch. Jan Podešva

OBSAH VÝKRESU: PŮDORYS - STÁVAJÍCÍ STAV, BOURACÍ PRÁCE

FORMÁT: 2 A4

DATUM: 02/2017

ČÍSLO ZAKÁZKY: 16.30

MĚŘÍTKO: 1:50

Č. VÝKR. D.1.1.B-01

SADA: