


SITUACE STAVBY

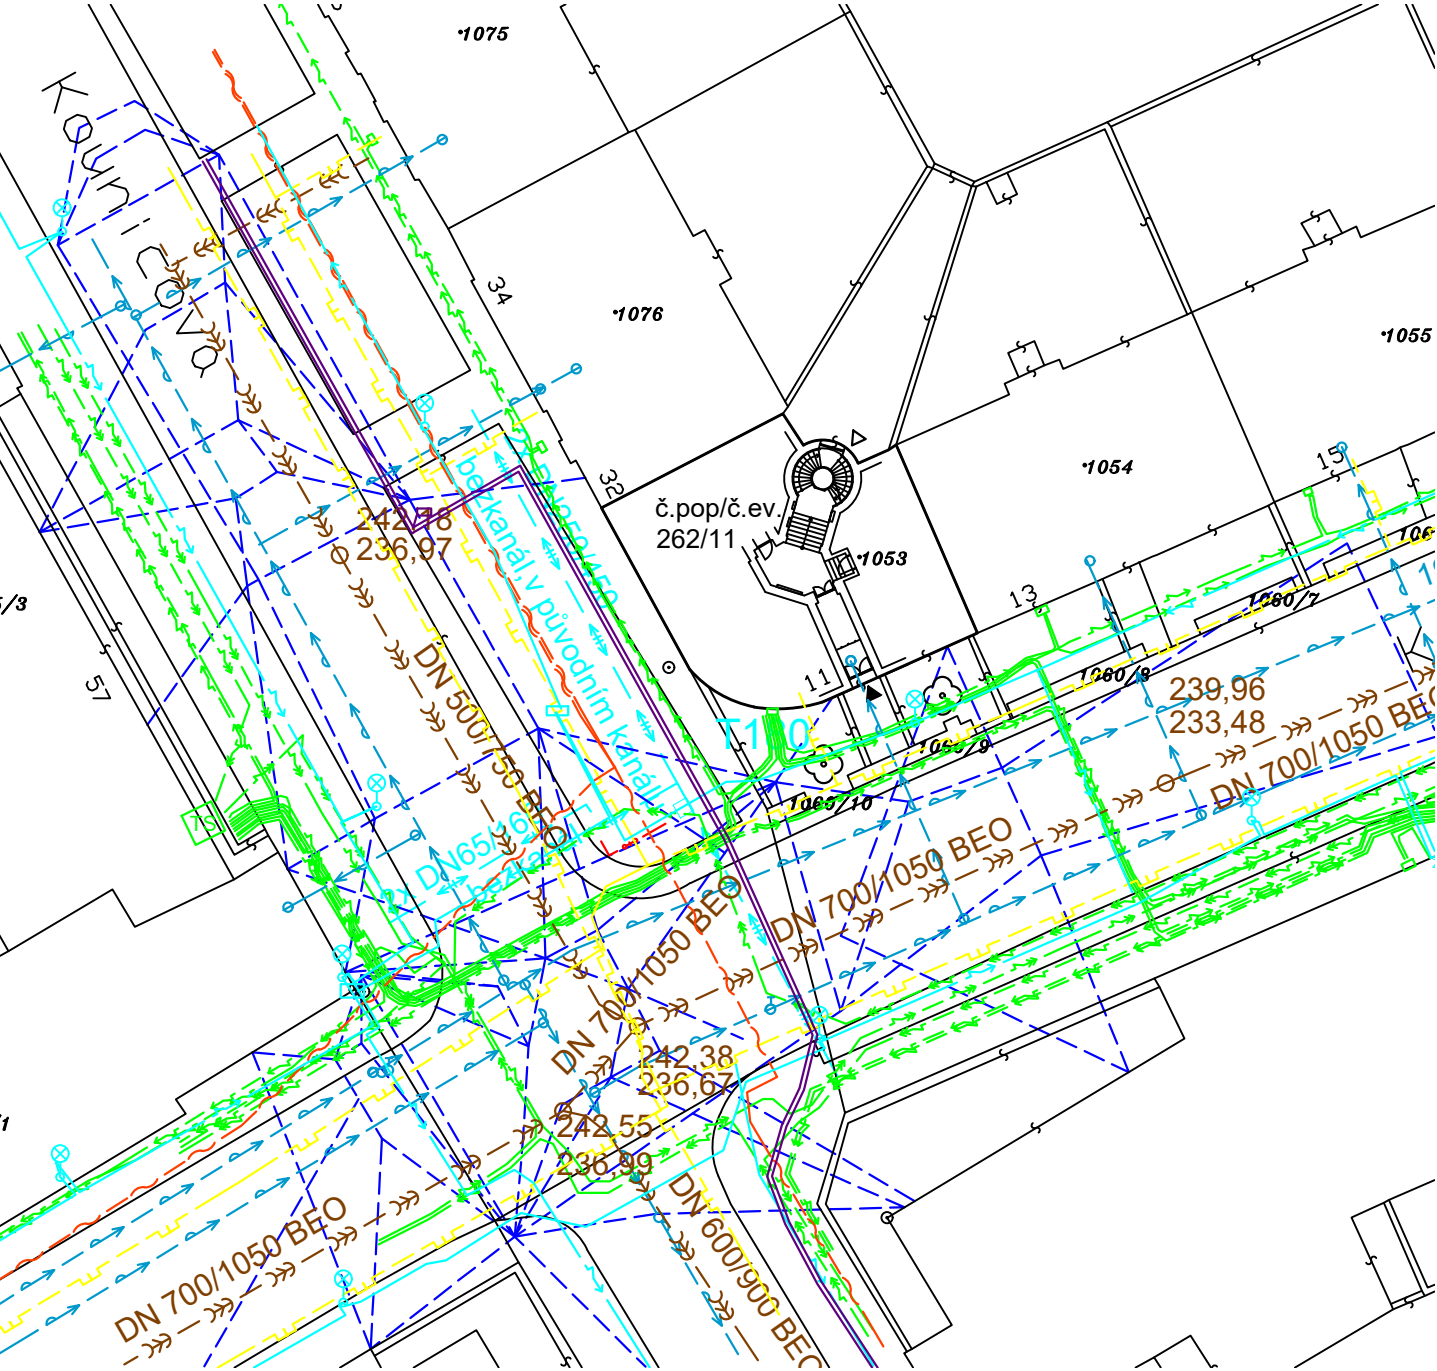


LEGENDA SÍTÍ

- KANALIZACE JEDNOTNÁ - BVK, DSP
- VODOVOD - BVK, DSP
- PLYNOVOD NTL - RWE, DSP
- SDĚL. A OPT. KABELY - CETIN, DSP
- NN KABEL - E.ON., DSP
- VN KABEL - E.ON., DSP
- KABEL VO - TSB, DSP
- HORKOVOD - TEPLÁRNÝ, DSP
- PAROVOD - TEPLÁRNÝ, DSP
- PŘEVĚSY - DPMB
- ZEMNÍ KABEL - DPMB

LEGENDA ZNAČEK

- HLAVNÍ VSTUP
- VEDLEJŠÍ VSTUP
- STROM

ŠIRŠÍ VZTAHY

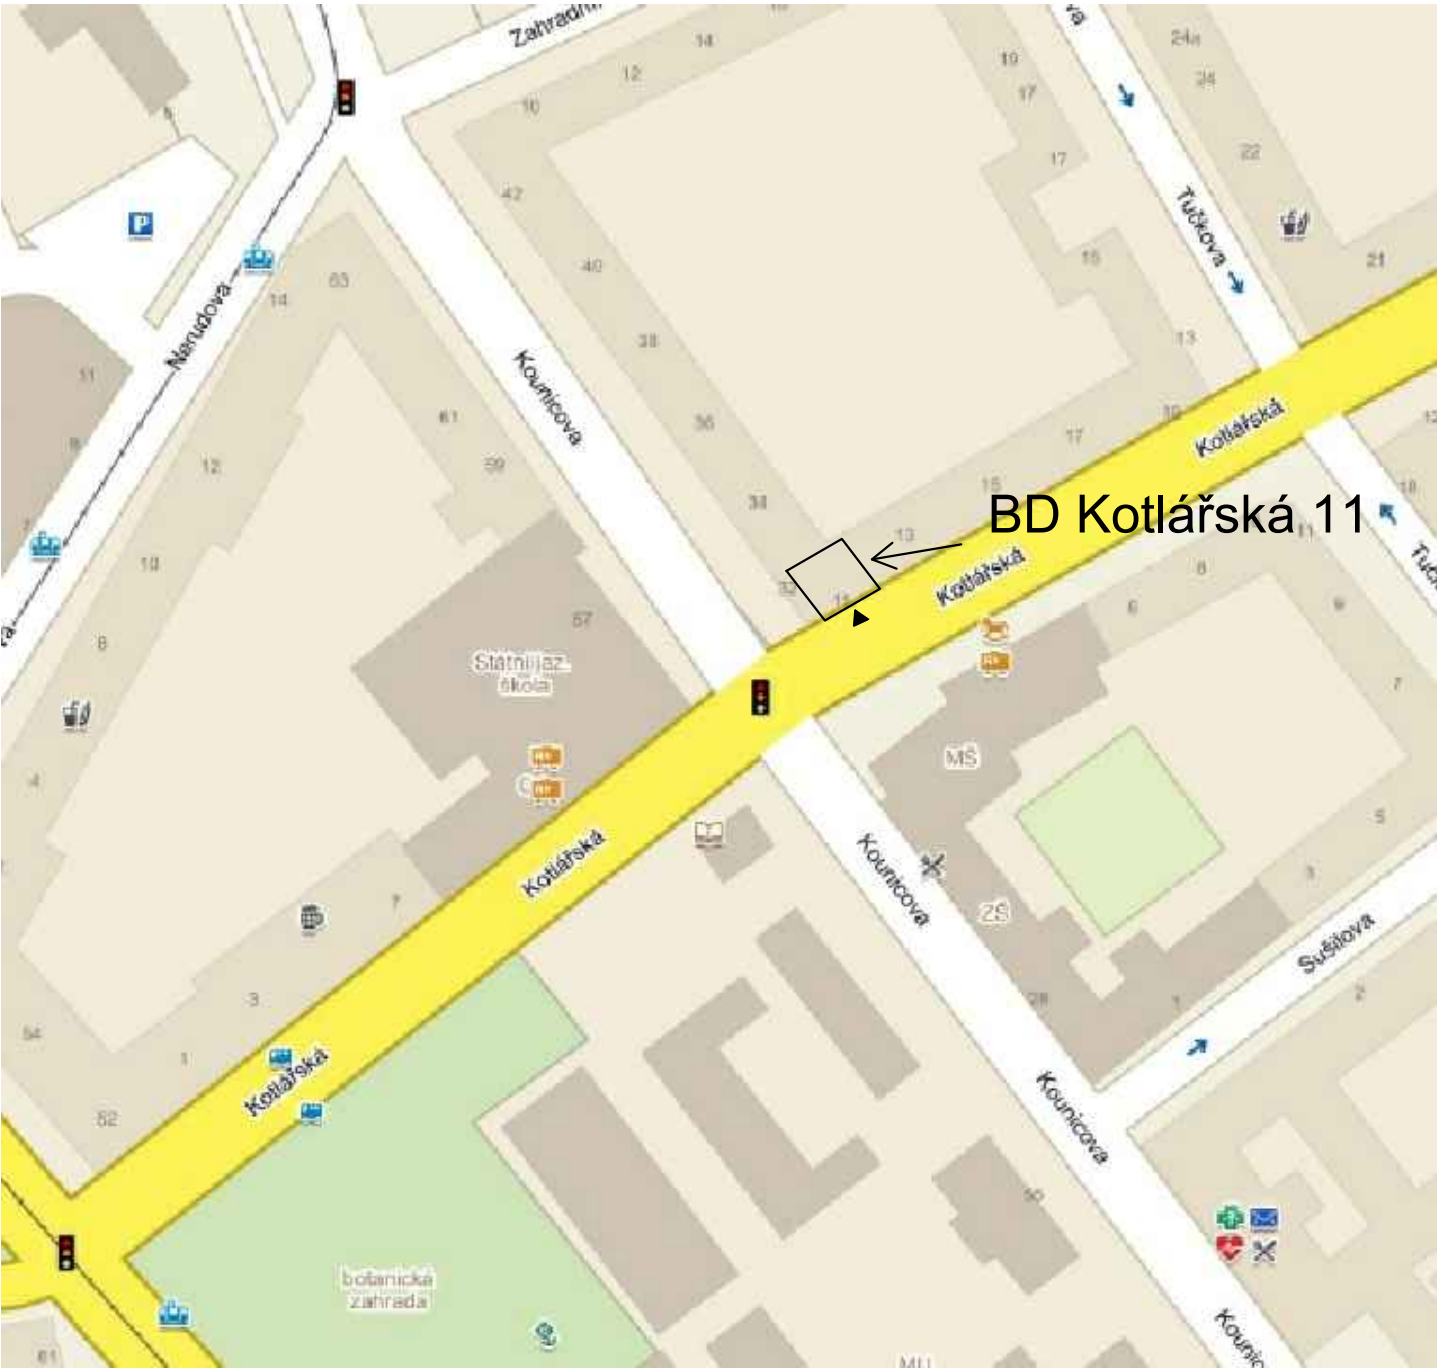

–VNITŘNÍ DISPOZICE DOMŮ NEBYLA PROVĚŘENA, JE ZAKRESLENA ORIENTAČNĚ A NEMUSÍ ODPOVÍDAT SKUTEČNOSTI  
–KONSTRUKČNÍ DETAILY JE NUTNO ŘEŠIT PŘÍMO NA STAVBĚ  
–ZHOTOVITEL STAVBY ZODPOVÍDÁ ZA DODRŽOVÁNÍ BOZP, PO A OSTATNÍCH PRÁVNÍCH PŘEDPISŮ A NOREM ČSN PŘI PROVÁDĚNÍ DÍLA NAPŘ: ZÁK. Č. 350/2012 SB. (STAVEBNÍ ZÁKON) A VYHLÁŠKA Č. 268/2009 SB. O TECHNICKÝCH POŽADAVCÍCH STAVBY  
–ZHOTOVITEL STAVBY JE POVINEN SI VÝMĚRY PŘEMĚŘIT PŘÍMO NA STAVBĚ PŘED ZAHÁJENÍM STAVBY

zodpovědný projektant, kontroloval	Ing. Vít Ševčík	
vypracoval, kreslil	Ing. Pavla Mocová	
investor	Statutární město Brno, městská část Brno-střed Dominikánská 264/2, 601 69 Brno	Horní 32, 639 00 Brno, tel: 604 200 092
akce	Kotlářská 11 - PD pro vybudování výtahů v domech Kotlářská 262/11, Brno-Veveří, 602 00 Brno	formát 2A4
	C - SITUACE STAVBY	datum 08/2016
obsah výkresu	SITUACE STAVBY	stupněn dokumentace DSP
		měřítko 1:500
		číslo výkresu -

CHRÁNĚNO AUTORSKÝM ZÁKONEM  
– zákon č.121/2000 Sb. –