

Bratislavská 41 - oprava bytové jednotky 27.2 - Stávající stav, bourací práce

Legenda materiálů

 BOURANÉ KONSTRUKCE

 STÁVAJÍCÍ ZDIVO

 STÁVAJÍCÍ VNITŘNÍ ROZVOD PLYNU


LEGENDA MÍSTNOSTÍ

Č.M.	NÁZEV MÍSTNOSTI	PLOCHA (m2)	NÁŠLAPNÁ VRSTVA	POVRCH STĚN	POVRCH STROPU	POZNÁMKA
1.01	Chodba	6,36	BETONOVÁ MAZANINA	ŠTUK. OMÍTKA	SDK	
1.02	Koupelna	6,42	KERAMICKÁ DLAŽBA	ŠTUK. OMÍTKA	SDK	OBKLADY v. 2100 mm
1.03	Pokoje	15,85	BETONOVÁ MAZANINA	ŠTUK. OMÍTKA	SDK	OBKLADY V KUCH. KOUTU
		28,63 m ²				

Poznámka

- BUDOU OBROUŠENY PŮVODNÍ NÁTĚRY ZÁRUBNÍ INTERIÉROVÝCH DVEŘÍ
- VSTUPNÍ DVEŘE BUDOU VYBOURÁNY VČ. ZÁRUBNÍ
- BUDOU ODSTRANĚNY PŮVODNÍ PRAHY
- BUDOU OŠKRÁBÁNY PŮVODNÍ MALBY A ODSTRANĚNY OMÍTKY - VIZ TZ
- PODLAHY BUDOU OČIŠTĚNY A ODSTRANĚNY DROBNÉ NEROVNOSTI
- BUDOU ODSTRANĚNY PŮVODNÍ KERAMICKÉ OBKLADY STĚN V KOUPELNĚ A KERAMICKÝ OBKLAD KUCH. KOUTU V POKOJI
- BUDE ODSTRANĚNA DLAŽBA V KOUPELNĚ
- BUDOU ODSTRANĚNY STÁVAJÍCÍ ROZVODY PLYNU (BEZ NÁHRADY) - PŘÍVOD DO BYTU BUDE ZASLEPEN A OZNAČEN V DOKUMENTACI SKUTEČNÉHO PROVEDENÍ
- STÁVAJÍCÍ ZAŘÍZOVACÍ PŘEDMĚTY A ROZVODY ZTI (VODA A ODPADY) BUDOU VYBOURÁNY A ODSTRANĚNY
- BUDOU ODSTRANĚNY VŠECHNY STÁVAJÍCÍ ZÁSUVKY A VYPÍNAČE, BUDE DEMONTOVÁN STÁVAJÍCÍ BYTOVÝ ROZVADĚČ
- BUDE PROVEDENA DEMONTÁŽ STÁVAJÍCÍCH SVÍTIDEL
- TL. OBVODOVÝCH STĚN BYTU JE ORIENTAČNÍ (PŘI ZA MĚŘENÍ JE NEBYLO MOŽNO OVĚŘIT)
- INTERIÉROVÉ DVEŘE CHYBÍ
- NA VNĚJŠÍ FASÁDĚ BUDE DEMONTOVÁN ZBYTEK ODVODU SPALIN OD PLYNOVÉHO SPOTŘEBIČE POD OKNEM V POKOJI (Z INTERIÉRU JE OTVOR ZAZDĚN)

 INFRA PROJEKT		Zodp. projektant: Ing. Zdeněk Kovář		Otisk razítka:	
		Projektant: Ing. Zuzana Greplová			
Investor: Statutární město Brno, Brno-střed, Dominikánská 2, 601 69 Brno					
Místo: Brno	Stupeň: DSP	Datum: Květen 2017		Podpis:	
Měřítko: 1 : 50	Akce: Bratislavská 41 - oprava bytové jednotky 27.2 Bratislavská 227/41, Brno, par.č. 164, k.ú. Zábrdovice (610704)			Č. výkresu: D.1.1.2	Paré:
Číslo zakázky:	Název: Stávající stav, bourací práce				

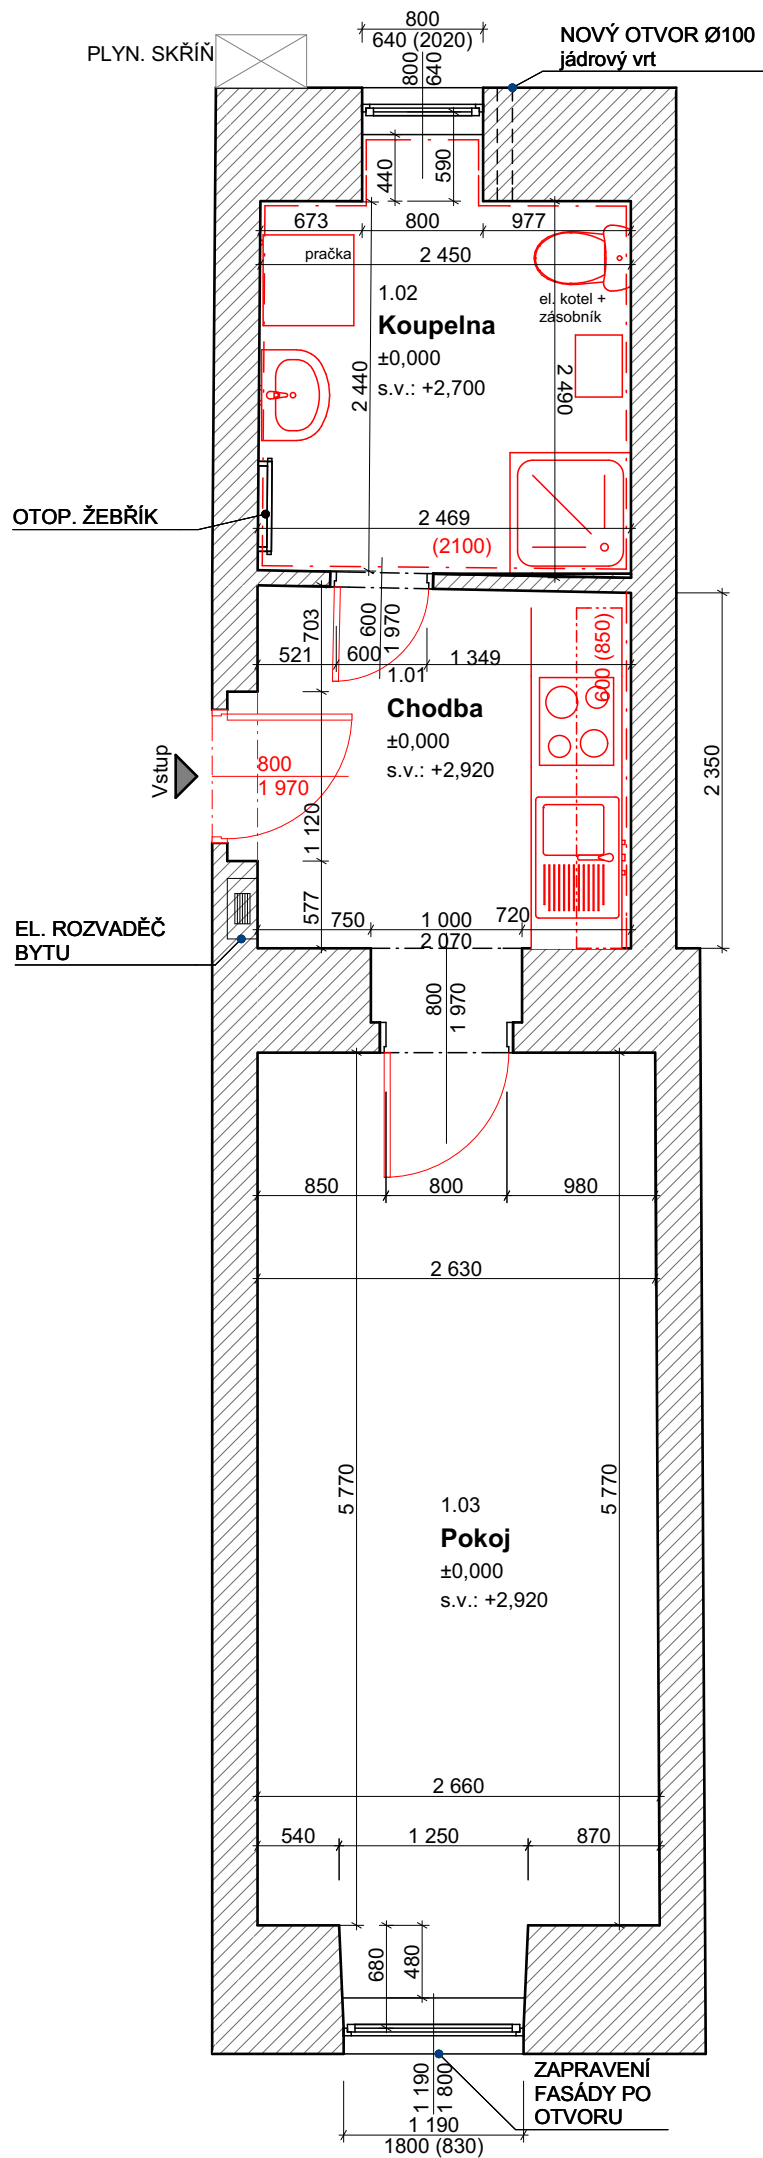

Bratislavská 41 - oprava bytové jednotky 27.2 - Nový stav

Legenda materiálů


- NOVÉ KONSTRUKCE
- STÁVAJÍCÍ ZDIVO

LEGENDA MÍSTNOSTÍ						
Č.M.	NÁZEV MÍSTNOSTI	PLOCHA (m2)	NÁŠLAPNÁ VRSTVA	POVRCH STĚN	POVRCH STROPU	POZNÁMKA
1.01	Chodba	6,36	KERAMICKÁ DLAŽBA	ŠTUK. OMÍTKA	SDK	OBKLADY ZA KUCH. LINKOU
1.02	Koupelna	6,42	KERAMICKÁ DLAŽBA	ŠTUK. OMÍTKA	SDK	OBKLADY v. 2100 mm
1.03	Pokoj	15,85	PVC	ŠTUK. OMÍTKA	SDK	PVC LEMOVKA
		28,63 m²				

Poznámka

- BUDOU PROVEDENY NOVÉ NÁTĚRY ZÁRUBNÍ - ZÁKLADOVÝ NÁTĚR + VRCHNÍ SYNTETICKÝ NÁTĚR
- BUDOU DODÁNY A OSAZENY NOVÉ VSTUPNÍ DVEŘE DO BYTU (PLASTOVÉ $U_d = \min. 1,2 \text{ W/m}^2\text{K}^{-1}$), S KUKÁTKEM, ŠTÍTKEM A ČÍSLEM BYTU
- BUDE PROVEDENO VYTMELENÍ DĚR PO HMOŽDINKÁCH VE STĚNÁCH, OMÍTKY BUDOU OPRÁVENY, NÁSLEDNĚ SE PROVEDE PENETRACE A 2X VRCHNÍ MALBA,
- V KOUPELNĚ A V KUCHYŇSKÉM KOUTU BUDOU PROVEDENY NOVÉ OBKLADY
- V CHODBĚ A KOUPELNĚ BUDE PROVEDENA NOVÁ KERAMICKÁ DLAŽBA, VČ. NOVÉHO PODKLADU (PENETRACE, NIV. VRSTVA)
- V KOUPELNĚ BUDOU STĚNY U SPRCHOVÉHO KOUTU VYROVNÁNY DO PRAVÉHO ÚHLU (DOZDÍVKA POPŘ. SILNĚJŠÍ VRSTVA OMÍTKY)
- V KOUPELNĚ BUDE PŘED NALEPENÍM OBKLADŮ A DLAŽBY PROVEDEN HYDROIZOLAČNÍ NÁTĚR VČ. SYSTÉMOVÝCH ROHOVÝCH PÁSEK, NA CHODBĚ BUDE DLAŽBA DOPLNĚNA NA STĚNÁCH SOKLEM Z KERAMICKÉ DLAŽBY
- V POKOJI BUDE POLOŽENA PVC PODLAHA S LEMOVKOU PRO PVC PODLAHY
- BUDOU ROZVEDENY NOVÉ ODVĚTRÁNÍ PRO ODVĚTRÁNÍ KOUPELNY (ODVĚTRÁNÍ PŘES ZEĎ)
- BUDE DODÁNA KUCHYŇSKÁ LINKA VČ. DŘEZU, VESTAVNÉ EL. TROUBY, EL. VARNÉ DESKY (INDUKČNÍ) A DŘEZOVÉ BATERIE
- SOUČÁSTÍ KUCHYNĚ JE I RECIRKULAČNÍ DIGESTOŘ VESTAVENÁ POD HORNÍ SKŘÍŇKU NAD INDUKČNÍ DESKOU
- BUDOU PROVEDENY NOVÉ ROZVODY ZTI A NAINSTALOVÁNY NOVÉ ZAŘÍZOVACÍ PŘEDMĚTY, PROVEDENÍ ZTI JE VČETNĚ ZAPRAVENÍ ROZVODŮ A OPATŘENÍ SPÁR KOLEM ZAŘ. PŘEDMĚTŮ SILIKONEM
- BUDE PŘELOŽENA ČÁST ROZVODŮ ELEKTROINSTALACE, ROZVEDENA ČÁST NOVÝCH ROZVODŮ A NAMONTOVÁNY NOVÉ ZÁSUVKY A VYPÍNAČE, PROVEDENÍ ELEKTROINSTALACE JE VČ. ZAPRAVENÍ
- V KOUPELNĚ BUDE OSAZEN NOVÝ EL. KOTEL, KTERÝ BUDE SLOUŽIT PRO VYTÁPĚNÍ I OHŘEV TUV
- STÁVAJÍCÍ VNĚJŠÍ VÝPLNĚ OTVORŮ (OKNA) BUDOU VYČIŠTĚNY A SEŘÍZENY, BUDOU DODÁNY NOVÉ PARAPETY
- BUDOU DODÁNY NOVÉ INTERIÉROVÉ DVEŘE DO OPRÁVENÝCH ZÁRUBNÍ, U DVEŘÍ BUDE JEDNOTNÉ KOVÁNÍ
- BUDOU OSAZENY NOVÉ PRAHY DVEŘÍ
- BUDE ZAZDĚN OTVOR PO SPALINOVÉ CESTĚ VČ. ZAPRAVENÍ FASÁDY
- REVIZNÍ OTVORY BUDOU OSAZENY NOVÝMI DVÍŘKY (VČ. RÁMEČKU)
- TL. OBVODOVÝCH STĚN JE ORIENTAČNÍ
- KE VŠEM POUŽITÝM VÝROBKŮM BUDOU DOLOŽENY TECHNICKÉ LISTY

 INFRA PROJEKT		Zodp. projektant: Ing. Zdeněk Kovář		Otisk razítka:	
		Projektant: Ing. Zuzana Greplová			
Investor: Statutární město Brno, Brno-střed, Dominikánská 2, 601 69 Brno					
Místo: Brno	Stupeň: DSP	Datum: Květen 2017		Podpis:	
Měřítko: 1 : 50	Akce: Bratislavská 41 - oprava bytové jednotky 27.2 Bratislavská 227/41, Brno, par.č. 164, k.ú. Zábrdovice (610704)			Č. výkresu: D.1.1.3	Paré:
Číslo zakázky:	Název: Nový stav				

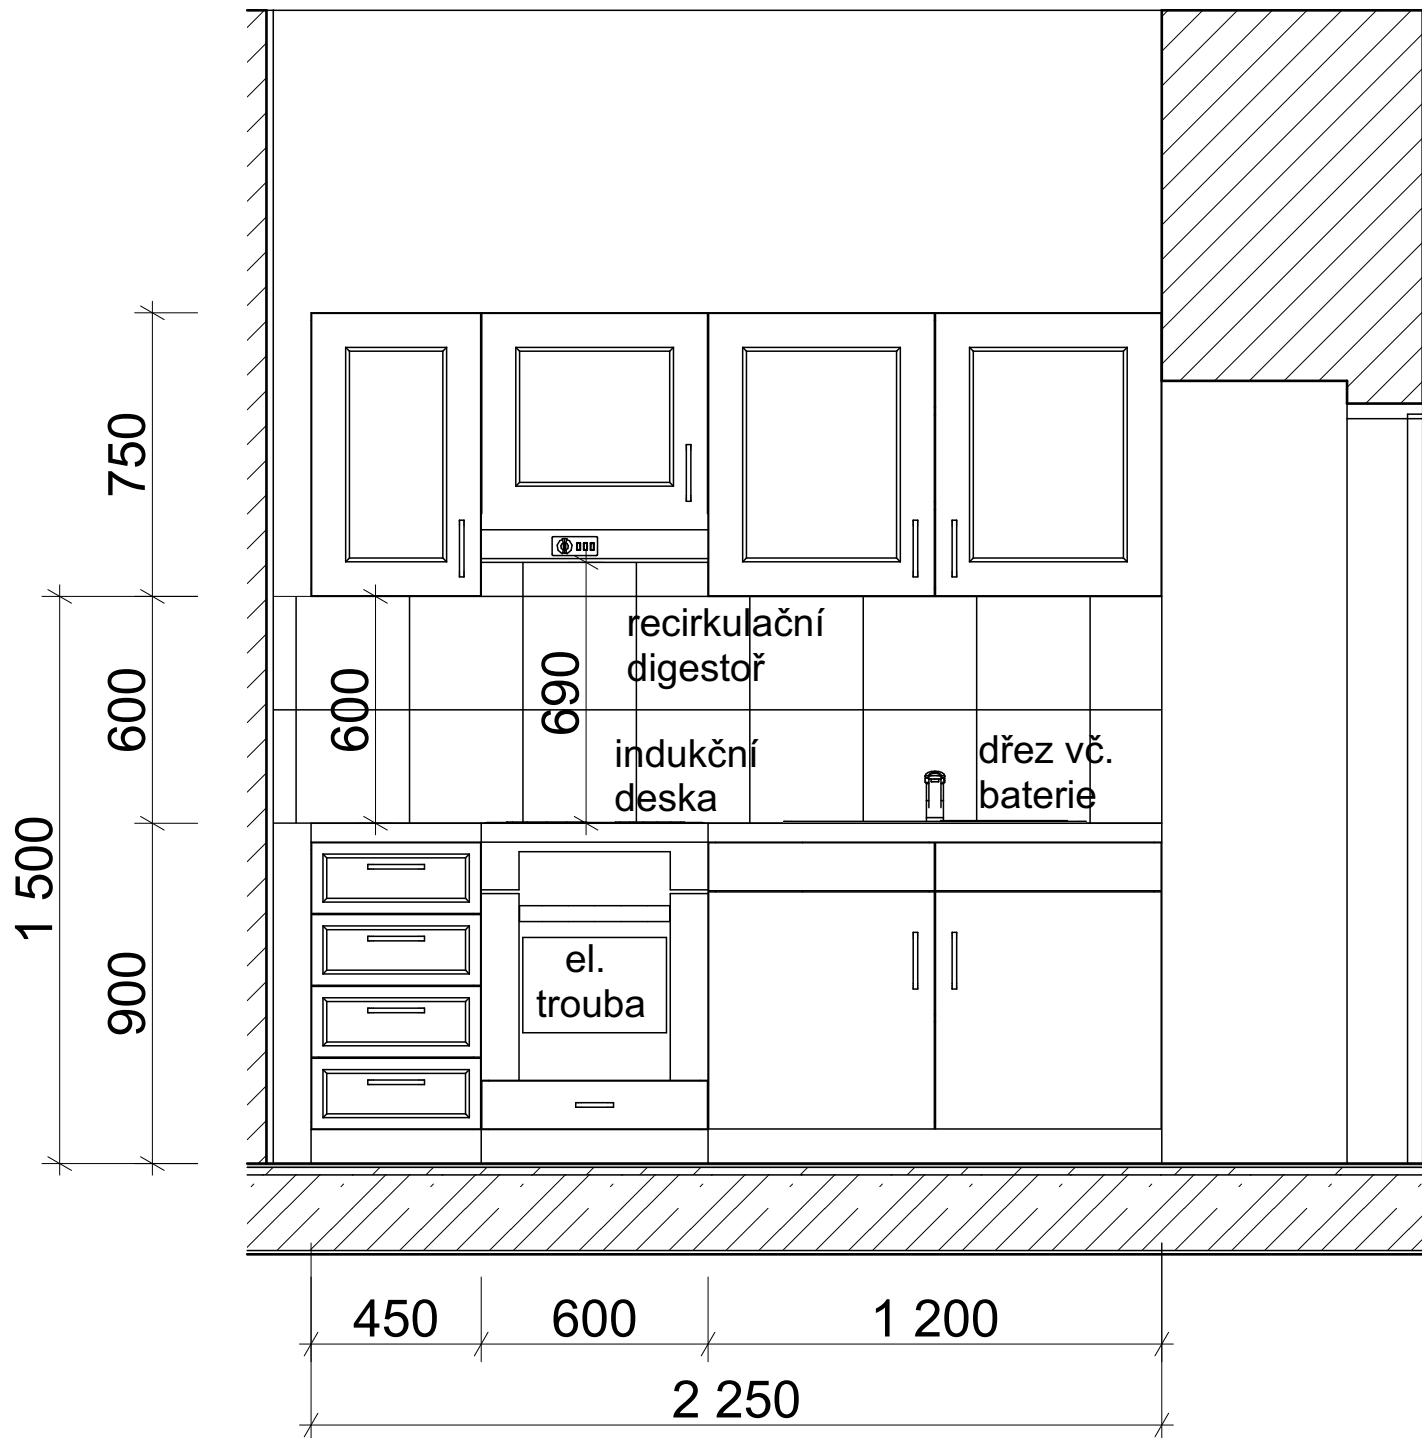

		Zodp. projektant:		Otisk razítka:	
		Ing. Zdeněk Kovář			
		Projektant:			
		Ing. Zuzana Greplová			
Investor: Statutární město Brno, Brno-střed, Dominikánská 2, 601 69 Brno					
Místo: Brno	Stupeň: DSP	Datum: Květen 2017		Podpis:	
Měřítko: 1 : 50	Akce: Bratislavská 41 - oprava bytové jednotky 27.2				Č. výkresu:
	Bratislavská 227/41, Brno, par.č. 164, k.ú. Zábrdovice (610704)				Paré:
Číslo zakázky:	Název: Schéma kuchyňské linky				D.1.1.4