


Bratislavská 41 - oprava bytové jednotky 24.1 - Stávající stav, bourací práce

Legenda materiálů

- BOURANÉ KONSTRUKCE
- STÁVAJÍCÍ ZDIVO
- STÁVAJÍCÍ VNITŘNÍ ROZVOD PLYNU

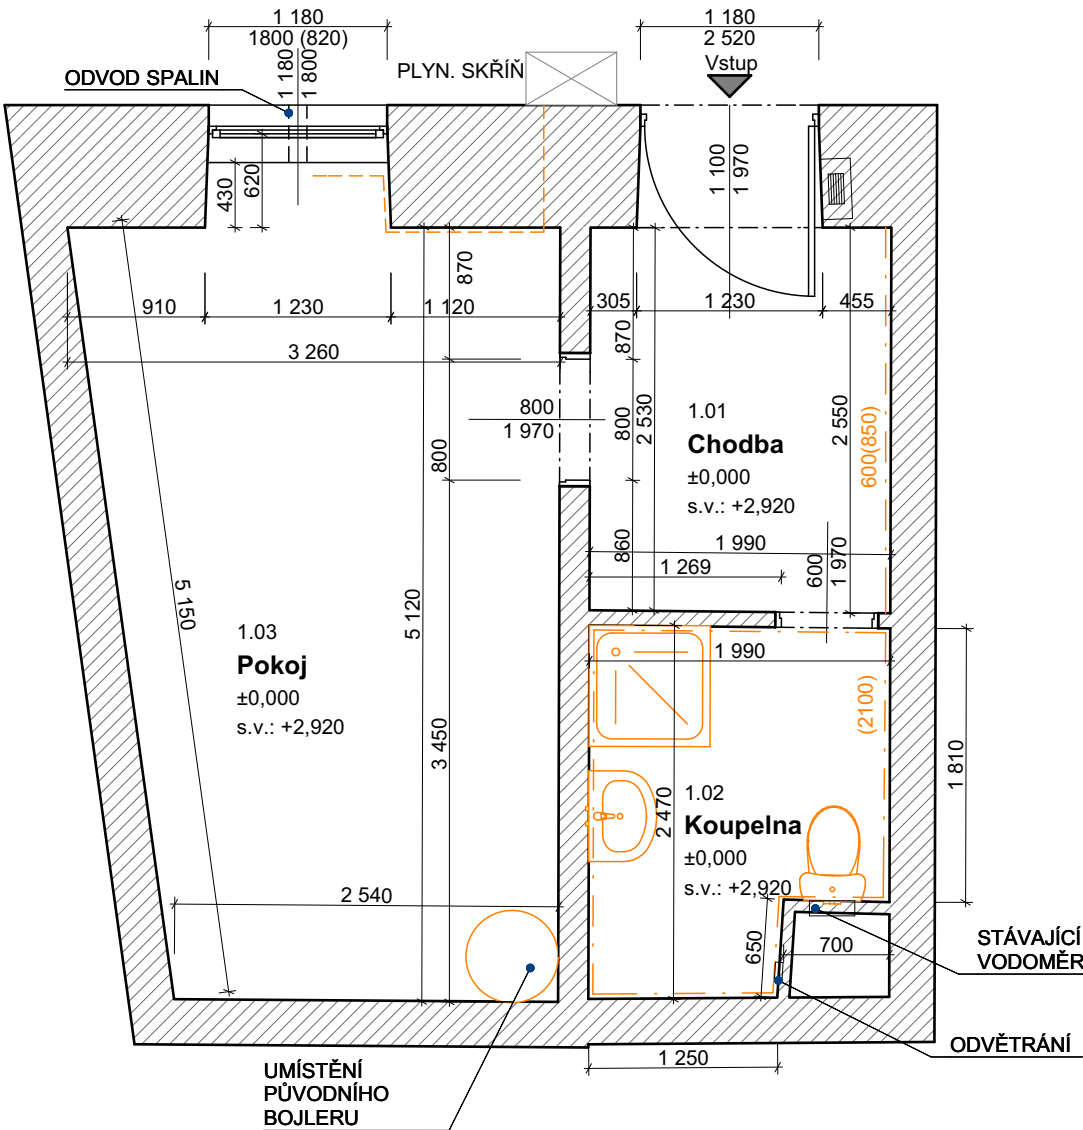

LEGENDA MÍSTNOSTÍ						
Č.M.	NÁZEV MÍSTNOSTI	PLOCHA (m2)	NÁŠLAPNÁ VRSTVA	POVRCH STĚN	POVRCH STROPU	POZNÁMKA
1.01	Chodba	5,86	BETONOVÁ MAZANINA	ŠTUK. OMÍTKA	SDK	
1.02	Koupelna	4,42	KERAMICKÁ DLAŽBA	ŠTUK. OMÍTKA	SDK	OBKLADY v. 2100 mm
1.03	Pokoj	15,34	BETONOVÁ MAZANINA	ŠTUK. OMÍTKA	SDK	
		25,62 m²				

- Poznámka**
- BUDOU OBROUŠENY PŮVODNÍ NÁTĚRY ZÁRUBNÍ INTERIÉROVÝCH DVEŘÍ
 - BUDOU ODSTRANĚNY PŮVODNÍ PRAHY
 - BUDOU OŠKRÁBÁNY PŮVODNÍ MALBY A ODSTRANĚNY OMÍTKY - VIZ TZ
 - PODLAHY BUDOU OČIŠTĚNY A ODSTRANĚNY DROBNÉ NEROVNOSTI ZEJMÉNA ZBYTKY PŮVODNÍ NIVELAČNÍ VRSTVY
 - BUDOU ODSTRANĚNY PŮVODNÍ KERAMICKÉ OBKLADY STĚN V KOUPELNĚ A KERAMICKÝ OBKLAD KUCH. KOUTU V CHODBĚ
 - BUDE ODSTRANĚNA DLAŽBA V KOUPELNĚ
 - BUDE ODSTRANĚN VÝVOD SPALIN OD PŮVODNÍHO PLYNOVÉHO TOPIDLA
 - BUDOU ODSTRANĚNY STÁVAJÍCÍ ROZVODY PLYNU (BEZ NÁHRADY) - PŘÍVOD DO BYTU BUDE ZASLEPEN A OZNAČEN V DOKUMENTACI SKUTEČNÉHO PROVEDENÍ
 - STÁVAJÍCÍ ZAŘÍZOVACÍ PŘEDMĚTY A ROZVODY ZTI (VODA A ODPADY) BUDOU VYBOURÁNY A ODSTRANĚNY
 - BUDOU ODSTRANĚNY VŠECHNY STÁVAJÍCÍ ZÁSUVKY A VYPÍNAČE, BUDE DEMONTOVÁN STÁVAJÍCÍ BYTOVÝ ROZVADĚČ
 - BUDE PROVEDENA DEMONTÁŽ STÁVAJÍCÍCH SVÍTIDEL
 - TL. OBVODOVÝCH STĚN BYTU JE ORIENTAČNÍ (PŘI ZA MĚŘENÍ JE NEBYLO MOŽNO OVĚŘIT)
 - INTERIÉROVÉ DVEŘE CHYBÍ


 INFRA PROJEKT		Zodp. projektant: Ing. Zdeněk Kovář		Otisk razítka:	
		Projektant: Ing. Zuzana Greplová			
Investor: Statutární město Brno, Brno-střed, Dominikánská 2, 601 69 Brno					
Místo: Brno	Stupeň: DSP	Datum: Květen 2017		Podpis:	
Měřítko: 1 : 50	Akce: Bratislavská 41 - oprava bytové jednotky 24.1 Bratislavská 227/41, Brno, par.č. 164, k.ú. Zábrdovice (610704)			Č. výkresu: D.1.1.2	Paré:
Číslo zakázky:	Název: Stávající stav, bourací práce				

Bratislavská 41 - oprava bytové jednotky 24.1 - Nový stav

Legenda materiálů

NOVÉ KONSTRUKCE

STÁVAJÍCÍ ZDIVO

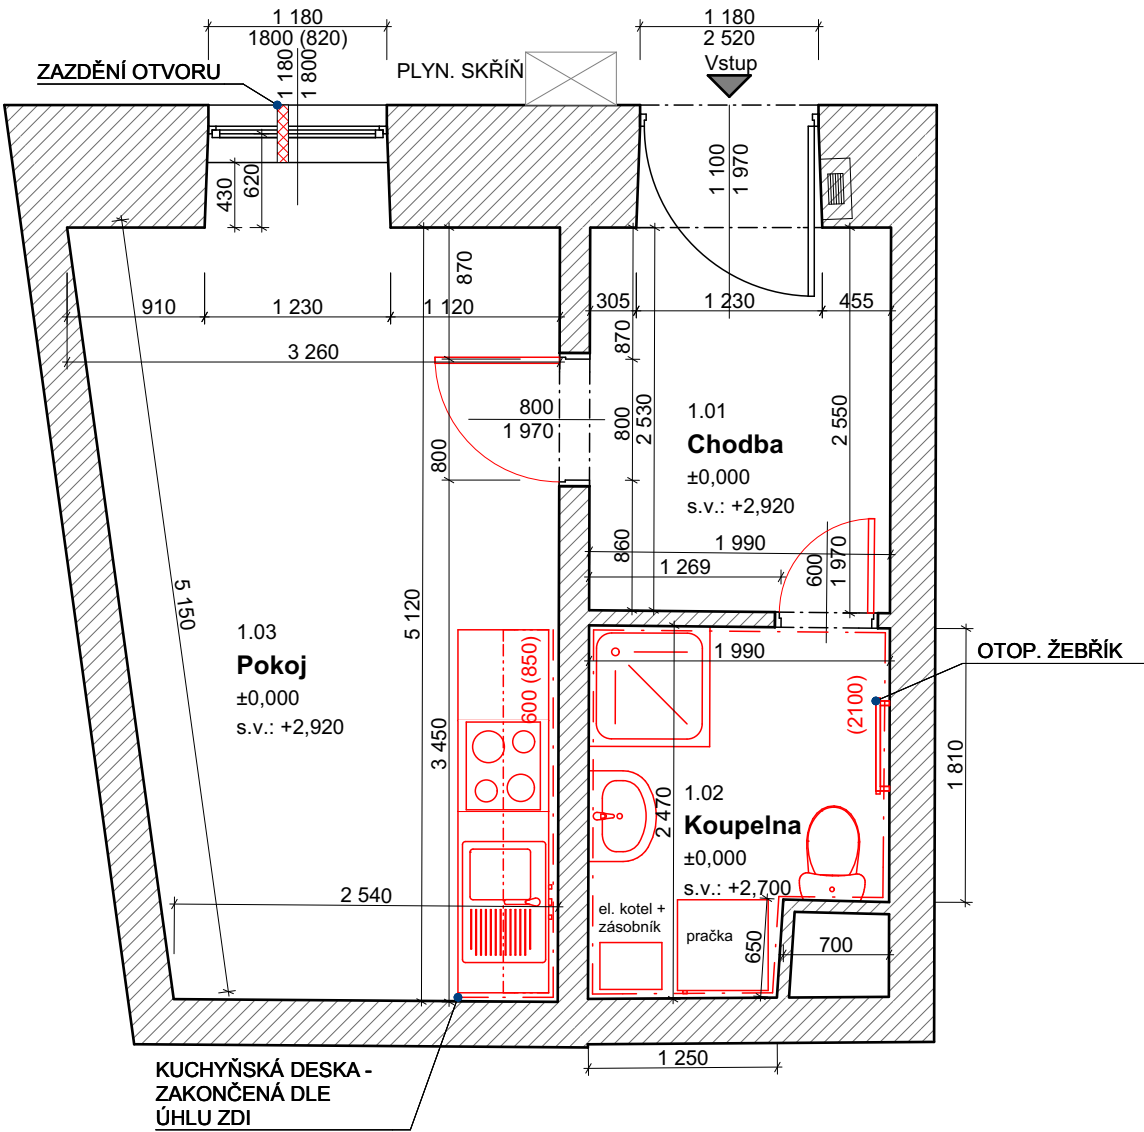



LEGENDA MÍSTNOSTÍ						
Č.M.	NÁZEV MÍSTNOSTI	PLOCHA (m2)	NÁŠLAPNÁ VRSTVA	POVRCH STĚN	POVRCH STROPU	POZNÁMKA
1.01	Chodba	5,86	KERAMICKÁ DLAŽBA	ŠTUK. OMÍTKA	SDK	SOKL Z DLAŽBY v. 50mm
1.02	Koupelna	4,42	KERAMICKÁ DLAŽBA	ŠTUK. OMÍTKA	SDK	OBKLADY v. 2100 mm
1.03	Pokoj	15,34	PVC	ŠTUK. OMÍTKA	SDK	OBKLADY ZA KUCH. LINKOU
		25,62 m²				

Poznámka

- BUDOU PROVEDENY NOVÉ NÁTĚRY ZÁRUBNÍ - ZÁKLADOVÝ NÁTĚR + VRCHNÍ SYNTETICKÝ NÁTĚR
- BUDE PROVEDENO VYTMELENÍ DĚR PO HMOŽDINKÁCH VE STĚNÁCH, OMÍTKY BUDOU OPRÁVENY, NÁSLEDNĚ SE PROVEDE PENETRACE A 2X VRCHNÍ MALBA,
- V KOUPELNĚ A V KUCHYŇSKÉM KOUTU BUDOU PROVEDENY NOVÉ OBKLADY
- V CHODBĚ A KOUPELNĚ BUDE PROVEDENA NOVÁ KERAMICKÁ DLAŽBA, VČ. NOVÉHO PODKLADU (PENETRACE, NIV. VRSTVA)
- V KOUPELNĚ BUDOU STĚNY U SPRCHOVÉHO KOUTU VYROVNÁNY DO PRAVÉHO ÚHLU (DOZDÍVKA POPŘ. SILNĚJŠÍ VRSTVA OMÍTKY)
- V KOUPELNĚ BUDE PŘED NALEPENÍM OBKLADŮ A DLAŽBY PROVEDEN HYDROIZOLAČNÍ NÁTĚR VČ. SYSTÉMOVÝCH ROHOVÝCH PÁSEK, NA CHODBĚ BUDE DLAŽBA DOPLNĚNA NA STĚNÁCH SOKLEM Z KERAMICKÉ DLAŽBY
- V POKOJI BUDE POLOŽENA PVC PODLAHA S LEMOVKOU PRO PVC PODLAHY (BUDE PROVEDENA NOVÁ NIVELAČNÍ VRSTVA NA OČIŠTĚNÉM PODKLADU)
- BUDE OSAZEN NOVÝ VENTILÁTOR PRO ODVĚTRÁNÍ KOUPELNY
- BUDE DODÁNA KUCHYŇSKÁ LINKA VČ. DŘEZU, VESTAVNÉ EL. TROUBY, INDUKČNÍ DESKY A DŘEZOVÉ BATERIE
- SOUČÁSTÍ KUCHYNĚ JE I RECIRKULAČNÍ DIGESTOŘ VESTAVENÁ POD HORNÍ SKŘÍŇKU NAD INDUKČNÍ DESKOU
- BUDOU PROVEDENY NOVÉ ROZVODY ZTI A NAINSTALOVÁNY NOVÉ ZAŘÍZOVACÍ PŘEDMĚTY, PROVEDENÍ ZTI JE VČETNĚ ZAPRAVENÍ ROZVODŮ A OPATŘENÍ SPÁR KOLEM ZAŘ. PŘEDMĚTŮ SILIKONEM
- BUDE PŘELOŽENA ČÁST ROZVODŮ ELEKTROINSTALACE, ROZVEDENA ČÁST NOVÝCH ROZVODŮ A NAMONTOVÁNY NOVÉ ZÁSUVKY A VYPÍNAČE, PROVEDENÍ ELEKTROINSTALACE JE VČ. ZAPRAVENÍ
- V KOUPELNĚ BUDE OSAZEN NOVÝ EL. KOTEL, KTERÝ BUDE SLOUŽIT PRO VYTÁPĚNÍ I OHŘEV TUV
- STÁVAJÍCÍ VNĚJŠÍ VÝPLNĚ OTVORŮ (OKNA I VSTUPNÍ DVEŘE) BUDOU VYČIŠTĚNY A SEŘÍZENY, BUDOU DODÁNY NOVÉ PARAPETY
- DO VSTUPNÍCH DVEŘÍ BUDE DODÁNO KUKÁTKO, ŠTÍTEK NA JMÉNO A ČÍSLO BYTU
- BUDOU DODÁNY NOVÉ INTERIÉROVÉ DVEŘE DO OPRÁVENÝCH ZÁRUBNÍ, U DVEŘÍ BUDE JEDNOTNÉ KOVÁNÍ
- BUDOU OSAZENY NOVÉ PRAHY DVEŘÍ
- BUDE ZAZDĚN OTVOR PO SPALINOVÉ CESTĚ VČ. ZAPRAVENÍ FASÁDY
- REVIZNÍ OTVORY BUDOU OSAZENY NOVÝMI DVÍŘKY (VČ. RÁMEČKU)
- TL. OBVODOVÝCH STĚN JE ORIENTAČNÍ
- KE VŠEM POUŽITÝM VÝROBKŮM BUDOU DOLOŽENY TECHNICKÉ LISTY

		Zodp. projektant: Ing. Zdeněk Kovář	Otisk razítka:	
		Projektant: Ing. Zuzana Greplová		
Investor: Statutární město Brno, Brno-střed, Dominikánská 2, 601 69 Brno				
Místo: Brno	Stupeň: DSP	Datum: Květen 2017	Podpis:	
Měřítko: 1 : 50	Akce: Bratislavská 41 - oprava bytové jednotky 24.1 Bratislavská 227/41, Brno, par.č. 164, k.ú. Zábrdovice (610704)		Č. výkresu: D.1.1.3	Paré:
Číslo zakázky:	Název: Nový stav			

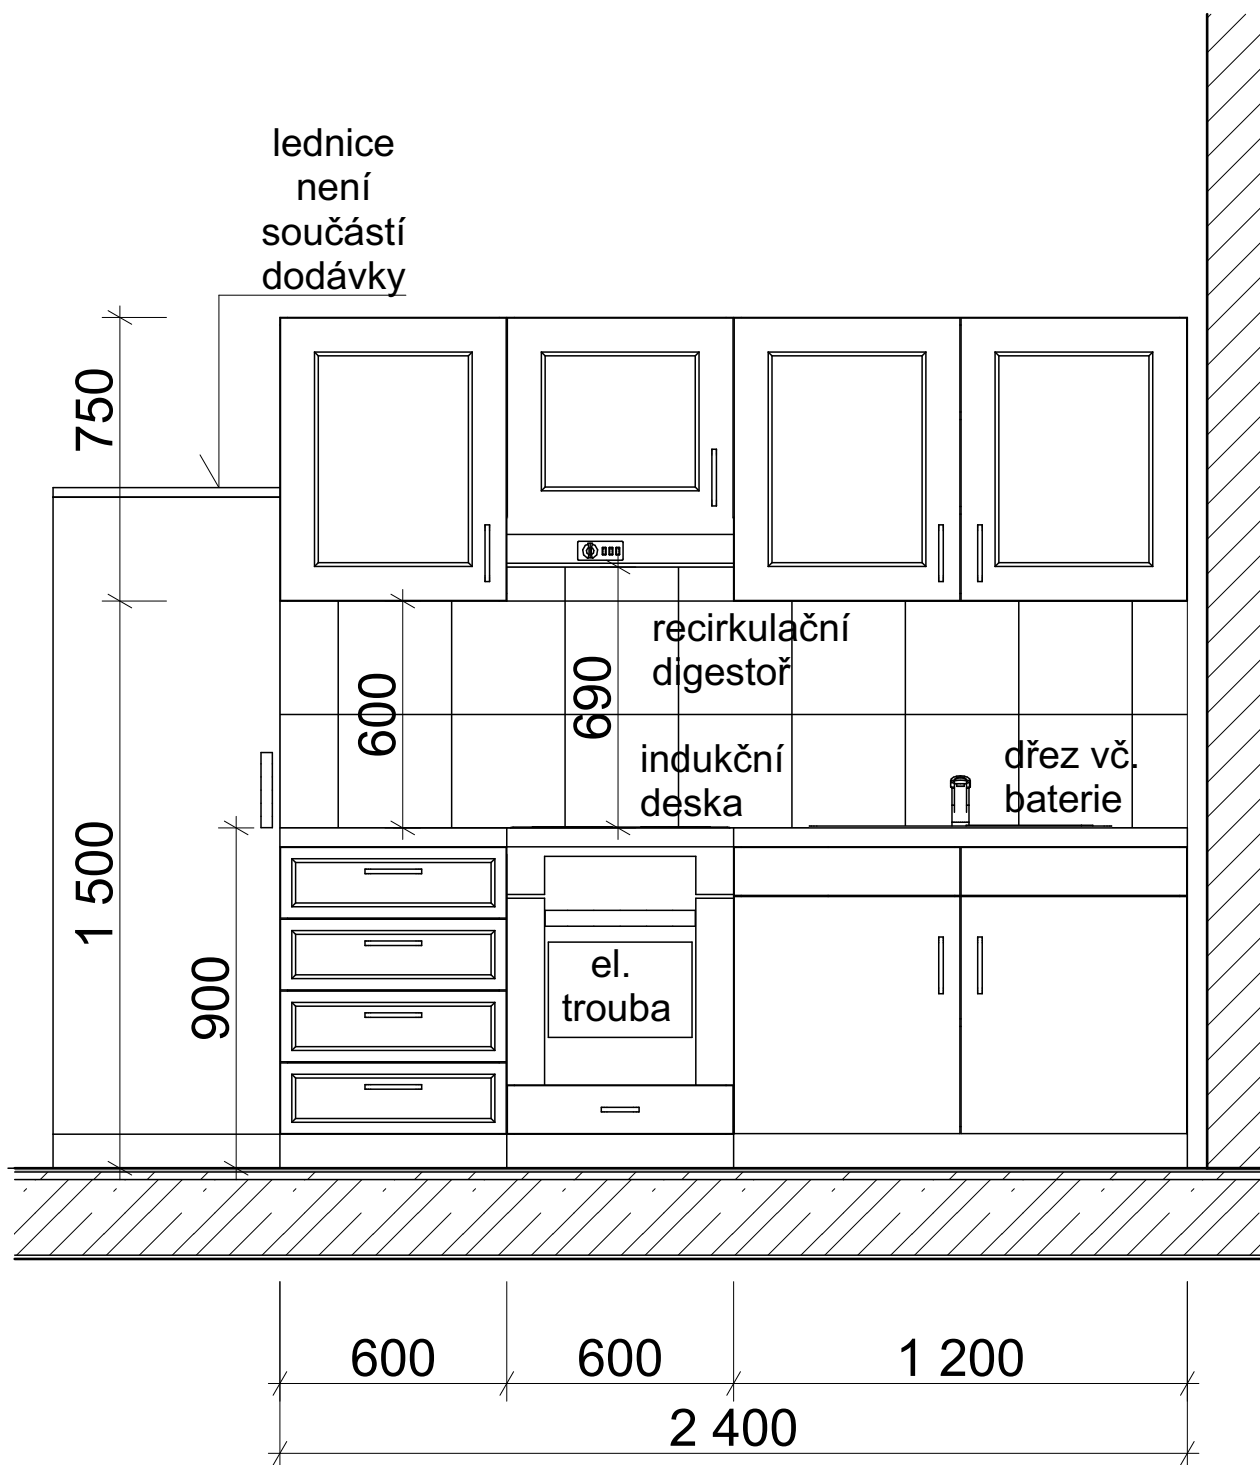

		Zodp. projektant: Ing. Zdeněk Kovář		Otisk razítka:
		Projektant: Ing. Zuzana Greplová		
Investor: Statutární město Brno, Brno-střed, Dominikánská 2, 601 69 Brno				
Místo: Brno	Stupeň: DSP	Datum: Květen 2017		Podpis:
Měřítko: 1 : 50	Akce: Bratislavská 41 - oprava bytové jednotky 24.1 Bratislavská 227/41, Brno, par.č. 164, k.ú. Zábrdovice (610704)			Č. výkresu: D.1.1.4
Číslo zakázky:	Název: Schéma kuchyňské linky			Paré: