


OBEC BRNO-ZÁBRDOVICE OKR. BRNO-MĚSTO

 MÍSTO STAVBY



±0,000=213,500m n.m., Bpv

Francouzská 22, Brno – oprava bytu č.2


#####

INVESTOR/ CLIENT Statutární město Brno, městská část Brno–střed
Dominikánská 2, 602 00 Brno

ARCHITEKT/ ARCHITECT **DIMENSE**
DIMENSE v.o.s. , HRNČÍŘSKÁ 15, 602 00 BRNO
ČESKÁ REPUBLIKA/ THE CZECH REPUBLIC
WWW.DIMENSE.CZ, E-MAIL: INFO@DIMENSE.CZ

AUTORIZOVAL	Ing. arch. Petr Hovořák
KONTROLOVAL / CHECKED BY	Ing. David Lapčík
KRESLIL / PREPARED BY	Vendulka Ščerbová
FÁZE/ PHASE	Dokumentace pro povolení stavby
ČÁST/ PART	Architektonicko stavební řešení
NÁZEV VÝKRESU/ DRAWING TITLE	SITUACE ŠÍŘŠÍCH VZTAHŮ

DATUM/ DATE	červen 2017
FORMÁT/ FORMAT	A4
MĚŘÍTKO/ SCALE	
PROJEKT Č./ PROJECT NO.	4017/Fr22_Byt-2
Č. VÝKRESU/ DRAW. NO.	C.1
REVIZE/ REV.	00

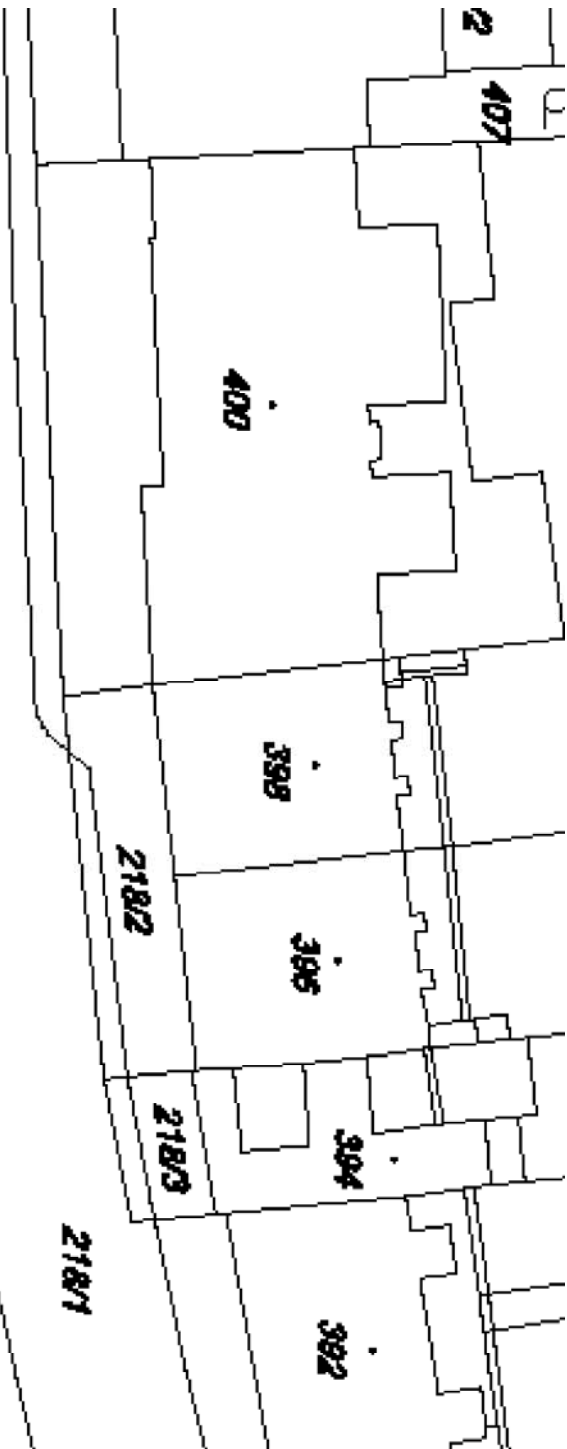

LEGENDA

216

KATASTR

ČÍSLO PARCELY

UPRAVOVANÁ ČÁST

POZEMEK INVESTORA



±0,000=213,500m n.m., BpV

Francouzská 22, Brno – oprava bytu č.2

#####

INVESTOR/ CLIENT Statutární město Brno, městská část Brno–střed
Domlnkanská 2, 602 00 Brno

ARCHITEKT/ ARCHITECT

DIMENSE v.o.s., HRNČIŘSKÁ 15, 602 00 BRNO
ČESKÁ REPUBLIKA / THE CZECH REPUBLIC
WWW.DIMENSE.CZ, E-MAIL: INFO@DIMENSE.CZ

AUTORIZOVAL	Ing. arch. Petr Hovorňák
KONTROLOVAL / CHECKED BY	Ing. David Lapčík
KRESIL / PREPARED BY	Vendulka Ščerbová
FAZE/ PHASE	Dokumentace pro povolení stavby
ČÁST/ PART	Architektonicko stavební řešení
NAZEV VÝKRESU/ DRAWING TITLE	KATASTRÁLNÍ SITUACE

DATUM/ DATE	červen 2017
FORMÁT/ FORMAT	2xA4
MĚŘÍTKO/ SCALE	1:500
PROJEKT Č./ PROJECT NO.	4017/Fr22_Byt-2
Č. VÝKRESU/ DRAW. NO.	C.2
REVIZE/ REV.	00