


Bayerova 5 - oprava bytu č. 27 - Elektroinstalace

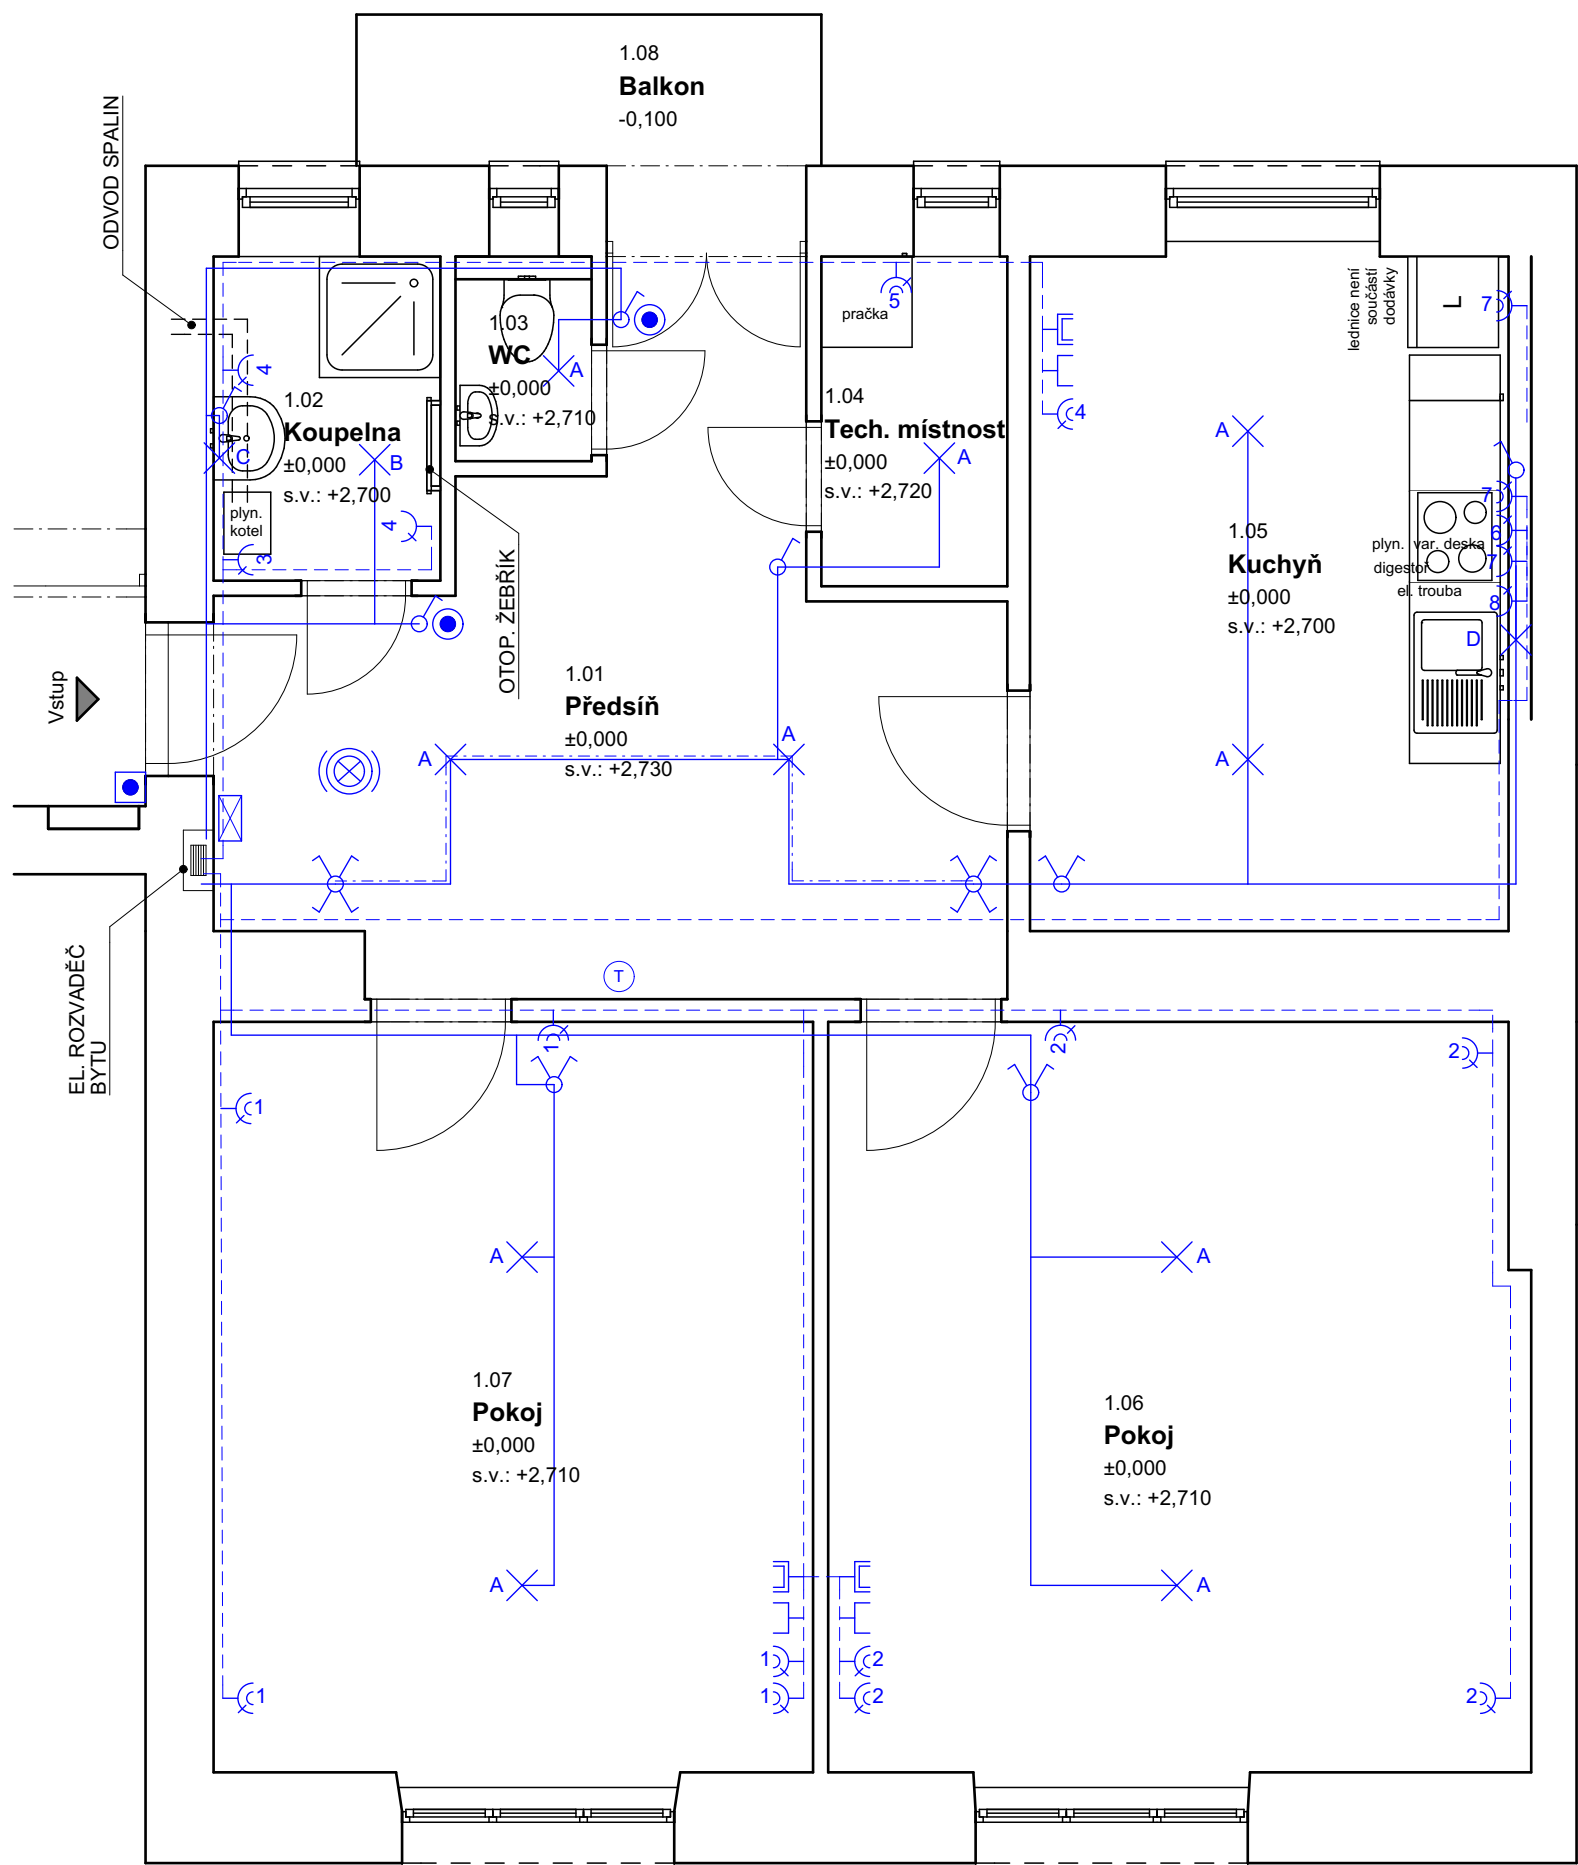

Legenda:

- ROZVADĚČ BYTU
- SVĚTELNÝ OBVOD CYKY ...1,5mm
- SVĚTELNÝ OBVOD CYKY O...1,5mm
- ZÁSUVKOVÝ OBVOD 230V CYKY 3Cx2,5mm
- SPÍNAČ 10A 250V ŘAZENÍ 1 IP20, ZAPUŠTĚNÝ BÍLÝ
- SPÍNAČ 10A 250V ŘAZENÍ 6 IP20, ZAPUŠTĚNÝ BÍLÝ
- SPÍNAČ 10A 250V ŘAZENÍ 7 IP20, ZAPUŠTĚNÝ BÍLÝ
- SPÍNAČ 10A 250V ŘAZENÍ 7 IP20, ZAPUŠTĚNÝ BÍLÝ
- SPÍNAČ SE SIG. DOUTNAVKOU 10A 250V IP20, ZAPUŠTĚNÝ, BÍLÝ + DOBĚHOVÉ RELÉ
- ZÁSUVKA DOMOVNÍ 250V 16A IP20, ZAPUŠTĚNÁ, BÍLÁ
- VOLNÝ KABEL PRO PŘIPOJENÍ SPOTŘEBIČE (KOTEL)
- ZÁSUVKA DOMOVNÍ DVOJNÁSOB. 250V 16A IP20, ZAPUŠTĚNÁ, BÍLÁ
- ANTÉNNÍ ZÁSUVKA - NAPOJENÍ NA STÁVAJÍCÍ ROZVOD
- DATOVÁ ZÁSUVKA - PŘÍPRAVA
- VENTILÁTOR 230V S DOBĚHEM, HYGROSTATEM (KOUPELNA)
- VENTILÁTOR 230V S DOBĚHEM

| Legenda místností | | |
|-------------------|-----------------|----------------------|
| Č.M. | NÁZEV MÍSTNOSTI | PLOCHA (m2) |
| 1.01 | Předsíň | 17,25 |
| 1.02 | Koupelna | 3,21 |
| 1.03 | WC | 1,08 |
| 1.04 | Tech. místnost | 2,68 |
| 1.05 | Kuchyň | 14,57 |
| 1.06 | Pokoj | 23,01 |
| 1.07 | Pokoj | 19,86 |
| | | 81,66 m ² |

- STROPNÍ VESTAVNÉ LED SVÍTIDLO 8W, IP20
- STROPNÍ VESTAVNÉ LED SVÍTIDLO 12W, IP44
- SVÍTIDLO S LED ŽÁROVKOU 4W NAD UMYVADLO IP44
- LED ŽÁŘIVKA 8W, IP44 DO KUCHYNĚ POD HORNÍ SKŘÍNKY, DL. 900mm
- NÁSTĚNNÉ SVÍTIDLO S LED ŽÁROVKOU 8W, IP20
- NOVÝ DOMÁCÍ TELEFON
- AUTONOMNÍ HLASIČ KOUŘE
- TERMOSTAT
- ZVONEK

Stručný popis prací a použitého materiálu:

- ZÁSUVKY A SPÍNAČE V MÍSTNOSTECH BUDOU OSAZENY NOVĚ
- ZÁSUVKY A SPÍNAČE V KUCHYŇSKÉM KOUTĚ +1300mm
- ZÁSUVKA PRO DIGESTOŘ +1700mm
- ZÁSUVKY V KOUPELNĚ +1200-1300mm
- SVÍTIDLO V KOUPELNĚ NAD UMYVADLEM SPODNÍM OKRAJEM +1750mm
- PŘESNÉ ROZMÍSTĚNÍ VÝVODŮ KUCH. LINKY BUDE ODSOUHLASENO ZÁSTUPCEM INVESTORA
- PŘESNÉ ROZMÍSTĚNÍ ZÁSUVK A SVĚTEL BUDE ODSOUHLASENO ZÁSTUPCEM INVESTORA
- PŘÍSTROJE VE STEJNÉ VÝŠCE SDRUŽOVAT DO VÍCENÁSOBNÝCH RÁMEČKŮ.
- VODIČE BUDOU SPOJOVÁNY PŘÍMO V KRABICÍCH ZA ZÁSUVKAMI A VYPÍNAČI !!!
- KABELY K DATOVÝM ZÁSUVKÁM - UTP KABEL (MIN. TŘ. CAT 6), Z RB DO ZÁSUVK
- PŘED ZAHÁJENÍM STAVEBNÍCH PRACÍ NUTNO PŘEDEM ZKONTROLOVAT VŠECHNY MÍRY A OVĚŘIT S PROJEKTOVOU DOKUMENTACÍ
- PROVEDENÍ ELEKTROINSTALACE JE NUTNÉ KOORDINOVAT S OSTATNÍMI PROFESEMI - ZEJMÉNA S OHLEDEM NA MOŽNOST POŠKOZENÍ KABELÁŽE
- TL. OBVODOVÝCH STĚN JE ORIENTAČNÍ
- KE VŠEM POUŽITÝM VÝROBKŮM BUDOU DOLOŽENY TECHNICKÉ LISTY

| | | | | | | |
|--|--|-----------------------|---|--|----------------------------|----------------|
| Ing. Petr Machynka Zahradní 1158, Uherské Hradiště, 686 06 IČ: 75231034 ČKAIT 1004921 | | | Zodp. projektant: Ing. Petr Machynka | | Otisk razítka: | |
| | | | Projektant: Ing. Petr Machynka | | | |
| Investor: Statutární město Brno, Brno-střed, Dominikánská 2, 601 69 Brno | | | | | | |
| Místo: Brno | Stupeň: DSP | Datum: Červen 2018 | | | Podpis: | |
| Měřítko: 1 : 50 | Akce: Bayerova 5 - oprava bytu č. 27 Bayerova 575/5, Brno, par.č. 1289, k.ú. Veverí (610372) | | | | Č. výkresu: D.1.4.3 | Paré: 1 |
| Číslo zakázky: | | | | | | |