


VÝKRES: HUSOVA 9 - oprava bytové jednotky č.5, 5.NP

ZJEDNODUŠENÝ PŮDORYS- Navrhovaný stav

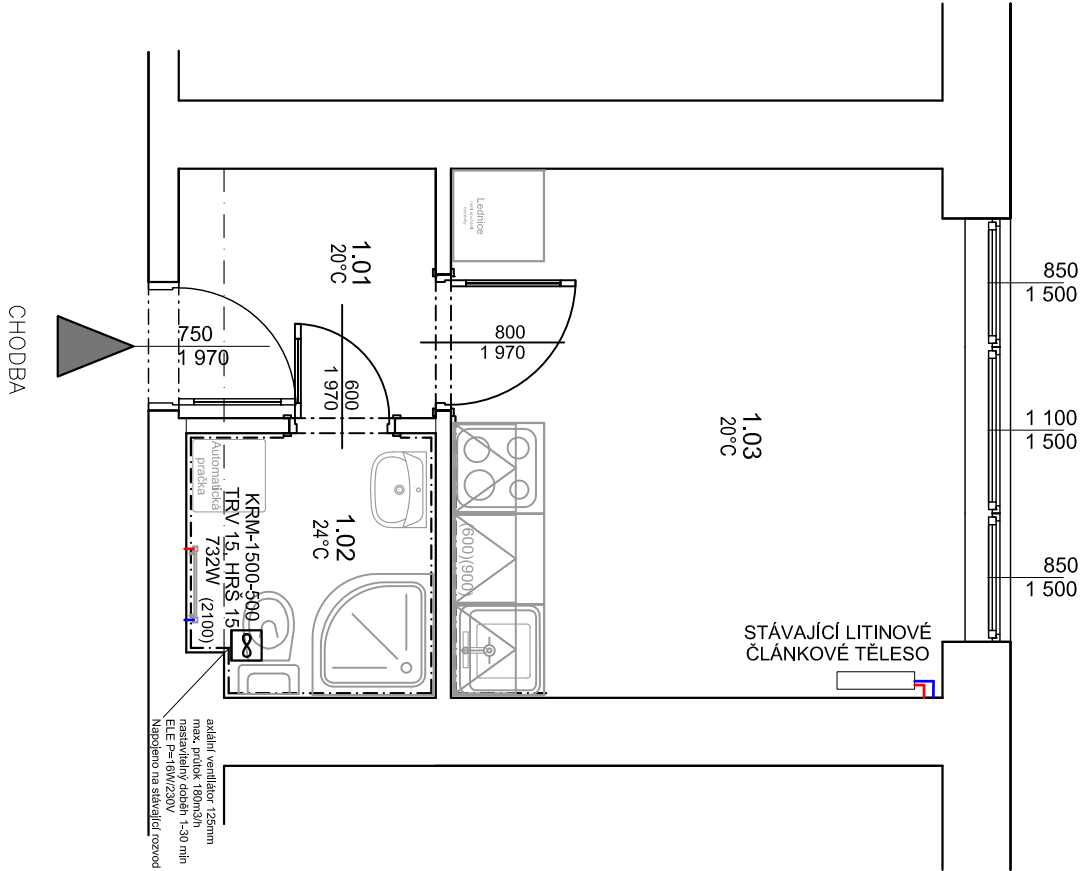

Legenda materiálu

STÁVAJÍCÍ ZDIVO

Legenda místností

| Č.M.   | NÁZEV MÍSTNOSTI | PLOCHA (m <sup>2</sup> ) | DRUH PODLAHY | POVRCH STĚN  | POVRCH STROP | POZN.             |
|--------|-----------------|--------------------------|--------------|--------------|--------------|-------------------|
| 1.01   | CHODBA          | 2,80                     | PVC          | ŠTUK. OMÍTKA | ŠTUK. OMÍTKA | MDF LIŠTA         |
| 1.02   | KOUPELNA        | 2,81                     | DLAŽBA       | ŠTUK. OMÍTKA | ŠTUK. OMÍTKA | OBRKLAD v. 2100mm |
| 1.03   | POKOJ 1         | 11,79                    | PVC          | ŠTUK. OMÍTKA | ŠTUK. OMÍTKA | MDF LIŠTA         |
| CELKEM |                 | 17,40                    |              |              |              |                   |

PŘÍVOD TOPNÁ VODA - STÁVAJÍCÍ

VRÁT TOPNÁ VODA - STÁVAJÍCÍ

KRM 1500/500

TRV 15,HRŠ 15

KOMBINOVANÉ VYTÁPĚNÍ TRUBKOVÝM OTOPNÝM

TĚLESEM SE STŘEDOVÝM PŘIPOJENÍM

ODSTÍN BILÁ: TYP - VÝŠKA / ŠÍŘKA:

- připojení na teplovodní systém rohovou armaturou

- elektrické topné těleso 900 W připojit do síťové zásuvky

230 V přes regulátor teploty

Poznámka

- ROZVODY TOPENÍ A OTOPNÁ TĚLESA BUDOU PONECHÁNY STÁVAJÍCÍ. BUDE ODSTRANĚN JEJICH STÁVAJÍCÍ NÁTĚR, SOUSTAVA BUDE OČIŠTĚNA OD NEČISTOT A RZÍ, NATŘENA ANTIKOROZNÍ ZÁKLADNÍ BARVOU A POTÉ 2x VRCHNÍM NÁTĚREM BILÉ BARVY

- PŘI NÁPOJENÍ NOVÉHO OTOPNÉHO ŽEBŘÍKU NA SOUSTAVU BUDE STOUPAČKA BUD VYPUŠTĚNA A NEBO BUDE NÁPOJENÍ PROVEDENO POMOCÍ ZAMRAŽENÍ

- PŘED ZAHÁJENÍM STAVEBNÍCH PRACÍ NUTNO PŘEDEM ZKONTROLOVAT VŠECHNY MÍRY A OVĚŘIT S PROJEKTOVOU DOKUMENTACÍ

- TL. OBVODOVÝCH STĚN JE ORIENTAČNÍ, KE VŠEM POUŽITÝM VÝROBKŮM BUDOU DOLOŽENY TECHNICKÉ LISTY

|   |  |         |  |        |                |                       |       |
|---|--|---------|--|--------|----------------|-----------------------|-------|
|   |  |         | Zodp. projektant:<br>Ing. Zdeněk Kovář |        | Otisk razítka: |                       |       |
|   |  |         | Projektant:<br>Ing. Zuzana Greplová    |        |                |                       |       |
| Investor: Statutární město Brno, městská část Brno-střed, Dominikánská 2, 601 69 Brno |  |         |  |        |                |                       |       |
| Místo:  | Brno   | Stupeň: | DSP                                    | Datum: | Červen 2018    | Podpis:               |       |
| Měřítko:  | 1 : 50   | Akce:   | HUSOVA 9 - oprava bytové jednotky č.5  |        |                |                       |       |
| Číslo zakázky:  | Husova 172/9, Brno-střed, par.č. 114/1, k.ú. Staré Brno (610089) |         |  |        |                |                       |       |
| Název:  |  |         | PŮDORYS- Navrhovaný stav               |        |                | Č. výkresu:<br>D1.4.1 | Paré: |