


VÝKRES: ÚVOZ 118 - oprava bytové jednotky č.11

ZJEDNODUŠENÝ PŮDORYS- Navrhovaný stav

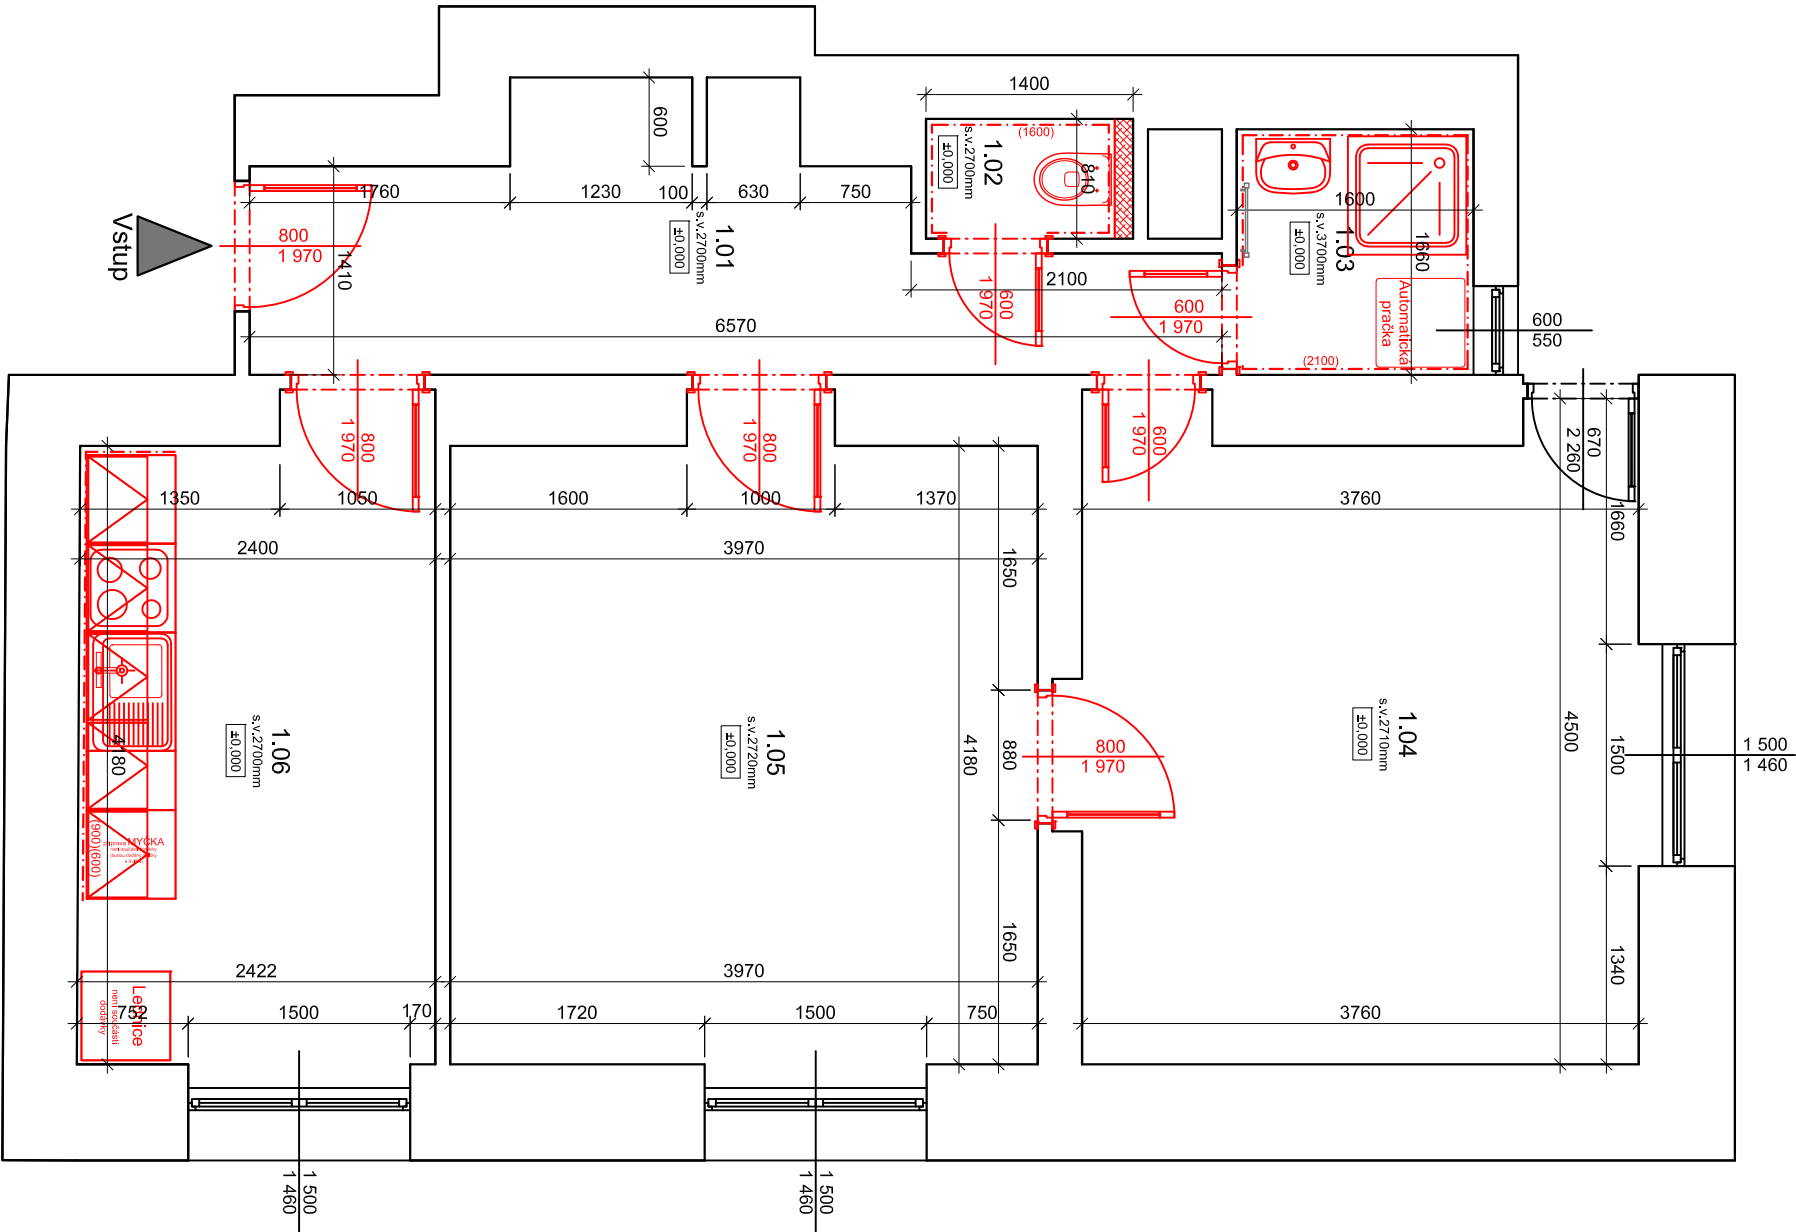

Legenda

- STÁVAJÍCÍ ZDIVO
- NOVÉ ZDIVO Z PÓROBETONOVÝCH TVÁRNIC tl. 100mm

Legenda místností

Č.M.	NAZEV MÍSTNOSTI	PLOCHA (m²)	DRUH PODLAHY	POVRCH STĚN	POVRCH STROP	POZN.
1.01	CHODBA	9,14	KERAM.DLAŽBA	ŠTUK. OMÍTKA	ŠTUK. OMÍTKA	MDF LIŠŤA
1.02	WC	1,13	KERAM.DLAŽBA	ŠTUK. OMÍTKA	ŠTUK. OMÍTKA	OBKLAD v.1,6m
1.03	KOUPELNA	2,65	KERAM.DLAŽBA	ŠTUK. OMÍTKA	ŠTUK. OMÍTKA	OBKLAD v.2,1m
1.04	POKOJ 1	16,75	PVC	ŠTUK. OMÍTKA	ŠTUK. OMÍTKA	MDF LIŠŤA
1.05	POKOJ 2	17,21	PVC	ŠTUK. OMÍTKA	ŠTUK. OMÍTKA	MDF LIŠŤA
1.06	POKOJ 3	10,72	PVC	ŠTUK. OMÍTKA	ŠTUK. OMÍTKA	MDF LIŠŤA
CELKEM		57,60				

- P1 - SKLADBA PODLAHY (1.03)

  - KERAMICKÁ DLAŽBA DO FLEX.TMELU tl. 15 mm
  - HYDROIZOLAČNÍ STĚRKA - 2 VRSTVY VČ. SYSTÉMOVÝCH DOPLNKŮ
  - BETONOVÝ POTĚR C16/20 S KARI SÍTI 10x10x4 tl.80mm
  - SEPARAČNÍ GEOTEXTILIE
  - STÁVAJÍCÍ NOSNÁ KONSTRUKCE
- P2 - SKLADBA PODLAHY (1.02)

  - KERAMICKÁ DLAŽBA DO FLEX.TMELU tl. 15 mm
  - BETONOVÝ POTĚR C16/20 tl.85mm
  - HLOUBKOVÁ PENETRACE
  - STÁVAJÍCÍ NOSNÁ KONSTRUKCE
- P3 - SKLADBA PODLAHY (1.01)

  - KERAMICKÁ DLAŽBA DO FLEX.TMELU tl. 15 mm
  - SAMONIVELAČNÍ STĚRKA tl.20mm
  - HLOUBKOVÁ PENETRACE
  - STÁVAJÍCÍ NOSNÁ KONSTRUKCE
- P4 - SKLADBA PODLAHY (1.04, 1.05, 1.06)

  - PVC PODLAHA (MIN.ZÁTĚŽOVÁ TŘÍDA DLE KLASIFIKACE EN 685-TŘÍDA MIN. 23 NEBO 31, LEPENÁ, LIŠTY MDF
  - SAMONIVELAČNÍ STĚRKA tl.20mm
  - BETONOVÝ POTĚR C16/20 tl.30mm
  - HLOUBKOVÁ PENETRACE
  - STÁVAJÍCÍ NOSNÁ KONSTRUKCE

- BUDOU PROVEDENY NOVÉ ROZVODY ELEKTROINSTALACE VČ. ROZVODNÉ SKŘÍNĚ A NOVÉHO HLAVNÍHO PŘÍVODU
- ROZVODY VYTÁPĚNÍ VČ. OTOPNÝCH TĚLES BUDOU STÁVAJÍCÍ, BUDE PROVEDENO NOVÉ KOTVENÍ DO ZDI, ZE STÁVAJÍCÍCH ROZVODŮ A TĚLES, BUDE ODSTRANĚN STÁVAJÍCÍ NÁTĚR A BUDE PROVEDEN NOVÝ (BARVA BILÁ), DÁLE BUDOU OSAZENY NOVÉ TERMOSTATICKÉ HLAVICE.
- BUDOU PROVEDENY NOVÉ ROZVODY ZTI VČ. NOVÝCH STOUPAČEK (VODA, KANALIZACE) V BYTĚ.
- BUDOU PROVEDENY NOVÉ HRUBÉ OMÍTKY STĚN A STROPŮ - 30% A ŠTUK 30%. BUDE PROVEDENO ZEDNICKÉ ZAPRAVENÍ PO ŘEMESLECH; EXPONOVANÁ MÍSTA BUDOU OPATŘENA SKLOTEXTILNÍ SÍŤOVINOU.
- BUDOU PROVEDENY NOVÉ SKLADBY PODLAH
- BUDOU OSAZENY NOVÉ VSTUPNÍ DVEŘE S KUKÁTKEM A ŠTÍTKEM (PROTIPOŽÁRNÍ).
- VNITŘNÍ VÝPLNĚ OTVORŮ (DVEŘE) - BUDOU DODÁNY NOVÉ OBLOŽKOVÉ ZÁRUBNĚ VČ. KŘIDEL, DO KOUPELNY PLNÁ A DO OBYTNÝCH MÍSTNOSTÍ 2/3 PROSKLENĚ; BUDE DODÁNO NOVÉ KOVÁNÍ.
- PŘECHODY PODLAHOVÝCH MATERIÁLŮ BUDOU PŘEKRYTY PŘECHODOVÝMI LIŠŤAMI
- VENKOVNÍ VÝPLNĚ OTVORŮ (OKNA) BUDOU OPRÁVENA DO FUNKČNÍHO STAVU (OPRAVENO KOVÁNÍ, SEŠTELOVÁNY PANTY, DOPLNĚNO TĚSNĚNÍ ATD.)

Zodp. projektant:  
**Ing. Zdeněk Kovář**

Projektant:  
**Ing. Zuzana Greplová**

Otisk razítka:

Investor:  
**Statutární město Brno, městská část Brno-střed, Dominikánská 2, 601 69 Brno**

Místo:  
**Brno**

Stupeň:  
**DSP**

Datum:  
**Sípen 2017**

Měřítko:  
**1 : 50**

Akce:  
**ÚVOZ 118 - oprava bytové jednotky č.11**

Číslo zakázky:  
**Úvoz 446/118, Brno-střed, par.č. 919/1, k.ú. Veleň (610372)**

Název:  
**ZJEDNODUŠENÝ PŮDORYS- Navrhovaný stav**

Č. výkresu:  
**D1.1.2**

Paté: