


VÝKRES: FRANCOUZSKÁ 20 - oprava bytové jednotky č.24, 4NP
ZJEDNODUŠENÝ PŮDORYS- Navrhovaný stav

ULICE STARÁ

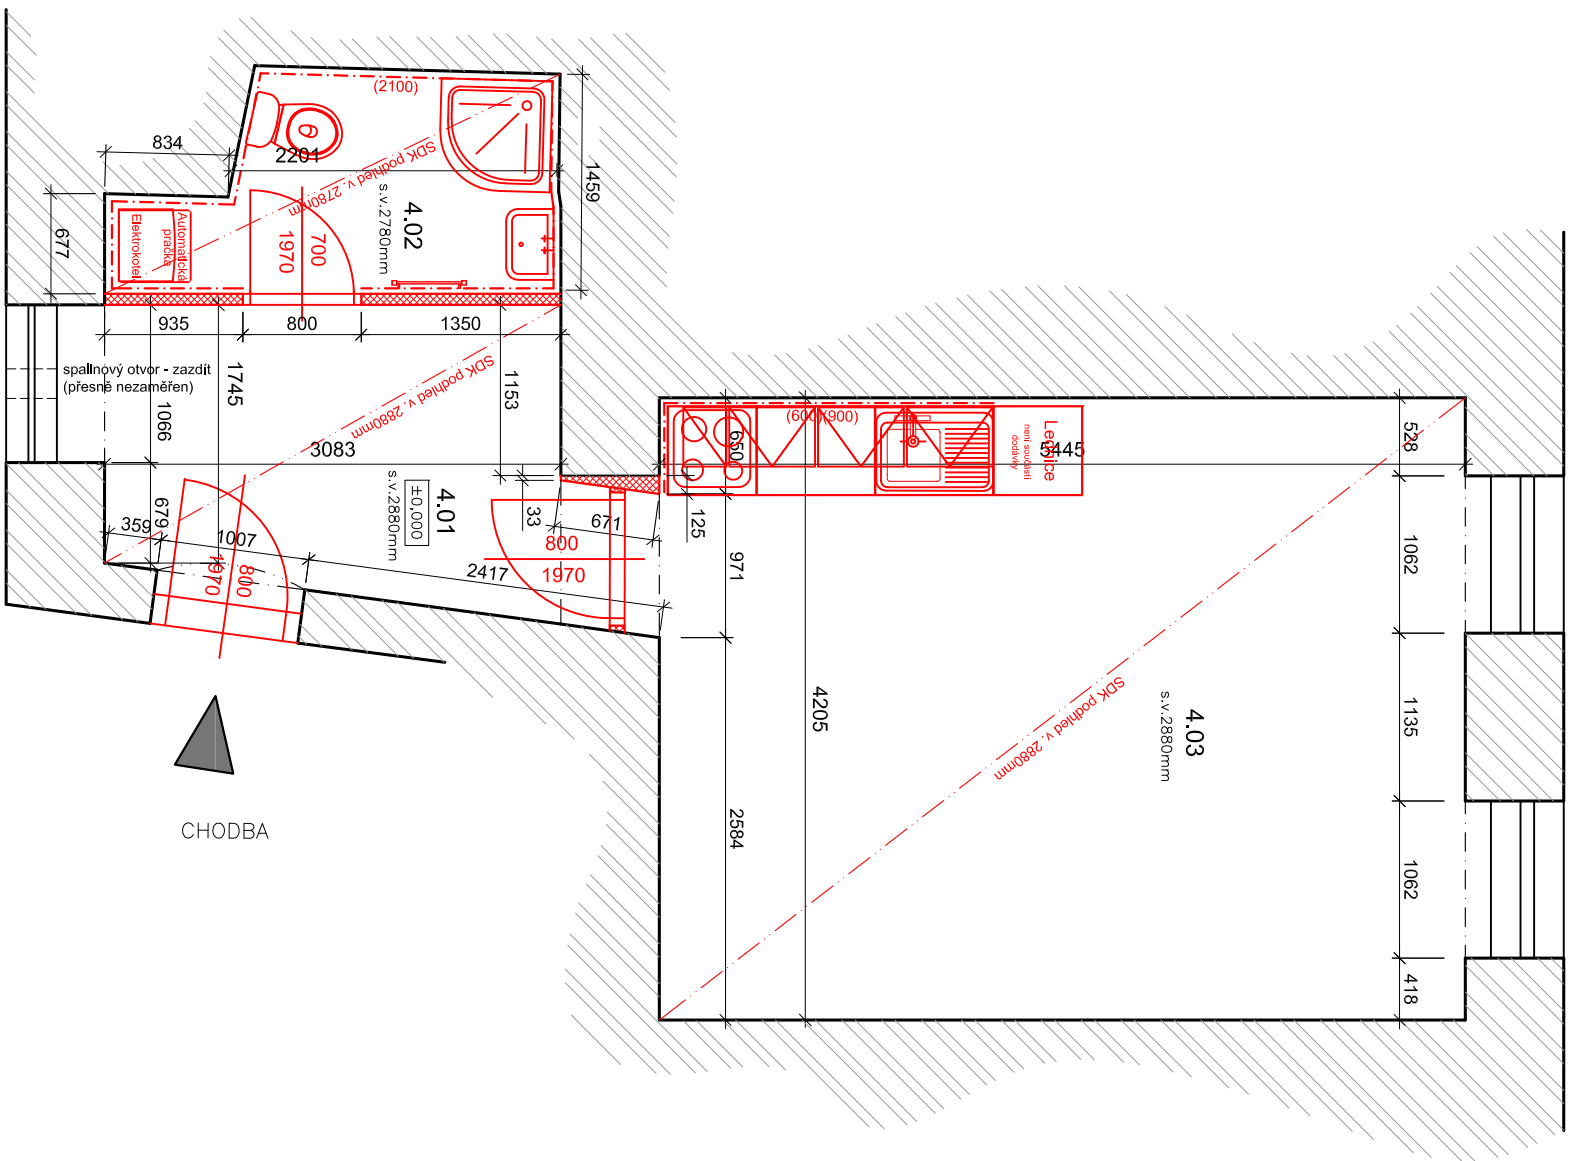

Legenda materiálu

- STÁVAJÍCÍ ZDIVO
- NOVÉ ZDIVO Z PÓROBETONOVÝCH TVÁRNIC tl. 75mm

Legenda místností

Č.M.	NÁZEV MÍSTNOSTI	PLOCHA (m ²)	DRUH PODLAHY	POVRCH STĚN	POVRCH STROP	POZN.
4.01	CHODBA	6,6	PVC	ŠTUK. OMÍTKA	SDK PODHLED	MDF LIŠTA
4.02	KOUPELNA + WC	3,7	KER. DLAŽBA	ŠTUK. OMÍTKA	SDK PODHLED	OBKLAD v. 2100mm
4.03	KUCHYŇ+OBÝV. POKOJ	22,9	PARKETY	ŠTUK. OMÍTKA	SDK PODHLED	OBKLAD ZA LINKOU
CELKEM		33,2				

- BUDE VYSTAVĚNA PŘÍČKA Z PÓROBETONOVÝCH TVÁRNIC TL. 75mm S OTVOREM PRO NOVÉ OCELOVÉ DVEŘE 700/1970, KTERÉ BUDOU OSAZENY PLNÝM DVEŘNÍM KŘIDLEM, BUDE DODANO NOVÉ KOVÁNÍ

- BUDOU PROVEDENY NOVÉ OBKLADY V KOUPELNĚ A ZA NOVOU KUCHYŇSKOU LINKOU

- BUDE ZAŽDĚN SPALINOVÝ OTVOR POD OKNEM V MÍSTNOSTI 4.01, ZAPRAVENÍ Z VENKOVNÍ STRANY POMOCÍ PLOŠINY

- BUDOU PROVEDENY NOVÉ ROZVODY ELEKTROINSTALACE VČ. ROZVODNÉ SKŘÍNĚ A NOVÉHO HLAVNÍHO PŘÍVODU

- BUDOU OSÁZEN NOVÝ ELEKTROKOTEL A OTOPNÁ TĚLESA VČETNĚ ROZVODŮ, V KOUPELNĚ BUDE OSAZEN OTOPNÝ TEPLOVODNÝ ŽEBŘÍK

- BUDOU OSAZENY NOVÉ ZAŘÍZOVACÍ PŘEDMĚTY - WC KOMBÍ, SPRCHOVÝ KOUT S AKRYLÁTOVOU VANÍČKOU, UMYVADLO

- BUDOU PROVEDENY NOVÉ HRUBÉ OMÍTKY STĚN - 30% A ŠTUK 100%; BUDE PROVEDENO ZEDNICKÉ ZAPRAVENÍ PO ŘEMESLECH

- BUDOU PROVEDENY NOVÉ SKLADBY PODLAH (4.01, 4.02)

- STÁVAJÍCÍ DŘEVĚNÉ PARKETY BUDOU OPRAVENY - VYMĚNĚNÝ (max. 10%), CELOPLOŠNĚ PŘEBROUŠENY A PŘELAKOVÁNY, OSAZENY MDF LIŠTY

- VCHODOVÉ DVEŘE BUDOU VYMĚNĚNÝ ZA NOVÉ BEZPEČNOSTNÍ S KUKÁTKEM A ŠTÍTKEM SE JMENOVKOU 800/1970

- BUDE UPRAVEN OTVOR MEZI CHODBOU A OBÝVACÍM POKOJEM PRO OSAZENÍ NOVÝCH OCELOVÝCH DVEŘÍ 800/1970, DVEŘNÍ KŘIDLO 2/3 PROSKLENĚ

- BUDE PROVEDEN NOVÝ SDK PODHLED V CELÉM BYTĚ (DESKY RF TL. 12,5mm). V KOUPELNĚ BUDOU POUŽITÝ IMPREGNOVANÉ (DESKY RFI TL. 12,5mm). V ROZŠÍŘENÉ ČÁSTI KOUPELNY BUDE PODHLED TL. 220mm PROVEDEN SYSTÉMEM DRAT-OKO, VE KTERÉM POVEDE ODVĚTRÁNÍ KAPKELNY.

- PŘECHODY MATERIÁLŮ BUDOU PŘEKRYTY PŘECHODOVÝMI LIŠTAMI

- VENKOVNÍ VÝPLNĚ OTVORU (OKNA) BUDOU OPRAVENA DO FUNKČNÍHO STAVU (OPRAVENO KOVÁNÍ, SEŠTELOVÁNY PANTY, DOPLNĚNO TĚSNĚNÍ ATD.)

- NA STROPECH BUDE PONECHÁNA STÁVAJÍCÍ OMÍTKA, BUDOU OTLUČENY POUZE NESOUDRŽNÉ PLOCHY (max. 10%)

P1 - SKLADBA PODLAHY (4.01)

- PVC PODLAHA (MIN.ZATĚŽOVÁ TŘÍDA DLE KLASIFIKACE EN 685- TŘÍDA MIN. 23 NEBO 31, LEPENÁ, LIŠTY MDF
- 2XOSB DESKA tl.18mm, PERO-DRÁŽKA (LEPENO, ŠROUBOVÁNO)
- TEPELNÁ IZOLACE - MINERALNI VLNÁ TL. 100mm
- ROZNAŠECÍ DŘEVOLAKNITÁ DESKA tl. 15mm
- SYSTÉMOVÝ VYROVŇÁVACÍ LEHKÝ NÁSYP tl.50mm
- SEPARAČNÍ GEOTEXTILIE
- STÁVAJÍCÍ NOSNÝ ZAKLAP NA TRÁMOVÉM STROPU

P2 - SKLADBA PODLAHY (4.02)

- KERAMICKÁ DLAŽBA DO FLEX. TMELU tl. 15 mm
- HYDROIZOLAČNÍ STĚRKA - 2 VRSTVY VČ. SYSTÉMOVÝCH DOPLNĚKŮ
- BETONOVÝ POTĚR C16/20 S KARI SÍTI 10x10x4 tl.90mm
- TEPELNÁ IZOLACE - POLYSTYREN EPS 100 tl. 100mm
- SEPARAČNÍ GEOTEXTILIE
- STÁVAJÍCÍ NOSNÝ ZAKLAP NA TRÁMOVÉM STROPU



Zodp. projektant:
Ing. Zdeněk Kovář

Projektant:
Ing. Zuzana Greplová

Otisk razítka:

Investor: Statutární město Brno, městská část Brno-střed, Dominikánská 2, 601 69 Brno			Podpis:	
Místo: Brno	Stupeň: DSP	Datum: Červen 2017		
Měřítko: 1 : 50	Akce: FRANCOUZSKÁ 20 - oprava bytové jednotky č.24			
Číslo zakázky:	Francouzská 28/20, Brno-střed, par.č. 217, k.ú. Zábřehovice (610704)			Č. výkresu: D1.1.3
	Název: PŮDORYS- Navrhovaný stav			Paré: 1