

POZNÁMKY ZTI :

- V MÍSTĚ NAVRŽENÉ PRAČKY BUDE PŘIPRAVEN VENTIL PRO NAPOJENÍ VODY, VČETNĚ PŘIPOJENÍ KANALIZACE
- V KUCHYNI BUDE PŘIPRAVEN VENTIL PRO MYČKU, VČETNĚ PŘIPOJENÍ KANALIZACE
- V KUCHYNI BUDOU DÁLE PŘIPRAVENÁ PŘIPOJOVACÍ MÍSTA PRO DŘEZ - TEPLÁ A STUDENÁ VODA A PŘIPOJOVACÍ MÍSTO KANALIZACE
- VŠECHNA KANALIZAČNÍ PŘIPOJOVACÍ POTRUBÍ BUDOU NAPOJENA NA STÁVAJÍCÍ SVISLÉ SPLAŠKOVÉ POTRUBÍ
- PŘIPOJOVACÍ POTRUBÍ STUDENÉ VODY BUDE PROVEDENO Z TRUB PP-Rd25-2,3 A ZATEPLENO PĚNĚNÝM POLYETHYLENEM TL. 9 MM
- PŘIPOJOVACÍ POTRUBÍ TEPLÉ VODY BUDE PROVEDENO Z TRUB PP-Rd25-2,3 A ZATEPLENO PĚNĚNÝM POLYETHYLENEM TL. 15 MM
- KANALIZAČNÍ PŘIPOJOVACÍ POTRUBÍ DŘEZU, MYČKY, PRAČKY A SPRCHY S VANOU BUDE PROVEDENO Z TRUB PP-HT 50
- KANALIZAČNÍ PŘIPOJOVACÍ POTRUBÍ WC BUDE PROVEDENO Z TRUB PP-HT 125
- VŠECHNY NOVÉ ROZVODY ZDRAVOTECHNIKY BUDOU VEDENY VE VYSEKANÉ DRÁŽCE STÁVAJÍCÍCH STĚN NEBO V NOVÝCH PODLAHÁCH
- VŠECHNA PŘIPOJOVACÍ POTRUBÍ BUDOU VEDENA VE SPÁDU OD ZAŘIZOVACÍCH PŘEDMĚTŮ DO HLAVNÍCH SVISLÝCH POTRUBÍ, SPÁD BUDE MIN. 3%
- VŠECHNA KANALIZAČNÍ POTRUBÍ BUDOU OSAZENA SE ZÁPACHOVOU UZÁVĚROU

POZNÁMKY :

- V rámci opravy bytové jednotky budou demontovány všechny vnitřní rozvody elektro, vč. koncových prvků, rozvodnice bytu, rozvody vody a kanalizace, včetně armatur u sanitárního vybavení

- Byt bude kompletně nově vymalován 2x nátěr bílou barvou

- V rámci opravy bytové jednotky budou zapraveny všechny bourané drážky malt. směsí/alt. sádkou a přeštukovány


- **Všechny místnosti budou nově vymalovány, 2-tým nátěrem bílé barvy, včetně stropů !**

- Ve všech místnostech bytu, kde jsou realizovány nové podlahy, budou provedeny sokly

DR = domovní rozvodnice

LEGENDA ZNAČENÍ :

- STÁVAJÍCÍ KONSTRUKCE - ZDĚNÉ / ŽLB PANELY / SDK / UMAKART
- NOVÁ SDK PŘÍČKA W112 TL. 100 MM

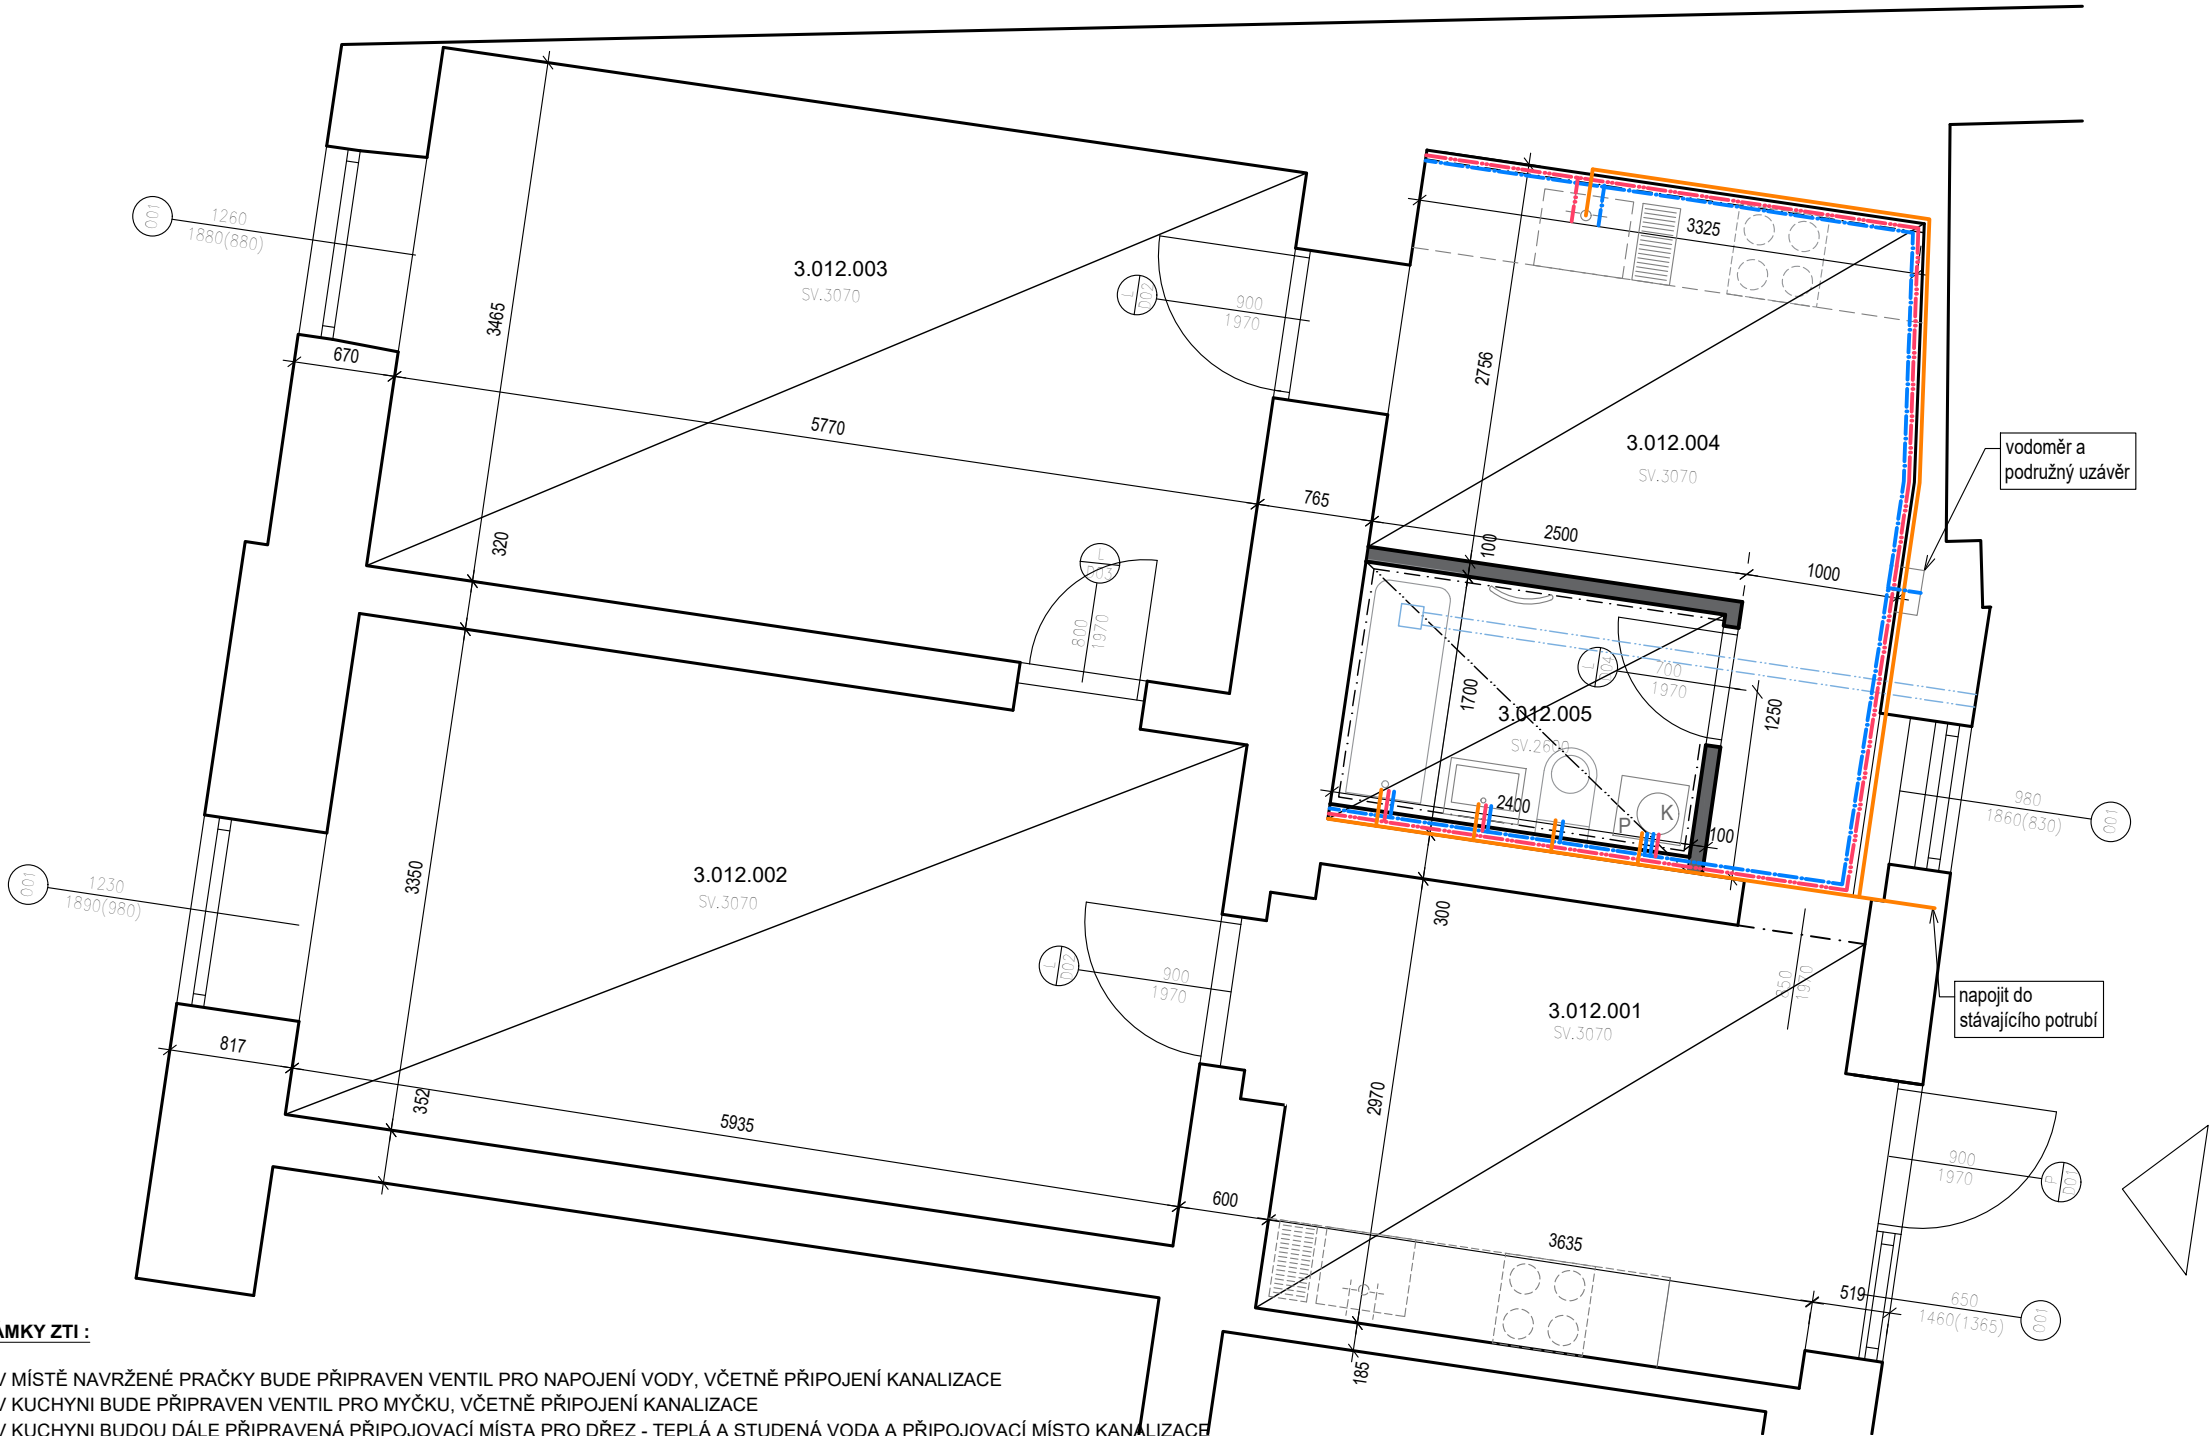

TABULKA MÍSTNOSTÍ - STÁVAJÍCÍ STAV					
Č.	NÁZEV MÍSTNOSTI	PLOCHA (m2)	NÁŠLAPNÁ VRSTVA	MATERIÁL STĚN	POZNÁMKY
3.012.001	ZÁDVEŘÍ	10,80	KERAMICKÁ DL. - P02	STÁV. OMÍTKA	2x VÝMALBA STĚNY, STROP, ODSTÍN BILÝ, SOKL - DLAŽBA P02
3.012.002	POKOJ	19,88	PARKETY - P01	STÁV. OMÍTKA	V. OBKLADU 2,20 m, 2x VÝMALBA STROPU/STĚN, BILÁ, SOKL - DŘ. V BARVĚ PARKET
3.012.003	POKOJ	20,02	PARKETY - P01	STÁV. OMÍTKA	V. OBKLADU 2,20 m, 2x VÝMALBA STROPU/STĚN, BILÁ, SOKL - DŘ. V BARVĚ PARKET
3.012.004	KUCHYŇ	12,12	KERAMICKÁ DL. - P02	KERAMICKÝ OBKLAD / STÁV. OMÍTKA	2x VÝMALBA STĚNY, STROP, ODSTÍN BILÝ, SOKL - DLAŽBA P02
3.012.005	KOUPELNA	4,08	KERAMICKÁ DL. - P02	KERAMICKÝ OBKLAD, STÁV. OMÍTKA	V. OBKLADU 2,2 m, 2x VÝMALBA STROPU, BILÁ
		68,37 m <sup>2</sup>			

Architekt / Architect:

Hlavní inženýr / Main Engineer:

PROJEKT HALY S.R.O.  
Křižovnická 86/6, 110 00 Praha  
E : nemec@projekt-haly.cz  
W : www.projekthaly.cz

Investor / Client:

MĚSTSKÁ ČÁST BRNO - STŘED  
Dominikánské náměstí 196/1  
602 00 Brno  
IČO : 44992785  
DIČ : CZ44992785

Název projektu / Project Name:  
MODERNIZACE BYTU  
byt č. 12, Leitnerova, č.p. 24, Brno

Stupeň dokumentace / Project Stage:

DPSDOKUMENTACE PRO PROVEDENÍ STAVBY

Část / Part:

DVÝKRESOVÁ ČÁST

Stavební objekt / Building:

Profesní díl / Prof. part:

ARSARCHITEKTONICKO-STAVEBNÍ ŘEŠENÍ

Kód / Code:

010

Zpracovatel částí / Consultant:

PROJEKT HALY S.R.O.  
Křižovnická 86/6, 110 00 Praha 1  
E : nemec@projekthaly.cz  
W : www.projekthaly.cz

Razítko / Stamp:

Zodpovědný projektant / Engineer in Charge:  
Ing. Antonín Němec

Název výkresu / Drawing Title:

PŮDORYS - NOVÝ STAV  
ZDRAVOTECHIKA

Kreslil / Drawn by:  
Ing. Ondřej Němec

Kontroloval / Aproved by:  
Ing. Ondřej Němec

Datum vydání / Date of issue:  
13.02.2020

Číslo projektu / Project Number:  
2020.0010

Formát / Paper size:  
4x A4

Měřítko / Scale:  
1:50

Číslo výkresu / Drawing number:  
D.1.1 - 04

Označení výkresu / Drawing type:  
ZTI

Revize / Revision:  
00

Kód výkresu / Code of layout:

Kopie / Copy: