


PROSTOR	OZN.	NÁZEV MÍSTNOSTI	PLOCHA [m\U+00B2]
BYT 009	3.009.001	KUCHYŇ	9,29
	3.009.002	POKOJ	21,4
	3.009.003	ZÁDVEŘÍ	2,76
	3.009.004	KOUPELNA	3,15
	CELKEM		36,6

ROZVODNÉ POTRUBÍ BUDE ULOŽENO VE VYSEKANÉ DRÁŽCE V OBVODOVÉ STĚNĚ;
POTRUBÍ NESMÍ BÝT ZAZDĚNO NA PEVNO, PŘEDEVŠÍM V OBLASTI
KOMPENZÁTORŮ, T-KUSŮ A OBLOUKŮ JE NUTNÉ PROVÉST ŘÁDNOU
IZOLACI, PROTOŽE ZDE DOCHÁZÍ K DILATAČNÍMU VYKOMPENZOVÁNÍ

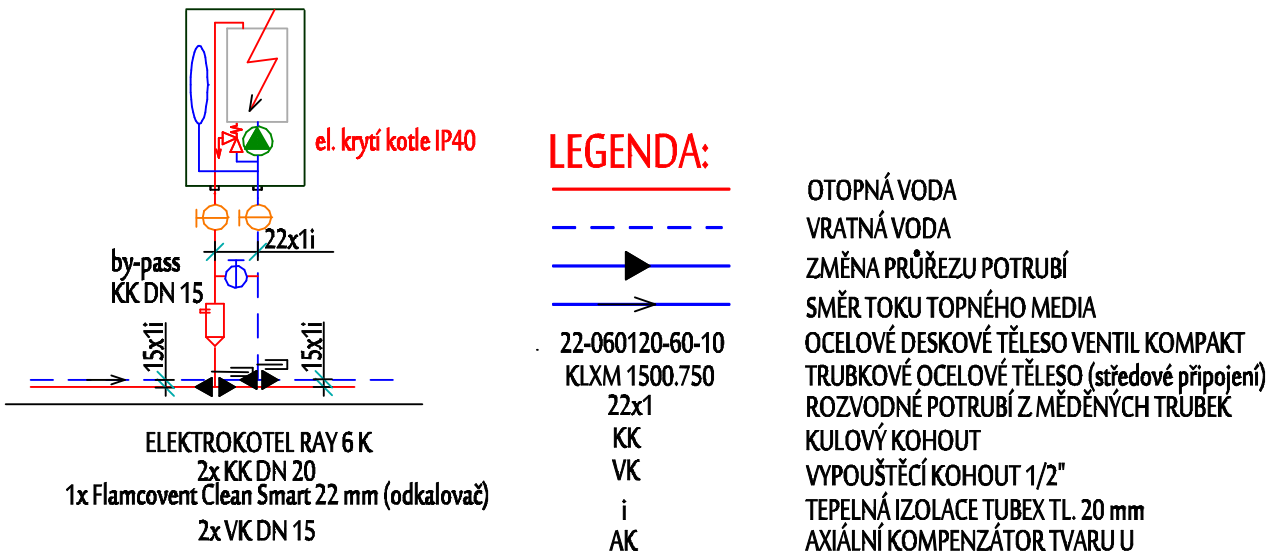

ZODP.PROJEKTANT :	KRESLIL :	<div>PROJEKCE</div> <div>PLYN, VYTÁPĚNÍ, VZDUCHOTECHNIKA</div> <div>MIROSLAV ŠRÁMEK</div> <div>LANŠKROUN, DUKELSKÝCH HRDINŮ 345</div>	
MIROSLAV ŠRÁMEK	MIROSLAV ŠRÁMEK		
INVESTOR : MĚSTSKÁ ČÁST BRNO - STŘED Dominikánské náměstí 196/1 602 00 Brno		FORMÁT	A3
MODERNIZACE BYTU Č. 9 BRNO, VÍDEŇSKÁ Č. 36		DATUM	V. 2020
		ÚČEL	DPS
ČÁST PROJEKTU : VYTÁPĚNÍ		Čís.ZAK.	2020/NO
VÝKRES : PŮDORYS, SCHEMA ZAPOJENÍ KOTLE		MĚŘÍTKO : 1 : 50	Č.VÝKRESU : V - 01