


PROSTOR	OZN.	NÁZEV	PLOCHA [m2]
004	2.004.01	CHODBA	7,8
	2.004.02	POKOJ	33,4
	2.004.03	POKOJ	34,1
	2.004.04	JÍDELNA	21,0
	2.004.05	SPÍŽ	1,1
	2.004.06	KOUPELNA	3,0
	2.004.07	KUCHYNĚ	3,80
CELKOVÁ VÝMĚRA			104.2000
CELKOVÁ VÝMĚRA DLE VYHLÁŠKY			106,8

ROZVODNÉ POTRUBÍ BUDE ULOŽENO VE VYSEKANÉ DRÁŽCE V OBVODOVÉ STĚNĚ;  
POTRUBÍ NESMÍ BÝT ZAZDĚNO NA PEVNO, PŘEDVŠÍM V OBLASTI  
KOMPENZÁTORŮ, T-KUSŮ A OBLOUKŮ JE NUTNÉ PROVÉST ŘÁDNOU  
IZOLACI, PROTOŽE ZDE DOCHÁZÍ K DILATAČNÍMU VYKOMPENZOVÁNÍ

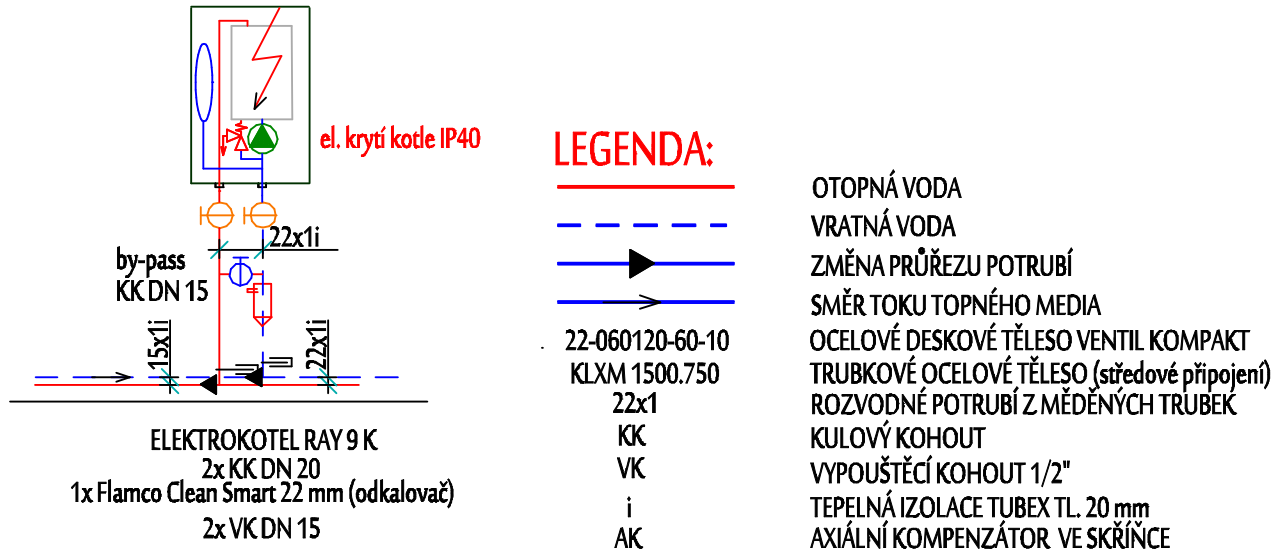

ZODP.PROJEKTANT : MIROSLAV ŠRÁMEK	KRESLIL : MIROSLAV ŠRÁMEK	PROJEKCE PLYN, VYTÁPĚNÍ, VZDUCHOTECHNIKA MIROSLAV ŠRÁMEK LANŠKROUN, DUKELSKÝCH HRDINŮ 345	
INVESTOR : MĚSTSKÁ ČÁST BRNO - STŘED Dominikánské náměstí 198/1 602 00 Brno		FORMÁT	A3
MODERNIZACE BYTU Č. 004 BRNO, VEVEŘÍ Č. 257/71		DATUM	IX. 2020
		ÚČEL	DPS
ČÁST PROJEKTU : VYTÁPĚNÍ		ČÍS.ZAK.	2020/NO
VÝKRES : PŮDORYS, SCHEMA ZAPOJENÍ KOTLE		MĚŘÍTKO : 1:50	Č.VÝKRESU : V - 01