


VÝKRES: KŘÍDLOVICKÁ 64 - oprava bytové jednotky č. 12, 4. NP
ZJEDNODUŠENÝ PŮDORYS- Rozvody ZTI

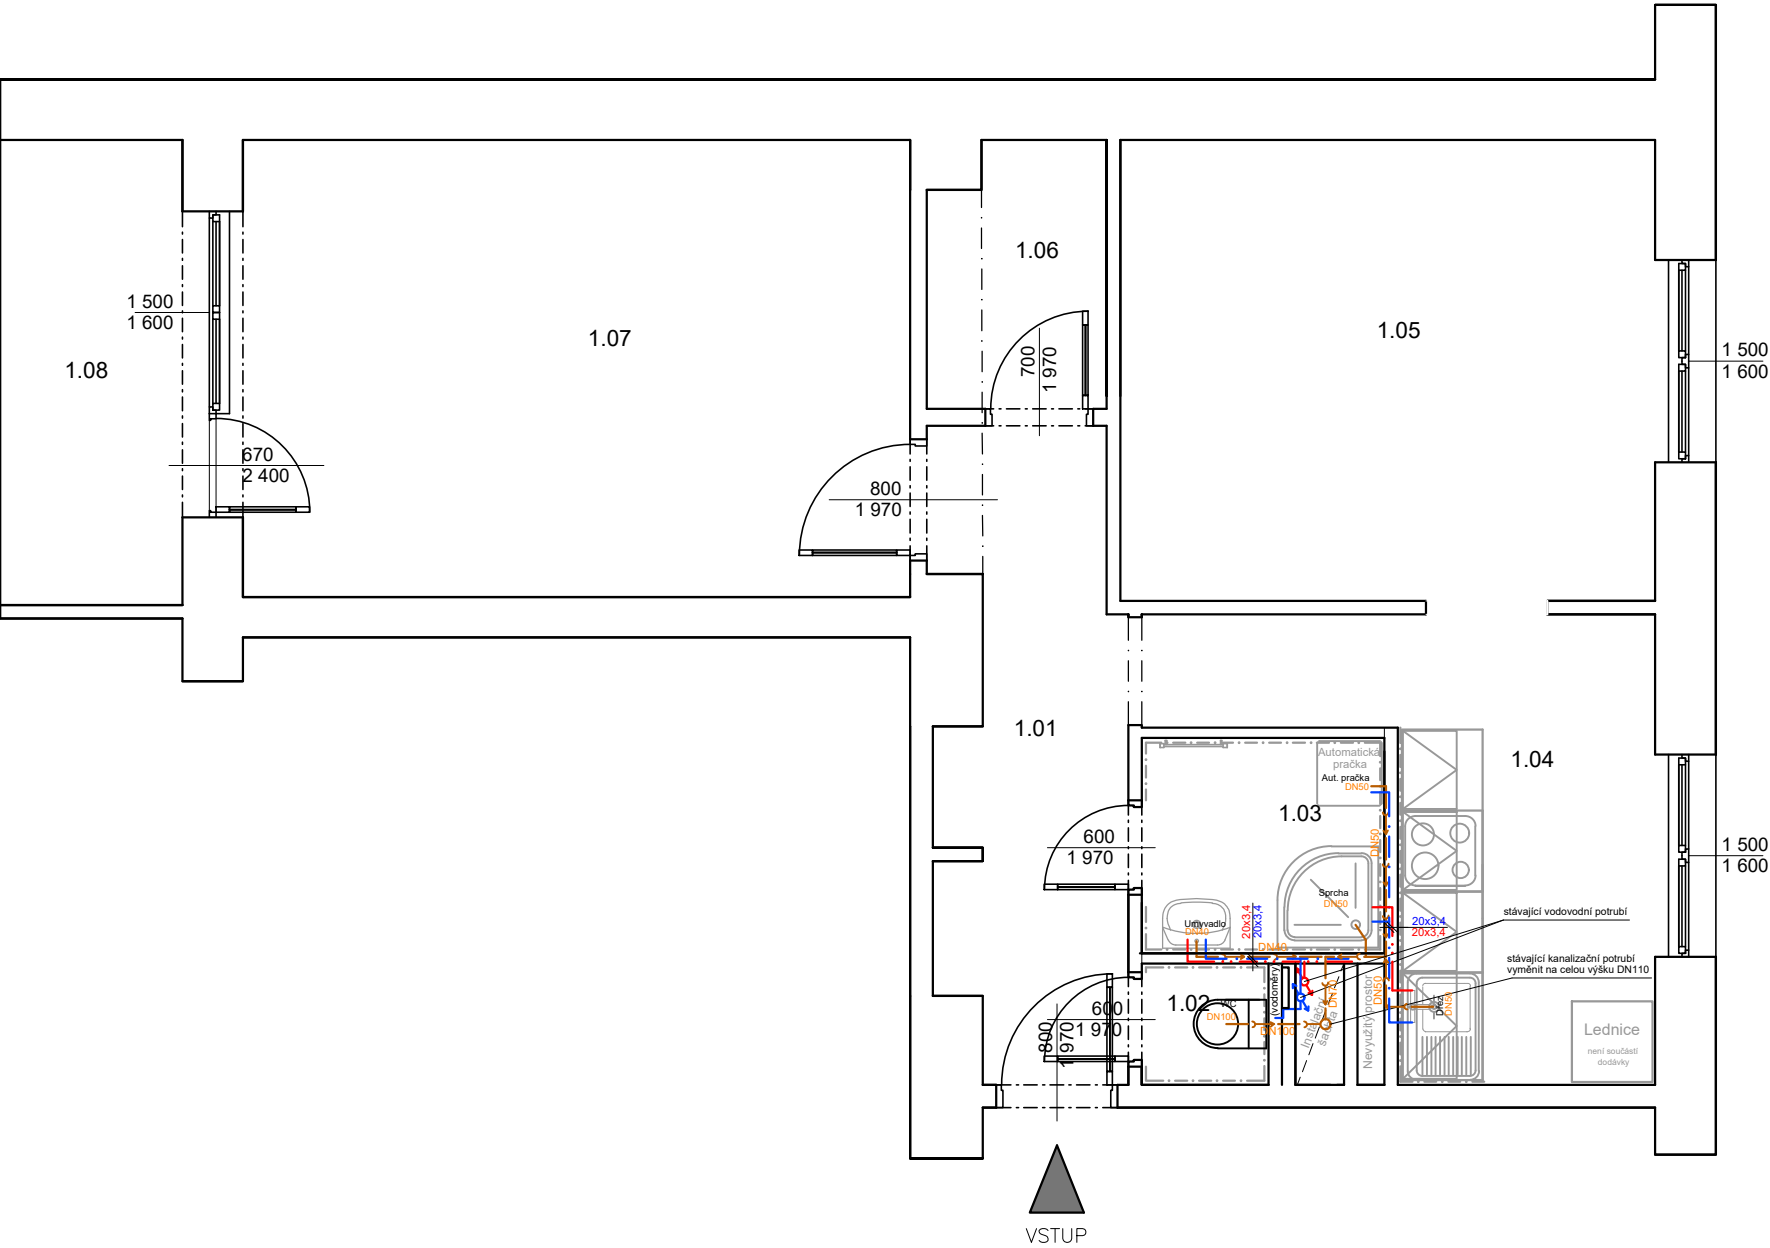

Legenda materiálu

STÁVAJÍCÍ ZDIVO

Legenda místností

| Č.M. | NÁZEV MÍSTNOSTI | PLOCHA (m²) | DRUH PODLAHY | POVRCH STĚN | POVRCH STROP | POZN. |
|--------|-----------------|-------------|---------------|--------------|--------------|-------------------------------|
| 1.01 | CHODBA | 6,2 | PVC | ŠTUK. OMÍTKA | ŠTUK. OMÍTKA | MDF LIŠTA |
| 1.02 | WC | 0,8 | KERAM. DLAŽBA | ŠTUK. OMÍTKA | ŠTUK. OMÍTKA | OBKLAD v. 1600mm |
| 1.03 | KOUPELNA | 2,9 | KERAM. DLAŽBA | ŠTUK. OMÍTKA | ŠTUK. OMÍTKA | OBKLAD v. 2100mm |
| 1.04 | KUCHYŇ | 8,4 | PVC | ŠTUK. OMÍTKA | ŠTUK. OMÍTKA | MDF LIŠTA OBKLAD ZA LINKOU |
| 1.05 | POKOJ 1 | 13,7 | PARKETY | ŠTUK. OMÍTKA | ŠTUK. OMÍTKA | DŘEVĚNÁ LIŠTA |
| 1.06 | ŠATNA | 2,5 | PVC | ŠTUK. OMÍTKA | ŠTUK. OMÍTKA | DŘEVĚNÁ LIŠTA |
| 1.07 | POKOJ 2 | 17,1 | PARKETY | ŠTUK. OMÍTKA | ŠTUK. OMÍTKA | DŘEVĚNÁ LIŠTA |
| 1.08 | LODŽIE | 4,7 | | | | UZAVŘENÁ LODŽIE |
| CELKEM | | 56,3 | | | | |


Legenda potrubí

- — — — — VODA STUDENÁ - NAPOJIT NA STÁVAJÍCÍ ROZVOD STUDENÉ
— — — — — VODA TEPLÁ - NAPOJIT NA STÁVAJÍCÍ ROZVOD TEPLÉ
— — — — — PŘIPOJOVACÍ POTRUBÍ KANALIZACE - NAPOJIT NA STÁVAJÍCÍ
ODPADNÍ POTRUBÍ

- MATERIÁL ROZVODŮ STUDENÉ VODY: PPR - PN20
MATERIÁL ROZVODŮ TV: PPR - PN20
MATERIÁL PŘIPOJOVACÍ POTRUBÍ KANALIZACE: SYSTÉM HT-PP

Poznámka

- UMYVADLO BÍLÉ ŠÍŘKY 45 CM SE STOJÁNKOVOU BATERIÍ, TLAKOVÉ HADICE PN20, 2xRV 1/2" S FILTREM, SIFON CHROM
- SPRCHOVÁ AKRYLÁTOVÁ VANIČKA, 80x80, ZÁSTĚNA S BEZPEČNOSTNÍM SKLEM, NÁSTĚNNÁ
SPRCHOVÁ BATERIE SE SPRCHOU A TYČÍ S POSUVNÝM DRŽÁKEM SPRCHY
- ZÁVĚSNÝ WC KOMPLET GEBERIT KOMBIFIX, PŘEDNÍ OVLÁDÁNÍ, SEDÁTKO BÍLÉ, 1xRV 1/2"
- ZA WC NOVÁ ŠACHTOVÁ SDK PŘÍČKA S REVIZNÍMI DVÍŘKY 500/500/40
- VODOROVNÉ ROZVODY TV A SV BUDOU VEDENY VE ZDI
- ODSTRANIT VEŠKERÉ NEPOTŘEBNÉ ROZVODY KANALIZACE A VODY V TRASE NOVÝCH ROZVODŮ
- POTRUBÍ VODY SPÁDOVAT K VÝTOKŮM U ZAŘÍZOVACÍCH PŘEDMĚTŮ
- POTRUBÍ VODY BUDE OPATŘENO NÁVLEKOVOU TEPELNOU IZOLACÍ TL. 9mm
- VÝŠKY A POLOHY PŘIPOJENÍ ZAŘÍZOVACÍCH PŘEDMĚTŮ BUDOU UPŘESNĚNÝ NA ZÁKLADĚ
VYBRANÉHO TYPU ZAŘÍZOVACÍHO PŘEDMĚTU INVESTOREM
- PŘED ZAHÁJENÍM STAVEBNÍCH PRACÍ NUTNO PŘEDEM ZKONTROLOVAT VŠECHNY MÍRY A OVĚRIT S
PROJEKTOVOU DOKUMENTACÍ
- TL. OBVODOVÝCH STĚN JE ORIENTAČNÍ
- KE VŠEM POUŽITÝM VÝROBKŮM BUDOU DOLOŽENY TECHNICKÉ LISTY

| | | | | |
|---|---|--|----------------|---------------------------|
|  INFRA PROJEKT | | Zodp. projektant: Ing. Zdeněk Kovář | Otisk razítka: | |
| | | Projektant: Ing. Zuzana Greplová | | |
| Investor: Statutární město Brno, městská část Brno-střed, Dominikánská 2, 601 69 Brno | | | | |
| Místo: Brno | Stupeň: DPS | Datum: Říjen 2020 | Podpis: | |
| Měřítko: 1 : 50 | Akce: KŘÍDLOVICKÁ 64 - oprava bytové jednotky č. 12 Křídlovická 366/64, Brno-střed, par.č. 1400, k.ú. Staré Brno (610089) | | | Č. výkresu: D1.4.2 |
| Číslo zakázky: | Název: ZJEDNODUŠENÝ PŮDORYS- Rozvody ZTI | | | Paré: |