


VÝKRES: KŘÍDLOVICKÁ 64 - oprava bytové jednotky č. 12, 4. NP
ZJEDNODUŠENÝ PŮDORYS- Vytápění

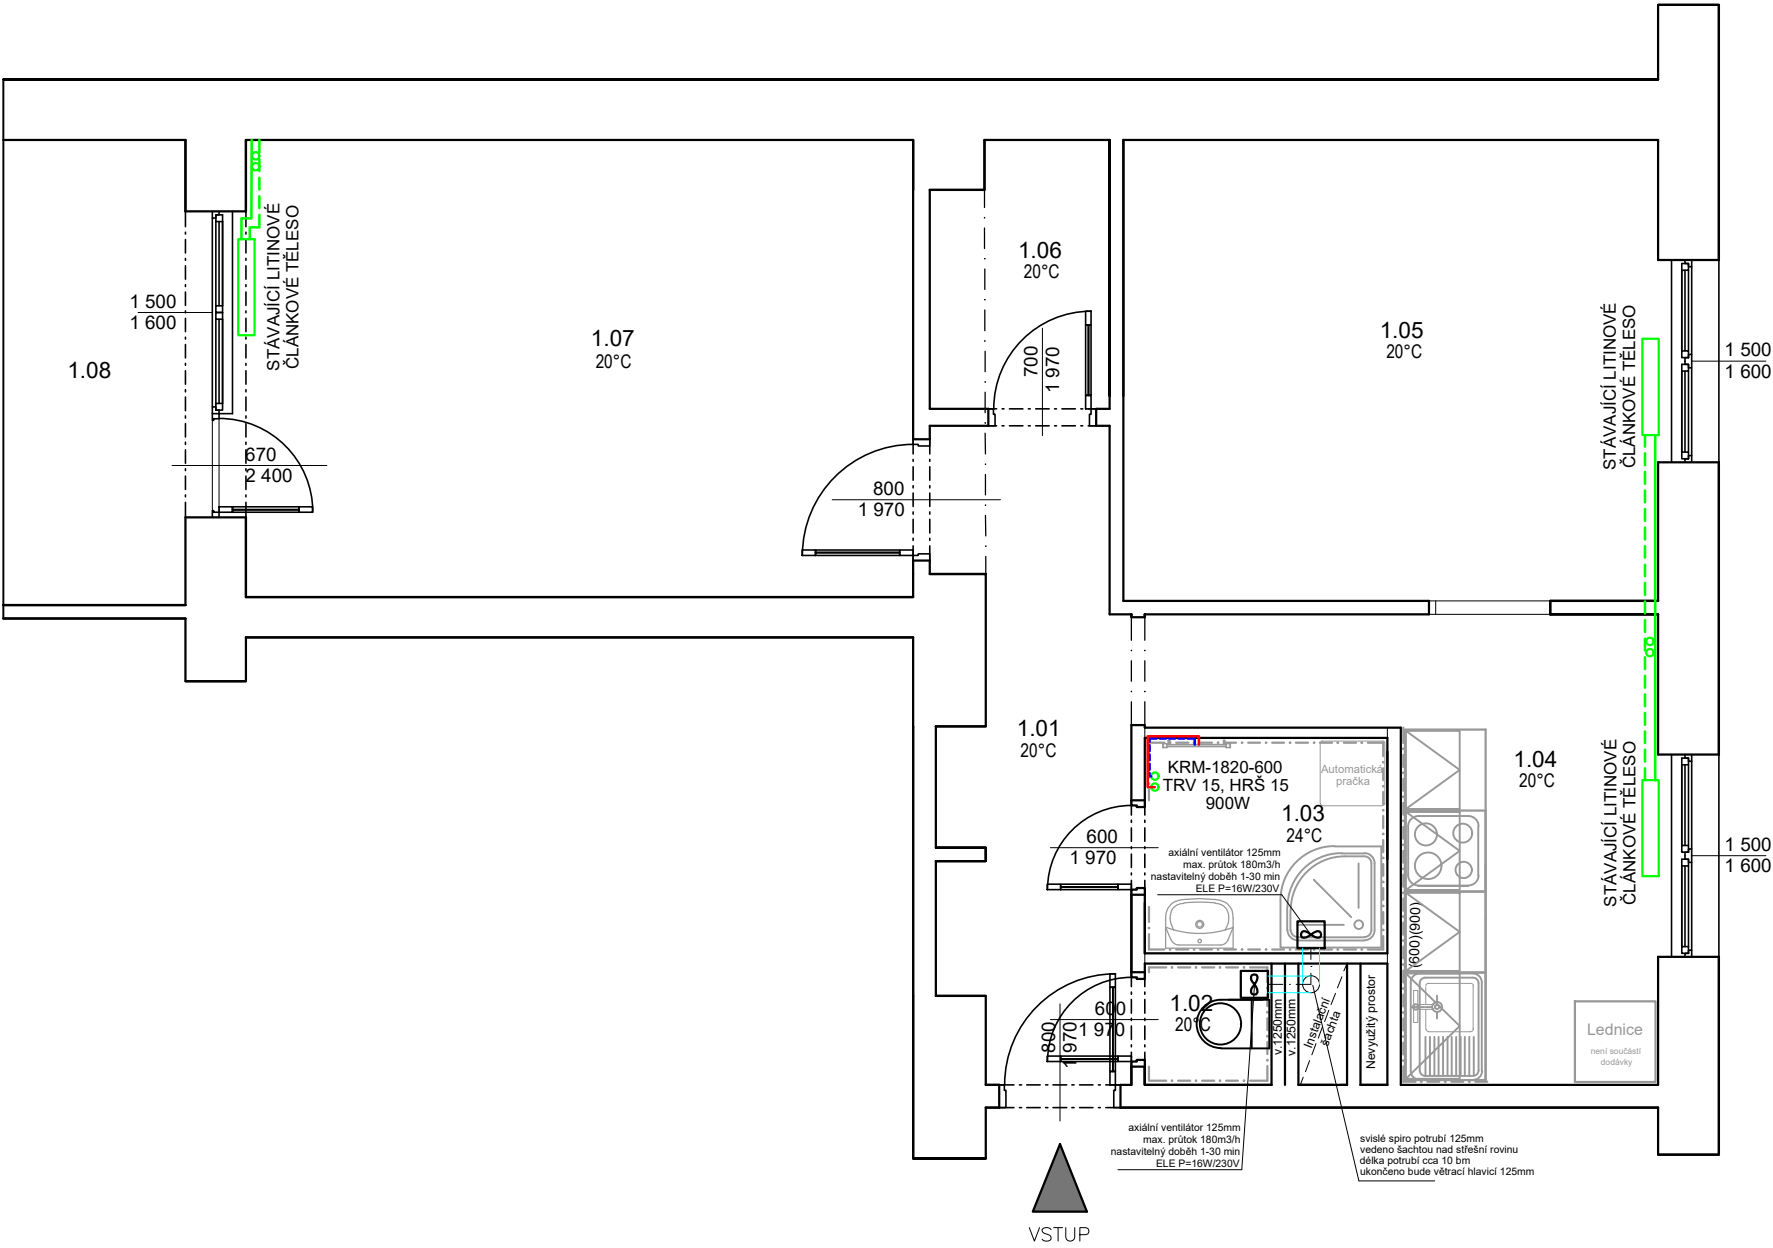

Legenda materiálu

STÁVAJÍCÍ ZDIVO

Legenda místností

Č.M.	NÁZEV MÍSTNOSTI	PLOCHA (m²)	DRUH PODLAHY	POVRCH STĚN	POVRCH STROP	POZN.
1.01	CHODBA	6,2	PVC	ŠTUK. OMÍTKA	ŠTUK. OMÍTKA	MDF LIŠTA
1.02	WC	0,8	KERAM. DLAŽBA	ŠTUK. OMÍTKA	ŠTUK. OMÍTKA	OBKLAD v. 1600mm
1.03	KOUPELNA	2,9	KERAM. DLAŽBA	ŠTUK. OMÍTKA	ŠTUK. OMÍTKA	OBKLAD v. 2100mm
1.04	KUCHYŇ	8,4	PVC	ŠTUK. OMÍTKA	ŠTUK. OMÍTKA	MDF LIŠTA OBKLAD ZA LINKOU
1.05	POKOJ 1	13,7	PARKETY	ŠTUK. OMÍTKA	ŠTUK. OMÍTKA	DŘEVĚNÁ LIŠTA
1.06	ŠATNA	2,5	PVC	ŠTUK. OMÍTKA	ŠTUK. OMÍTKA	DŘEVĚNÁ LIŠTA
1.07	POKOJ 2	17,1	PARKETY	ŠTUK. OMÍTKA	ŠTUK. OMÍTKA	DŘEVĚNÁ LIŠTA
1.08	LODŽIE	4,7				UZAVŘENÁ LODŽIE
CELKEM		56,3				

Legenda materiálu

ZDIVO


REPASOVANÉ OCELOVÉ A LITINOVÉ KONSTRUKCE

- PŘÍVOD TOPNÁ VODA - NOVÉ ROZVODY - POTRUBÍ MĚDĚNÉ 15X1
- VRAT TOPNÁ VODA - NOVÉ ROZVODY - POTRUBÍ MĚDĚNÉ 15X1
- ODVĚTRÁVACÍ POTRUBÍ
- OSA POTRUBÍ

- STÁVAJÍCÍ OTOPNÁ TĚLESA
- STÁVAJÍCÍ OTOPNÁ TĚLESA BUDOU PONECHÁNA. BUDE ODSTRANĚN STÁVAJÍCÍ NÁTĚR, PROVEDE SE OČIŠTĚNÍ A NOVÝ NÁTĚR V ODSŤINU BÍLÁ (1X ZÁKLAD, 2X VRCHNÍ NÁTĚR). BUDE PROVEDENO NOVÉ KOTVENÍ RADIÁTORU DO ZDI. STÁVAJÍCÍ VIDITELNÉ ROZVODY BUDOU NATŘENY SHODNĚ S RADIÁTOREM. BUDOU OSAZENY NOVÉ TERMOSTATICKÉ HLAVICE.
- KRM 600/1820
- KOMBINOVANÉ TRUBKOVÉ OTOPNÉ TĚLESO SE STŘEDOVÝM PŘIPOJENÍM; ODSŤIN BÍLÁ; TYP - ŠÍŘKA / VÝŠKA; VČ. TERMOSTATICKÉ HLAVICE
- doplněno o elektrické topné těleso s integrovaným regulátorem teploty - výkon 900W

POZNÁMKA

- PŘI NAPOJENÍ NOVÉHO OTOPNÉHO ŽEBŘÍKU NA SOUSTAVU BUDE STOUPAČKA BUĎ VYPUŠTĚNA A NEBO BUDE NAPOJENÍ PROVEDENO POMOCÍ ZAMRAŽENÍ
- PŘED ZAHÁJENÍM STAVEBNÍCH PRACÍ NUTNO PŘEDEM ZKONTROLOVAT VŠECHNY MÍRY A OVĚŘIT S PROJEKTOVOU DOKUMENTACÍ
- TL. OBVODOVÝCH STĚN JE ORIENTAČNÍ , KE VŠEM POUŽITÝM VÝROBKŮM BUDOU DOLOŽENY TECHNICKÉ LISTY

 <div>INFRA PROJEKT</div>		Zodp. projektant: Ing. Zdeněk Kovář		Otisk razítka:	
		Projektant: Ing. Zuzana Greplová			
Investor: Statutární město Brno, městská část Brno-střed, Dominikánská 2, 601 69 Brno					
Místo: Brno	Stupeň: DPS	Datum: Říjen 2020		Podpis:	
Měřítko: 1 : 50	Akce: KŘÍDLOVICKÁ 64 - oprava bytové jednotky č. 12 Křídlovická 366/64, Brno-střed, par.č. 1400, k.ú. Staré Brno (610089)				
Číslo zakázky:	Název: ZJEDNODUŠENÝ PŮDORYS- Vytápění				
				Č. výkresu: D1.4.1	Paré: