




ŘEZ A-A'

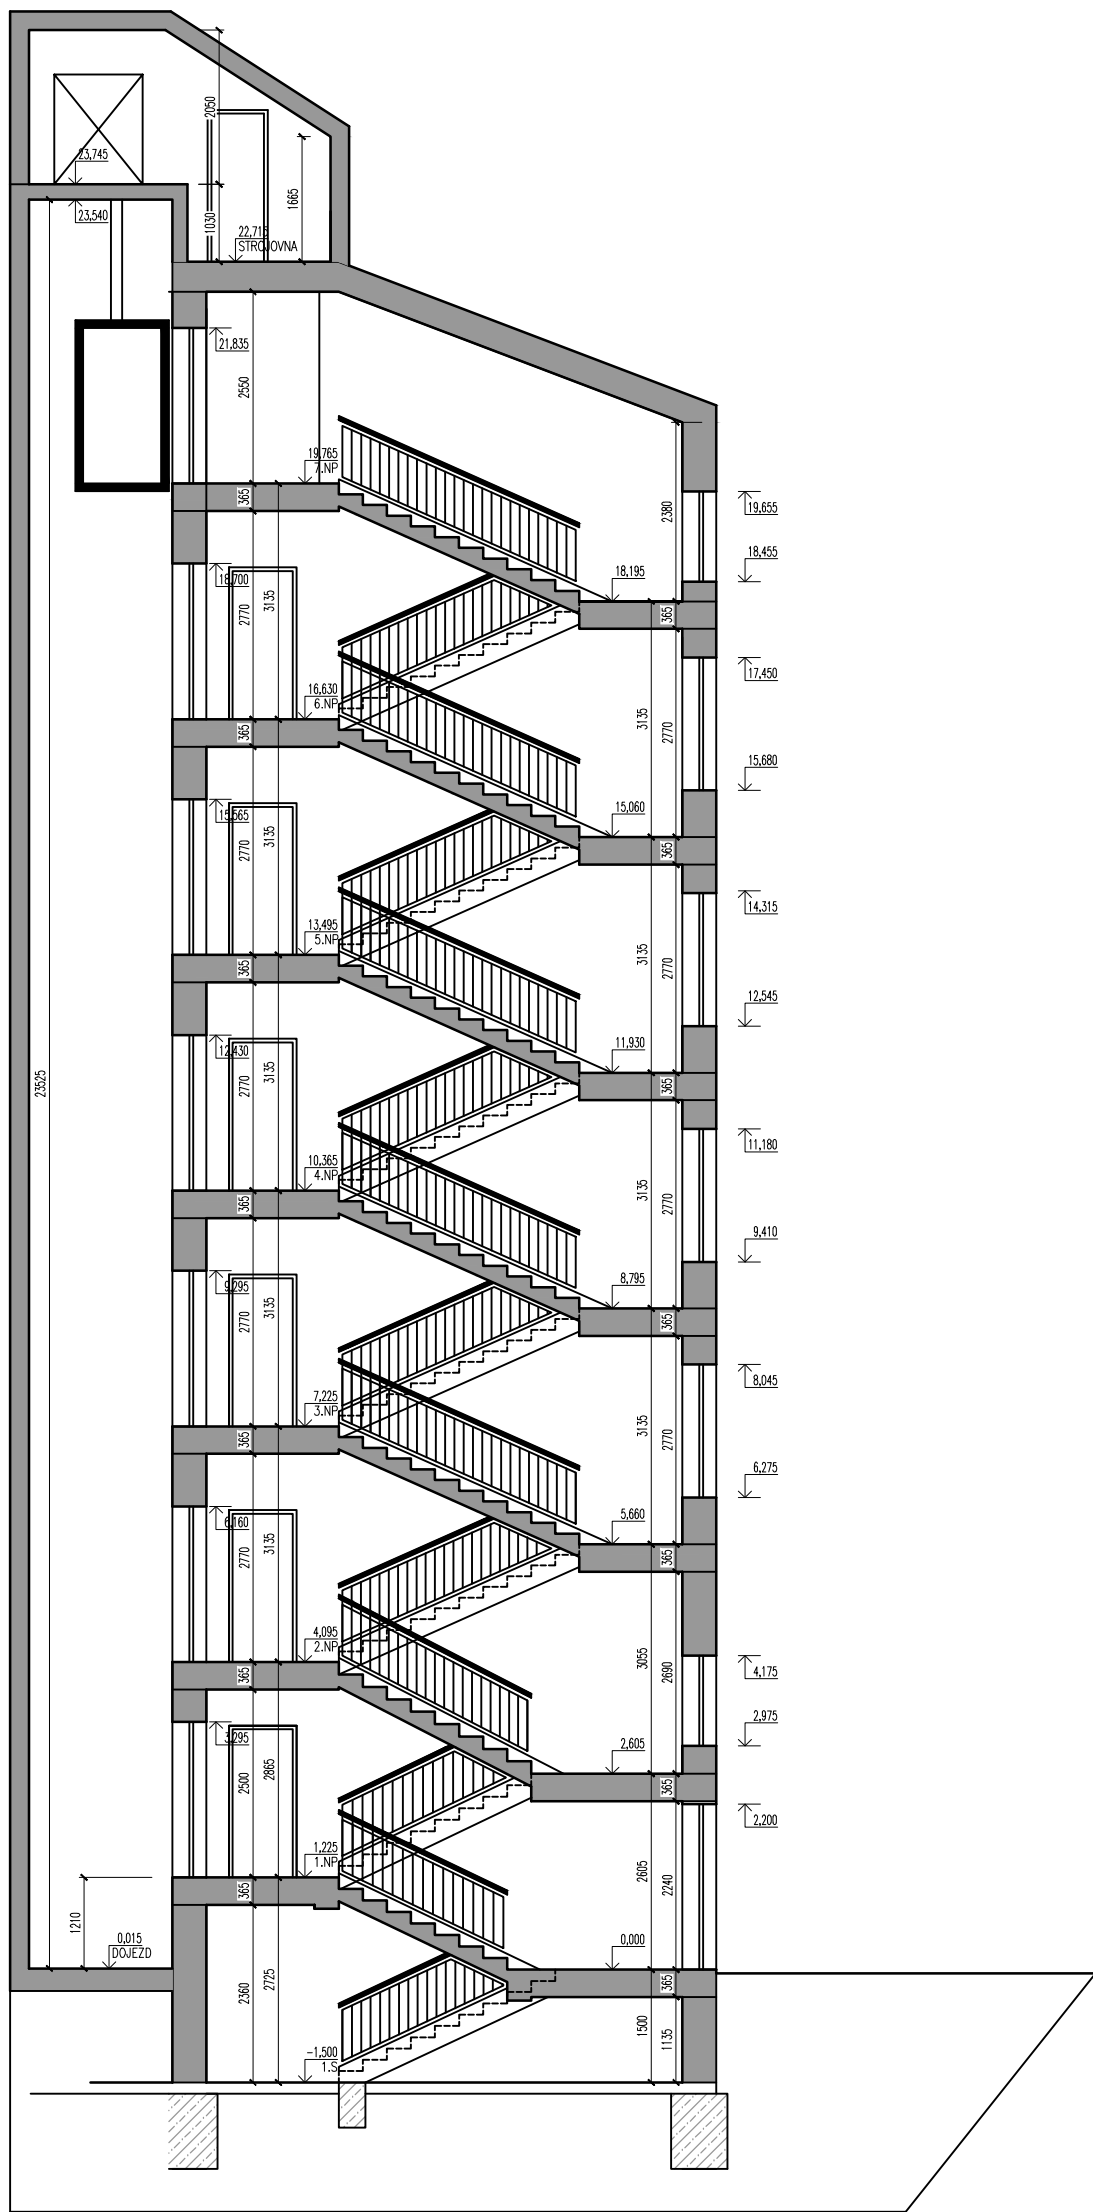

SITUACE 1:500

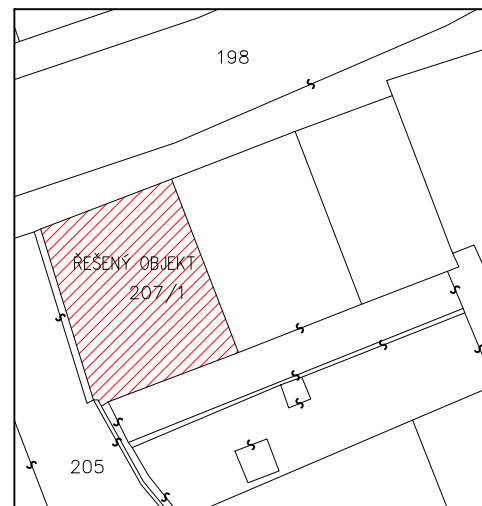

+0,000 = DLE OBJEKTU

HIP:	Ing. Otmar Voeš	 Veselská 841/170a, Brno 637 00 IČO: 29310971 www.sworti.cz
Zodpov. projektant:	Ing.arch. Milan Grygar (AI)	
Architekt:	–	
Vypracoval:	Ing. Peter Zigo	
Investor:	Statutární město Brno, Dominikánské náměstí 1, 601 69 Brno	
Zadavatel:	Statutární město Brno, Dominikánské náměstí 1, 601 69 Brno	
AKCE:	BYTOVÝ DŮM ORLÍ 12 PD STÁVAJÍCÍHO STAVU VÝTAHU	Stupeň: DPA Č. zakázky: 15–16 Č. archivní: 15–16 Datum: 5/2015 Formát: 2xA4
OBJEKT:	SO 01–OBJEKT PD	Měřítko: 1:100 Číslo výkresu: D–105
ČÁST:	STAVEBNÍ ČÁST	
NÁZEV VÝKRESU:	ŘEZ A–A'	