


PŮDORYS - NAVRŽENÝ STAV

SCHEMA KUCHYNĚ - POHLED

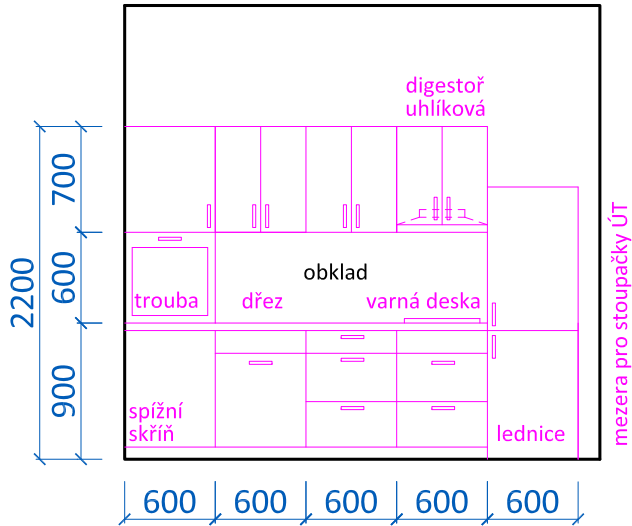

LEGENDA MATERIÁLŮ

- STÁVAJÍCÍ KONSTRUKCE
- ZDIVO POROBETONOVÉ, 100mm

LEGENDA MÍSTNOSTÍ

MÍSTNOST	NÁZEV	PLOCHA (m2)	PODLAHA	ÚPRAVA STĚN	STROP	sv.výška
01.101	CHODBA	2,6	KERAMICKÁ DLAŽBA	P2	OMÍTKA	3000
01.102	KOUPELNA	2,8	KERAMICKÁ DLAŽBA	P3	K. OBKLAD 2100mm	2600
01.103	O. MÍSTNOST	18,9	PVC S FILC. VLOŽKOU	P1	OMÍTKA	3000/2530
01.104	BALKON	1,7	CEM. POTĚR	stáv.	OMÍTKA	2590

SKLADBY PODLAH

- 1.PVC podlaha s filcovou podložkou, světlá (odstín viz např.Tarkett Duplex 1727), min. zátěžová třída dle klasifikace EN 685 – třída 33, NELEPENÁ, LIŠTY MDF BÍLÉ
- 2.2xOSB DESKA 18mm, PERO, DRÁŽKA, LEPENO, ŠROUBOVÁNO, 36mm
- 3.MINERÁLNÍ VLNA AKU TL. 30-80 mm - dle rovinatosti podlah v bytě
- 4.VYROVNÁVACÍ ZÁSYP KERAMZIT 1-4mm, 10mm
- 5.SEPARAČNÍ FÓLIE
- 6.STÁVAJÍCÍ SKLADBA PODLAHY ODSTRANĚNA PO ZÁKLOP/NOSNOU KCI
- 1.KERAMICKÁ DLAŽBA, 8mm, (odstín viz např. RAKO dlažba Patina GAT3B230 světlá béžová)
- 2.TRVALE ELASTICKÝ TMEL NA LEPENÍ NA OSB, 3mm
- 3.2xOSB DESKA 18mm, PERO, DRÁŽKA, LEPENO, ŠROUBOVÁNO, 36mm
- 4.MINERÁLNÍ VLNA AKU TL. 30-80 mm - dle rovinatosti podlah v bytě
- 5.VYROVNÁVACÍ ZÁSYP KERAMZIT 1-4mm, 10mm
- 6.SEPARAČNÍ FÓLIE
- 7.STÁVAJÍCÍ SKLADBA PODLAHY ODSTRANĚNA PO ZÁKLOP/NOSNOU KCI
- 1.KERAMICKÁ DLAŽBA, 8mm (odstín viz např. RAKO dlažba Patina GAT3B230 světlá béžová)
- 2.TRVALE ELASTICKÝ LEPÍCÍ TMEL, 3mm
- 3.FLEXIBILNÍ HYDROIZOLAČNÍ STĚRKA, 2 VRSTVY, V ROZÍCH SKLOTEXTINÍ ZESILUJÍCÍ PRVKY, 2mm - PROVÉST I POD ZAŘIZOVACÍMI PŘEDMĚTY!
- 4.BETONOVÝ POTĚR, KARI SÍŤ 10x10x4, 50mm
- 5.SEPARAČNÍ FÓLIE
- 6.MINERÁLNÍ VLNA AKU TL. 30-80 - dle rovinatosti podlah v bytě
- 7.VYROVNÁVACÍ ZÁSYP KERAMZIT 1-4mm, 10mm
- 8.SEPARAČNÍ FÓLIE
- 9.STÁVAJÍCÍ SKLADBA PODLAHY ODSTRANĚNA PO ZÁKLOP/NOSNOU KCI

POZNÁMKY

- DRÁŽKY PRO INŽENÝRSKÉ SÍTĚ JE TŘEBA VYSEKAT PODLE PROJEKTOVÉ DOKUMENTACE JEDNOTLIVÝCH PROFESÍ.
- U všech výrobků dodávaných na stavbu požadovat technické listy výrobce.
- Podlahy v bytě sjednotit výškově, provést nové nášlapné vrstvy dle specifikace podlah. Pokud je v koupelně pod stávající dlažbou vyhovující beton, nahradit souvrství podlah koupelny složením: Stáv. beton/ nivelační stěrka/ stěrková hydroizolace vč. zesilujících rohových prvků/ flexi lepidlo/ dlažba.
- V koupelně osadit zrcadlo a osvětlení zrcadla nad umyvadlem rozměru min. 600x800 mm.
- Bude provedena kompletní výmalbu bytu, opravy po změnách elektro a ZTI, oškrábání zbývajících maleb, přetmelení, penetrace a 2x výmalba.
- Vstupní dveře do bytu vyměnit za nové, protipožární, vyměnit zárubně, vzhled dveří dle domu - dřevěná dýha buk.
- Interiérové dveře nahradit novými vč. zárubní, nerezové kliky s kulatými rozetami, klíčové dírky s nerez. rozetami.
- Okna v bytě očistit a seřídít, balkonové dveře mají vadné otevírání - opravit (seřídít)
- Bude zazděno prosvětlení z koupelny do obytné místnosti zdívem z porobetonových tvárnic.

Tato dokumentace je autorským dílem a může být použita výhradně k účelu na ní uvedenému a smluvně dohodnutému mezi autorem a objednatelem. Použití pro jiné účely, kopírování, reprodukci, a nebo seznámení třetích osob s obsahem této dokumentace je možné jen v rozsahu smluvně dohodnutém.



Stavební úpravy bytu  
Brno - Střed  
Botanická 23,byt č.12

Brno - Střed, Botanická 23, byt č. 12  
pasport stavby  
profese stavební část

stavební objekt SO 01

PŮDORYS

navržený stav  
měřítko 1:50  
výkres č.: 02  
datum 21.09.2015  
autorizační razítko, podpis

VIKTORIN  
architecture studio

VeVelkém.cz s.r.o.  
Ing. arch. Jan Viktorin  
Zábrdovická 15/16a  
info@janviktorin.cz  
IČ:28357647  
tel: 724 032 386  
614 00 Brno  
www.janviktorin.cz