


PŮDORYS - STÁVAJÍCÍ STAV

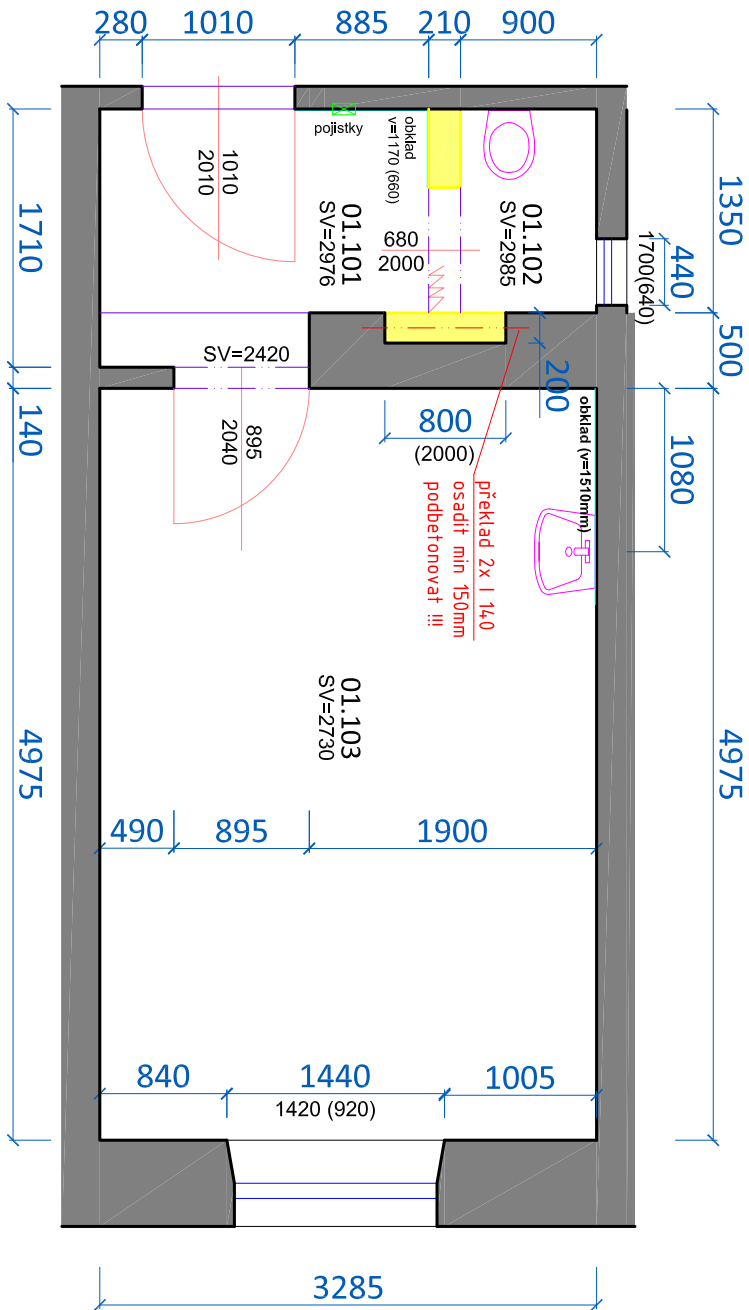

POZNÁMKY

- Stávající nášlapné a další vrstvy podlah odstranit dle skladby podlah, wc a koupelna nová dlažba.
- Odstranit všechny zařizovací předměty vč. baterií, odstranit stáv. obklady.
- Koupelna je nutno zřídit vybudováním z nenosné demontovatelné přčky z SDK.
- interiérové dveře nahradit novými včetně zárubní.

MÍSTNOST	NÁZEV	PLŮCHA (m ²)	PODLAHA	ÚPRAVA STĚN	STROP	sv.výška
01.101	ZÁDVEŘÍ	3,4	LINOLEUM	stáv. OMÍTKA, KER.OBK.	OMÍTKA	2980
01.102	WC	1,2	KERAMICKÁ DLAŽBA	stáv. K.OBK LAD 2000mm	OMÍTKA	2980
01.103	POKOJ	16,3	DŘEVĚNÉ FOŠNY	stáv. OMÍTKA, KER.OBK.	OMÍTKA	2730

LEGENDA MATERIÁLŮ

- STÁVAJÍCÍ KONSTRUKCE
- BOURANÉ KONSTRUKCE

LEGENDA MÍSTNOSTÍ

Tato dokumentace je autorským dílem a může být použita výhradně k účelu na ní uvedenému a smluvně dohodnutému mezi autorem a objednatelem. Použití pro jiné účely, kopírování, reprodukcí, a nebo seznámení třetích osob s obsahem této dokumentace je možné jen v rozsahu smluvně dohodnutém.

Stavební úpravy bytu Brno - Střed Bayerova 5, byt č. 31

Brno - Střed, Bayerova 5, byt č. 31
pasport stavby
profese stavební část

stavební objekt SO 01

PŮDORYS

stávající stav
měřítko 1:50

výkres č.: 01
datum 21.09.2015

VIKTORIN architecture studio

VeVelkém, s.r.o.
Ing. arch. Jan Viktorin
Zábrdovická 15/16a
info@janviktorin.cz

IČ: 28357647
tel: 724 032 386
614 00 Brno
www.janviktorin.cz

autizační razítko, podpis