


1.NP

BYTOVÝ DŮM č.p. 56

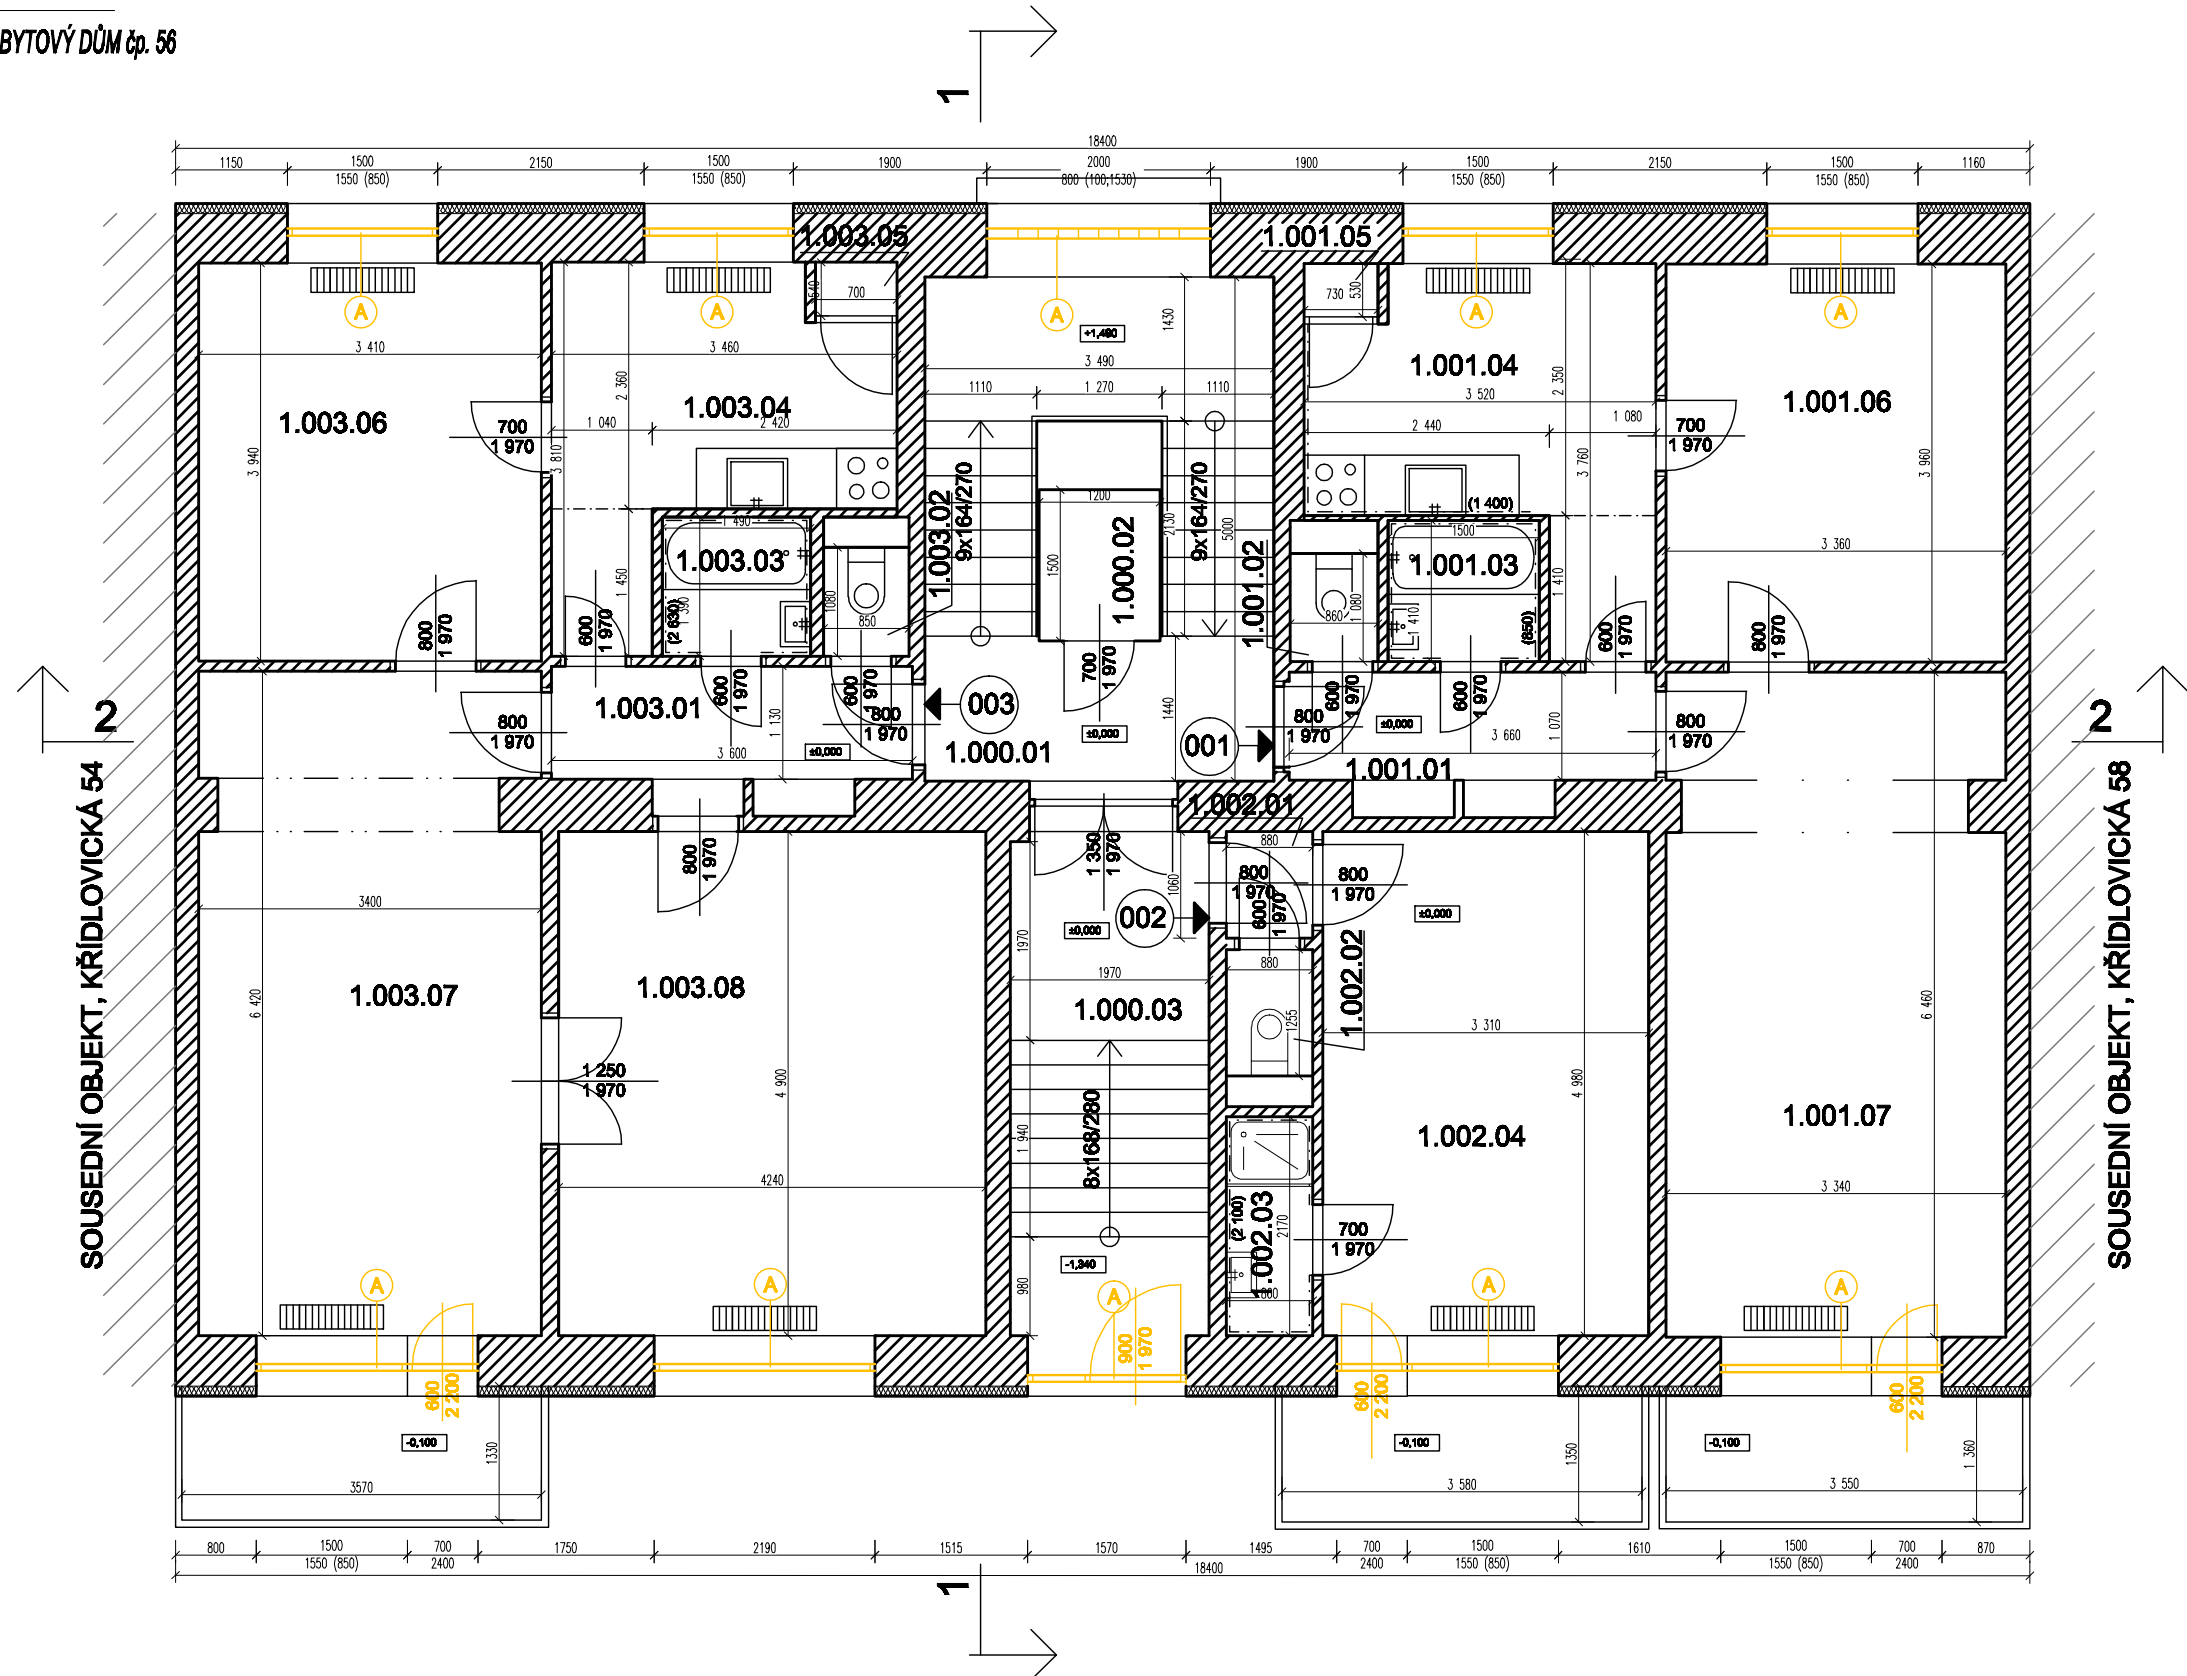

LEGENDA MÍSTNOSTÍ

PROSTOR	OZN.	NÁZEV	PLOCHA m2	PODLAHA
SPOLEČNÝ	1.000.01	SCHODIŠTĚ	15,7	TERACO+DLAŽBA
	1.000.02	VÝTAH	1,8	-
	1.000.03	CHODBA	9,6	TERACO+DLAŽBA
CELKEM			27,1	
CELKOVÁ PODLAHOVÁ PLOCHA				
001	1.001.01	CHODBA	4,6	PVC
	1.001.02	WC	0,9	PVC
	1.001.03	KOUPELNA	2,1	PVC
	1.001.04	KUCHYŇ	9,4	PVC
	1.001.05	SPÍŽ	0,4	PVC
	1.001.06	POKOJ	13,3	KOBEREC
	1.001.07	POKOJ	21,3	KOBEREC
CELKEM			52,0	
CELKOVÁ PODLAHOVÁ PLOCHA				
002	1.002.01	CHODBA	0,9	PVC
	1.002.02	WC	1,0	PVC
	1.002.03	KOUPELNA	1,9	PVC
	1.002.04	POKOJ	16,5	KOBEREC
CELKEM			20,3	
CELKOVÁ PODLAHOVÁ PLOCHA				
003	1.003.01	CHODBA	4,9	PVC
	1.003.02	WC	0,9	DLAŽBA
	1.003.03	KOUPELNA	2,1	DLAŽBA
	1.003.04	KUCHYŇ	9,7	PVC
	1.003.05	SPÍŽ	0,4	PVC
	1.003.06	POKOJ	13,4	VLYSY
	1.003.07	POKOJ	21,5	VLYSY
	1.003.08	POKOJ	20,8	VLYSY
CELKEM			73,7	


LEGENDA KONSTRUKCÍ

- STÁVAJÍCÍ KONSTRUKCE - BUDOUP ZACHOVÁNY
- BOURANÉ KONSTRUKCE
- ODSTRANĚNÍ PŮVODNÍHO OKNA/DVEŘÍ/LUXFÉRŮ

DETAIL BOURÁNÍ OKNA

M 1:25

ŠETRNĚ ODŘÍZNOUT IZOLANT STĚNÍ

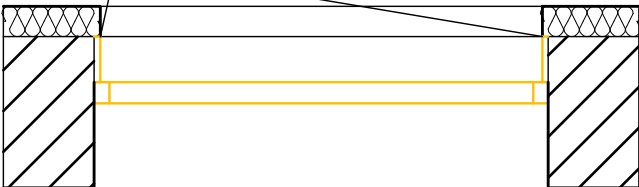

Tento projekt byl zpracován v souladu s ČSN EN ISO 9001:2015 (systém řízení kvality) a ČSN EN ISO 14001:2015 (systém řízení environmentálními aspekty) a je v souladu s požadavky na kvalitu a bezpečnost. Ing. arch. DAVID HOFFMANN		
GENERÁLNÍ PROJEKTANT:	Ing. arch. DAVID HOFFMANN	ING. ARCH. DAVID HOFFMANN ARCHITEKT
HP / ZODPOVĚDNÝ PROJEKTANT:	Ing. arch. DAVID HOFFMANN	ŠTURBOVA 29, 62-016 00 BRNO E-MAIL: DAVHOFF@VOLNY.CZ IČO: 724 82 044
ZPRACOVAL:	PATRIK MATUŠKA, Bc. PETR CÍPKYŠ	
NÁZEV ANCE:	KŘIDLOVICKÁ č.p. 56 - REKONSTRUKCE Výměna výplně	DATUM 11.2023
		FORMÁT 2xM
NÁZEV VÝKRESU:	BOURACÍ PRÁCE - PŮDORYS 1.NP	MĚŘÍTKO: 1:75
		ČVÝKRESU: D.1.1.02