


M 1:50

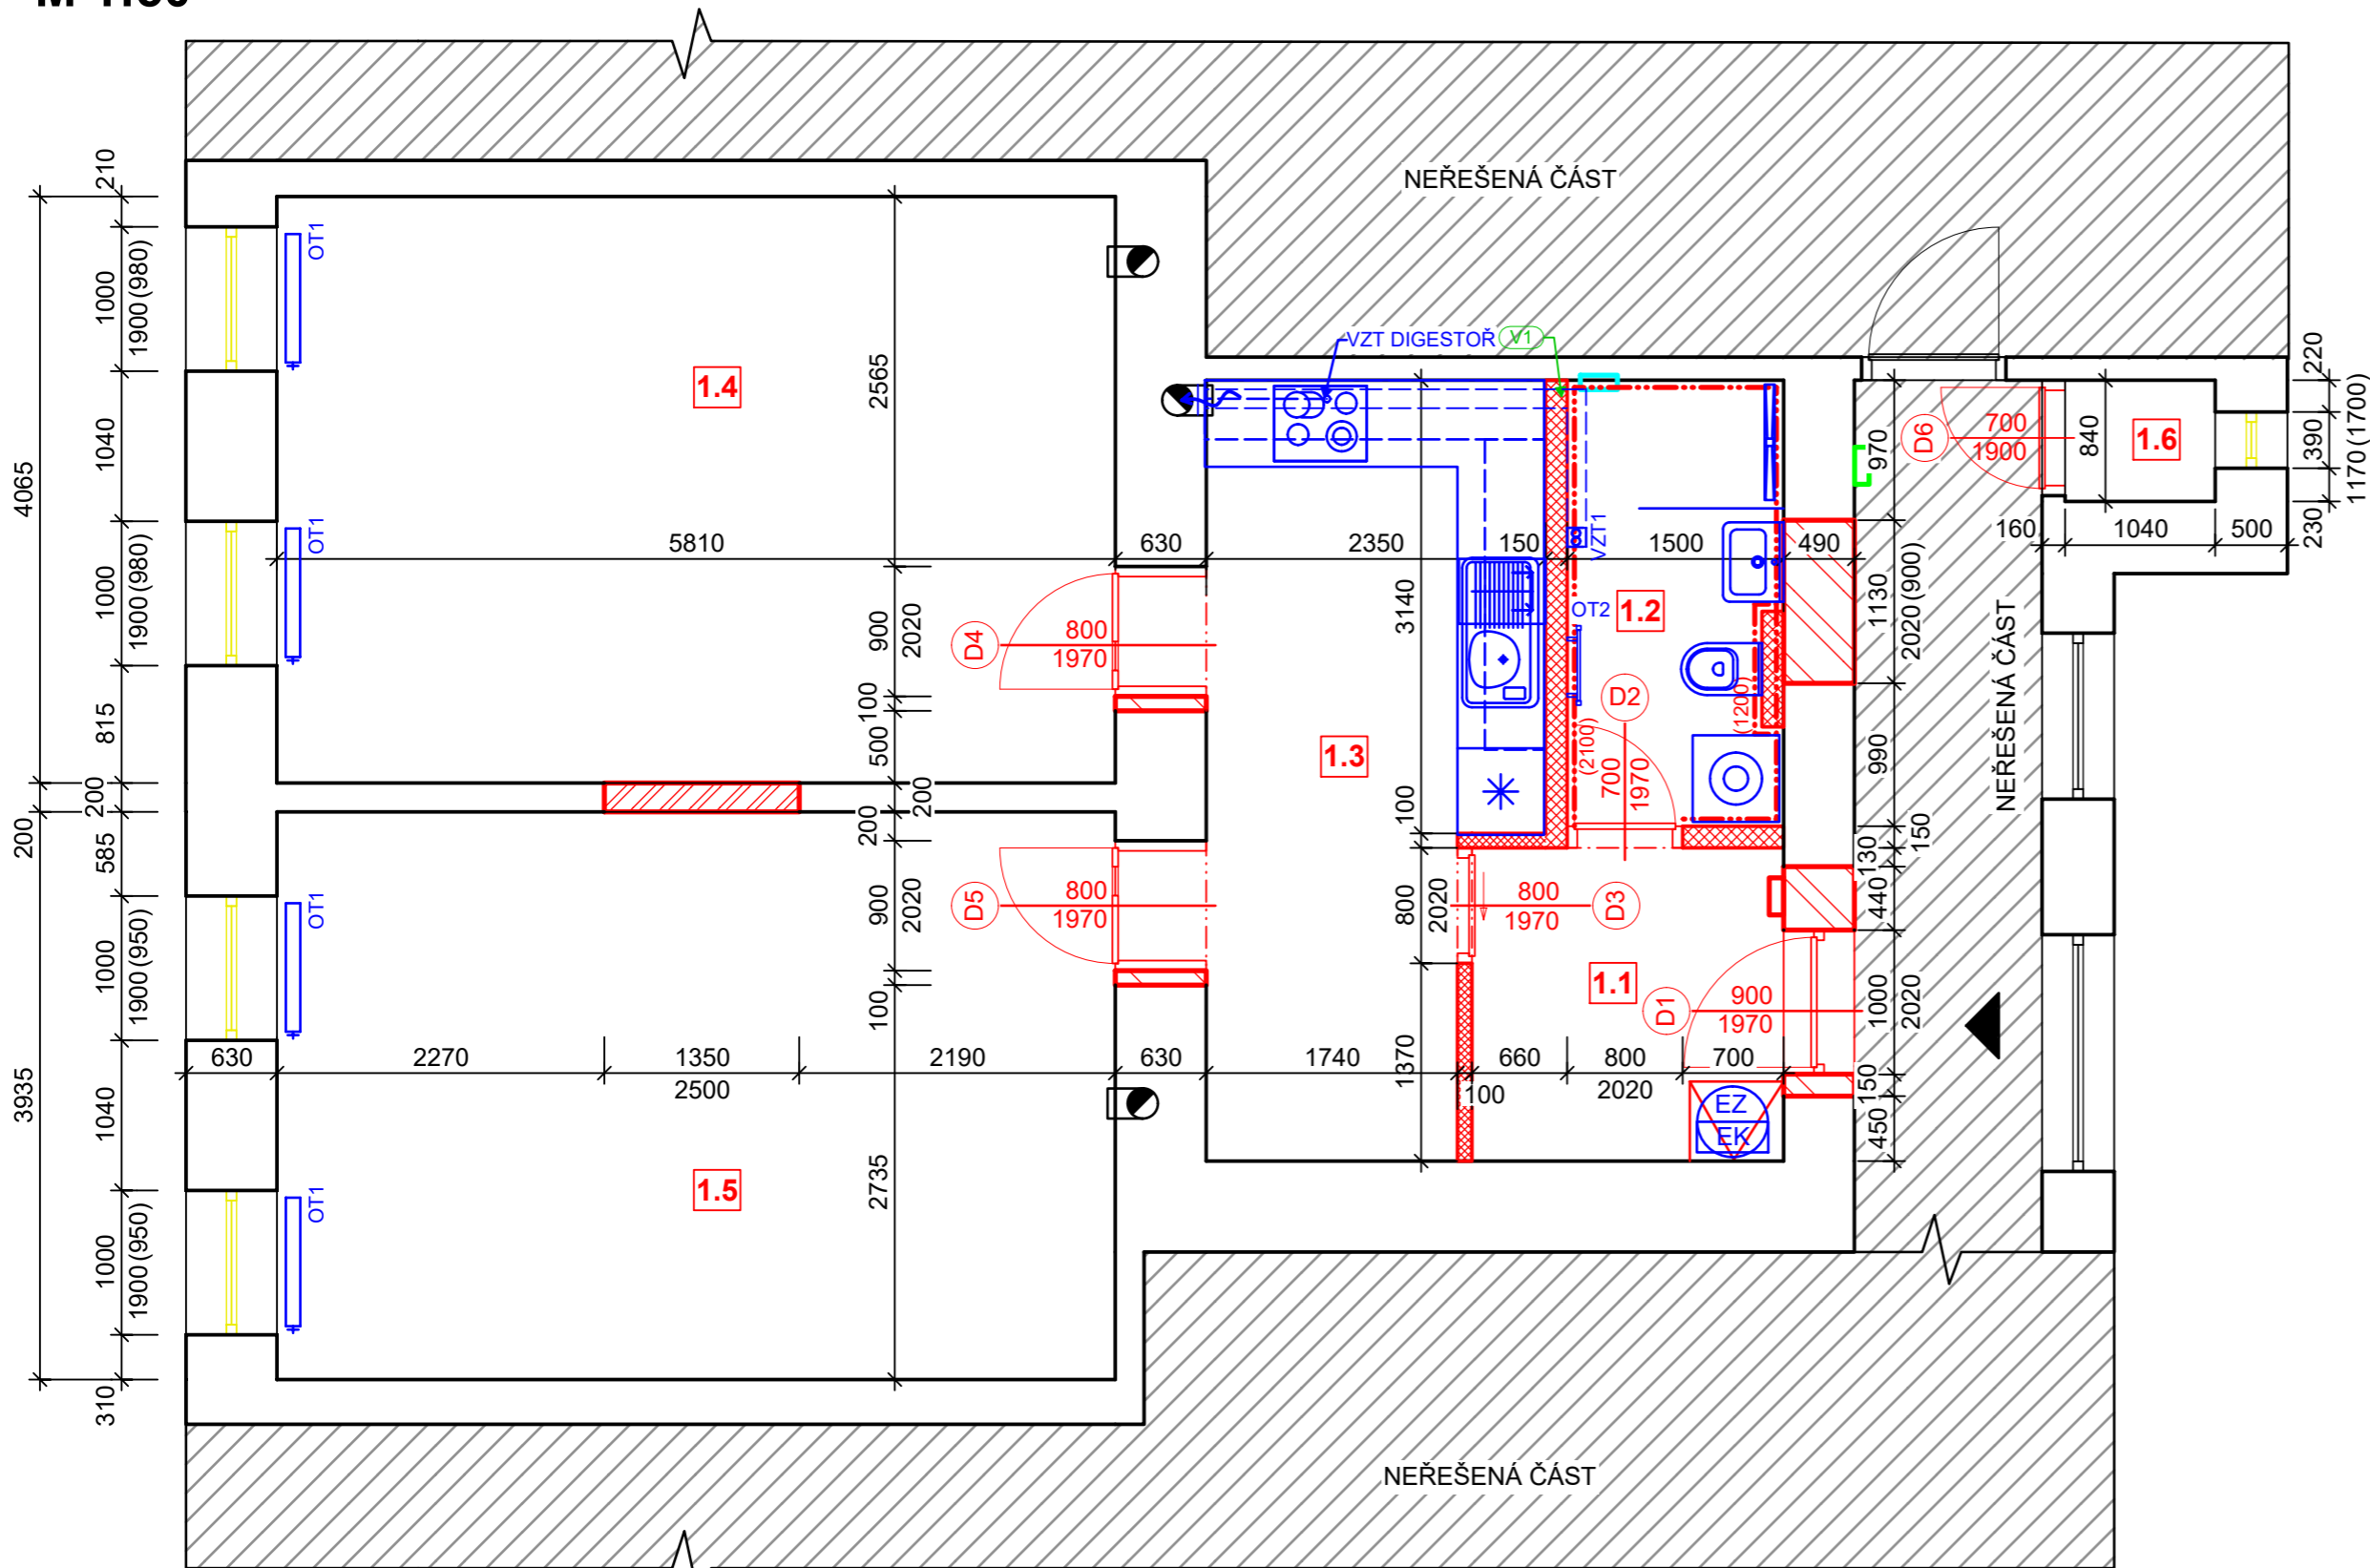

- PODROBNÝ TECHNICKÝ POPIS VIZ TECHNICKÁ ZPRÁVA
- FOTODOKUMENTACE STÁVAJÍCÍHO STAVU JE SOUČÁSTÍ TECHNICKÉ ZPRÁVY
- VEDENÍ POTRUBÍ VZT V PODHLEDU, PODROBNĚJI O VENTILÁTORU VIZ TECHNICKÁ ZPRÁVA
- VE VŠECH MÍSTNOSTECH BUDE SNIŽENA SVĚTLÁ VÝŠKA NOVÝM SDK PODHLEDEM
- STÁVAJÍCÍ OKNA BUDOU REPASOVÁNA
- NAD UMYVADLO V KOUPELNĚ BUDE UMÍSTĚNO NOVÉ ZRCADLO - 50x80 cm S FAZETOU
- OBKLAD V KUCHYNI A CELÁ KUCHYŇSKÁ LINKA VČETNĚ ZAŘIZOVÁKŮ NENÍ SOUČÁSTÍ DODÁVKY, JE ŘEŠENO TEDY POUZE ORIENTAČNĚ (DLE POŽADAVKŮ OBJEDNATELE)

| OZNAČENÍ | NÁZEV MÍSTNOSTI | PLOCHA [m ²] | PODLAHA | SV. VÝŠKA STROPU [mm] |
|----------|--------------------|-----------------------------|------------------|--------------------------|
| 1.1 | ZÁDVEŘÍ | 4,69 | LEPENÝ VINYL | P1/SDK PODHLED - 2900 |
| 1.2 | KOUPELNA | 4,51 | KERAMICKÁ DLAŽBA | P1/SDK PODHLED - 2900 |
| 1.3 | KUCHYŇ + CHODBA | 11,30 | LEPENÝ VINYL | P1/SDK PODHLED - 2900 |
| 1.4 | POKOJ | 23,61 | LEPENÝ VINYL | P1/SDK PODHLED - 2900 |
| 1.5 | POKOJ | 22,84 | LEPENÝ VINYL | P1/SDK PODHLED - 2900 |
| 1.6 | TECHNICKÁ MÍSTNOST | 0,87 | KERAMICKÁ DLAŽBA | P1/SDK PODHLED - 2900 |


CELKOVÁ PLOCHA MÍSTNOSTÍ **67,82**

| | | | | | |
|-------------------------------------------------------------------------------------|------------------------------------------------------------------------------------|-------------------------------------------------------------------------------------|-------------------------|-------------------------------------------------------------------------------------|---------------------------------------|
|  | STÁVAJÍCÍ CIHELNÉ ZDIVO |  | NOVÉ KONSTRUKCE |  | ELEKTRICKÝ KOTEL |
|  | NEŘEŠENÁ ČÁST |  | ZAŽDĚNÍ OTVORU PÓRBETON |  | EXTERNÍ ZÁSOBNÍK |
|  | VSTUP DO BYTOVÉ JEDNOTKY |  | NOVÉ SDK PŘÍČKY |  | VODOMĚR S UZÁVĚREM |
|  | JÁDROVÝ VRT Ø 160 mm PRO POTRUBÍ VZT (V NOVÉ STĚNĚ, VEDENÍ VZT, BOURANÉ KCE) |  | REPASOVANÉ KCE |  | POJISTKY |
| | |  | HUP |  | VENTILÁTOR + VEDENÍ VZT V PODHLEDU |

TATO DOKUMENTACE SLOUŽÍ PRO ÚČEL PŘEDVEDENÍ STAVBY V ROZSAHU DLE VYHL. Č. 499/2006 SB. JE URČENA SVÝM ROZSAHEM A PODROBNOSTMI ŘEŠENÍ PRO VÝBĚR ZHOTOVITELE STAVBY A NÁSLEDNOU REALIZACI. DOKUMENTACE STANOVUJE ZÁSADY, PODMÍNKY, NÁVRHY A PRINCIPY PRO DALŠÍ PŘÍPRAVU STAVBY. ÚDAJE V TÉTO DOKUMENTACI UVEDENÉ NELZE CHÁPAT A VYKLÁDAT SAMOSTATNĚ, ALE VŽDY V KONTEXTU VŠECH OSTATNÍCH ÚDAJŮ V DOKUMENTACI JAKO CELKU OBSAŽENÝCH (JAK V TEXTOVÉ TAK TAKÉ VÝKRESOVÉ ČÁSTI DOKUMENTACE).

JAKÁKOLIV ZMĚNA V DOKUMENTACI, KTERÁ MĚNÍ JEJÍ ZÁSADY, INDIVIDUÁLNĚ NEPROJEDNANÁ A NEOBJEDNANÁ U ZHOTOVITELE DOKUMENTACE, BUDE POKLÁDÁNA ZA PORUŠENÍ ZÁSAD TECHNICKÉHO ŘEŠENÍ A ZPRACOVATEL SI VYHRAŽUJE PRÁVO PÍSEMNĚ INFORMOVAT O TÉTO SKUTEČNOSTI STAVEBNÍ ÚŘAD.

| | | | |
|----------|---------------------|-------|--------|
| Z1 | | | |
| OZNAČENÍ | PODROBNOSTI O ZMĚNĚ | DATUM | PODPIS |
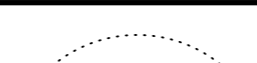
| | | |
|---------------------------------------------------------------------------------------|--------------------------|---------------------------------------------------------------------------------------|
|  | Zodpovědný projektant |  |
| | Ing. et Ing. Lukáš Čísař | |
| | | |
| | Vypracoval | |
| | Bc. Monika Pěňčíková | |
| | | |

| | | |
|--------------------------------------------------------------------------|--------------------------------|-------------|
| Místo stavby: Staré Brno, parc. číslo 1306/1, Hybešova 6, byt č. 3 | Zakázkové číslo: | 23_129 |
| Investor: Statutární město Brno, Dominikánské náměstí 196/1, 602 00 Brno | Datum: | 05/2024 |
| Stavba: OPRAVA BYTŮ ETAPA 7/2023 | Stupeň: | DPS/DVZ |
| | Měřítko: | 1:50 |
| Část stavby: SO 01 Bytová jednotka ulice Hybešova 6, byt č. 3 | Číslo výkresu: 3 | Číslo paré: |
| Část PD: D.1.1 Architektonicko-stavební řešení | | |
| Obsah výkresu: PŮDORYS - NOVÝ STAV | | |

Tato dokumentace je duševním majetkem Projekt4Home s.r.o. Nesmí být použita a kopírována třetí osobou, ji předána či jinak s ní nakládáno bez písemného souhlasu Projekt4Home s.r.o.