


SITUAČNÍ VÝKRES ŠIRŠÍCH VZTAHŮ M 1:1000

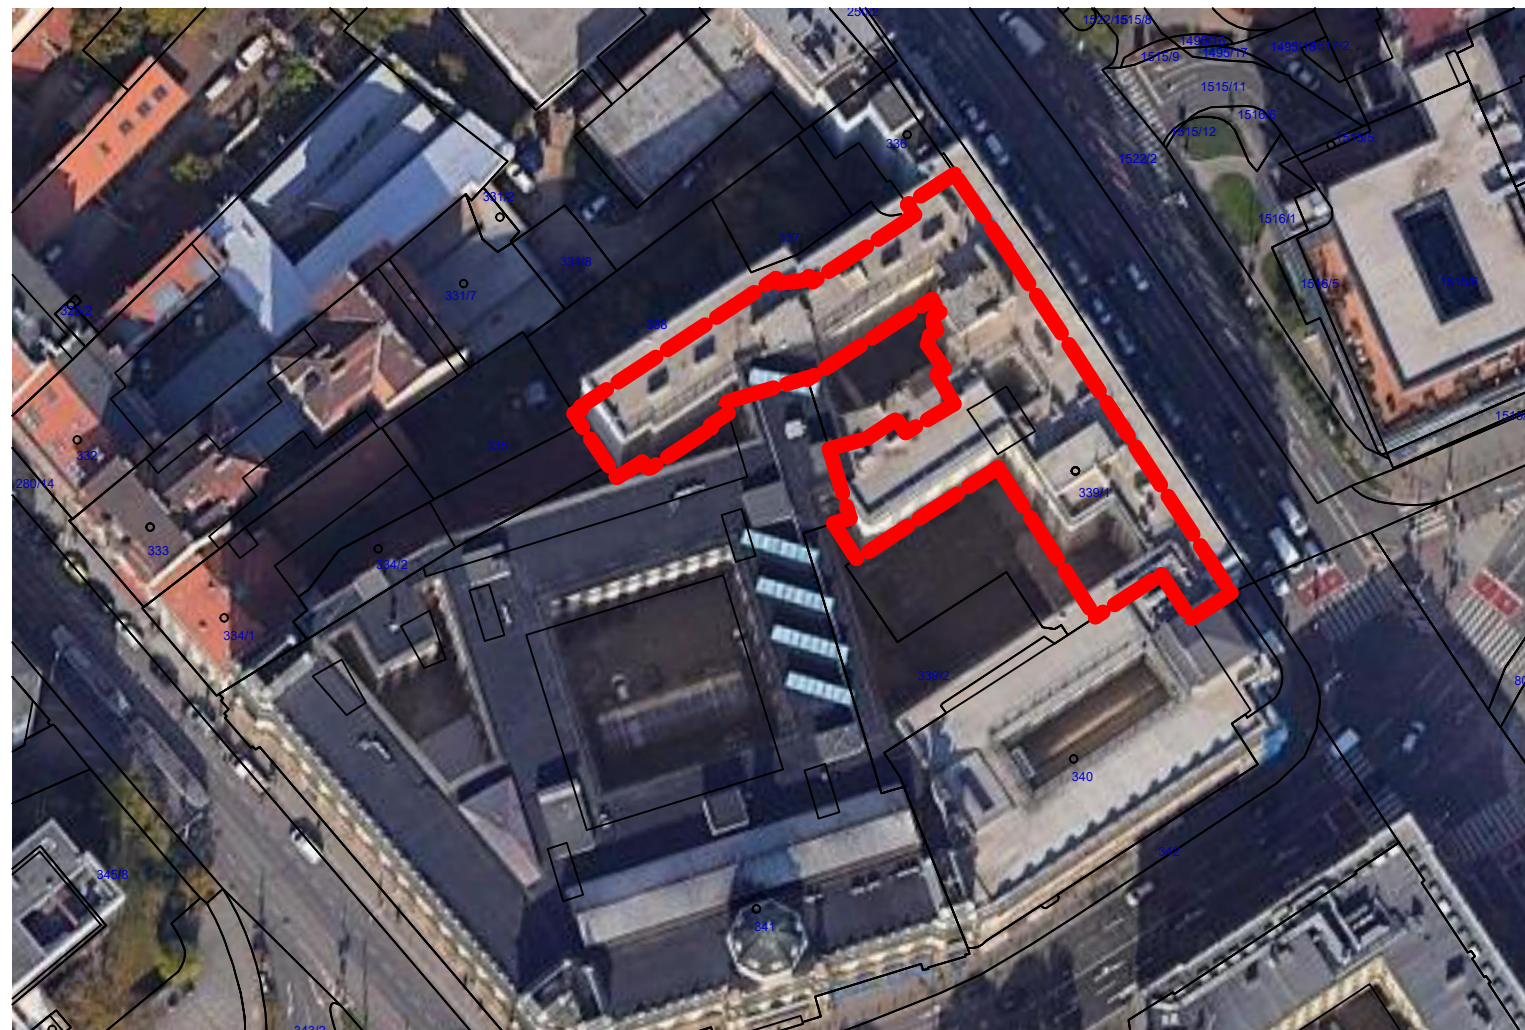

LEGENDA ZNAČENÍ



STÁVAJÍCÍ ŘEŠENÝ OBJEKT


Podlaží: 7.NP

Velikost: 3+1

Plocha bytu: 119 m²

Památkově chráněno: ne



V památkové rezervaci: ano

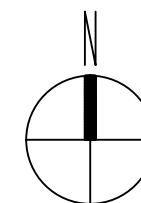

TATO DOKUMENTACE SLOUŽÍ PRO ÚČELY PROVEDENÍ STAVBY V ROZSAHU DLE VYHL.Č. 499/2006 SB. JE URČENA SVÝM ROZSAHEM A PODROBNOSTMI ŘEŠENÍ PRO VÝBĚR ZHOTOVITELE STAVBY A NÁSLEDNOU REALIZACI. DOKUMENTACE STANOVUJE ZÁSADY, PODMÍNKY, NÁVRHY A PRINCIPY PRO DALŠÍ PŘÍPRAVU STAVBY. ÚDAJE V TÉTO DOKUMENTACI UVEDENÉ NELZE CHÁPAT A VYKLÁDAT SAMOSTATNĚ, ALE VŽDY V KONTEXTU VŠECH OSTATNÍCH ÚDAJŮ V DOKUMENTACI JAKO CELKU OBSAŽENÝCH (JAK V TEXTOVÉ TAK TAKÉ VÝKRESOVÉ ČÁSTI DOKUMENTACE).

JAKÁKOLIV ZMĚNA V DOKUMENTACI, KTERÁ MĚNÍ JEJÍ ZÁSADY, INDIVIDUÁLNĚ NEPROJEDNANÁ A NEOBJEDNANÁ U ZHOTOVITELE DOKUMENTACE, BUDE POKLÁDÁNA ZA PORUŠENÍ ZÁSAD TECHNICKÉHO ŘEŠENÍ A ZPRACOVATEL SI VYHAZUJE PRÁVO PÍSEMNĚ INFORMOVAT O TÉTO SKUTEČNOSTI STAVEBNÍ ÚŘAD.

| | | | |
|----------|---------------------|-------|--------|
| Z1 | | | |
| OZNAČENÍ | PODROBNOSTI O ZMĚNĚ | DATUM | PODPIS |
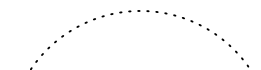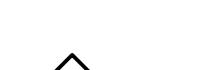
| | | |
|---|--------------------------|---|
|  | Zodpovědný projektant |  |
| | Ing. et Ing. Lukáš Císař | |
| | | |
| | Vypracoval | |
| | Bc. Monika Pěňčíková | |
| | | |

| | | |
|--|----------------------------------|-------------|
| Místo stavby: Veveří, parc. číslo: 339/11, Kounicova 944/7, byt č. 19 | Zakázkové číslo: | 23_129 |
| Investor: Statutární město Brno, Dominikánské náměstí 196/1, 602 00 Brno | Datum: | 05/2024 |
| Stavba: OPRAVA BYTŮ ETAPA 7/2023 | Stupeň: | DPS/DVZ |
| | Měřítko: | 1:1000 |
| Část stavby: SO 01 Bytová jednotka ulice Kounicova 944/7, byt č. 19 | Číslo výkresu: C.1 | Číslo paré: |
| Část PD: C. Situace | | |
| Obsah výkresu: SITUAČNÍ VÝKRES ŠIRŠÍCH VZTAHŮ | | |

Tato dokumentace je duševním majetkem Projekt4Home s.r.o. Nesmí být použita a kopírována třetí osobou, ji předána či jinak s ní nakládáno bez písemného souhlasu Projekt4Home s.r.o.