Půdorys základů
M 1:50

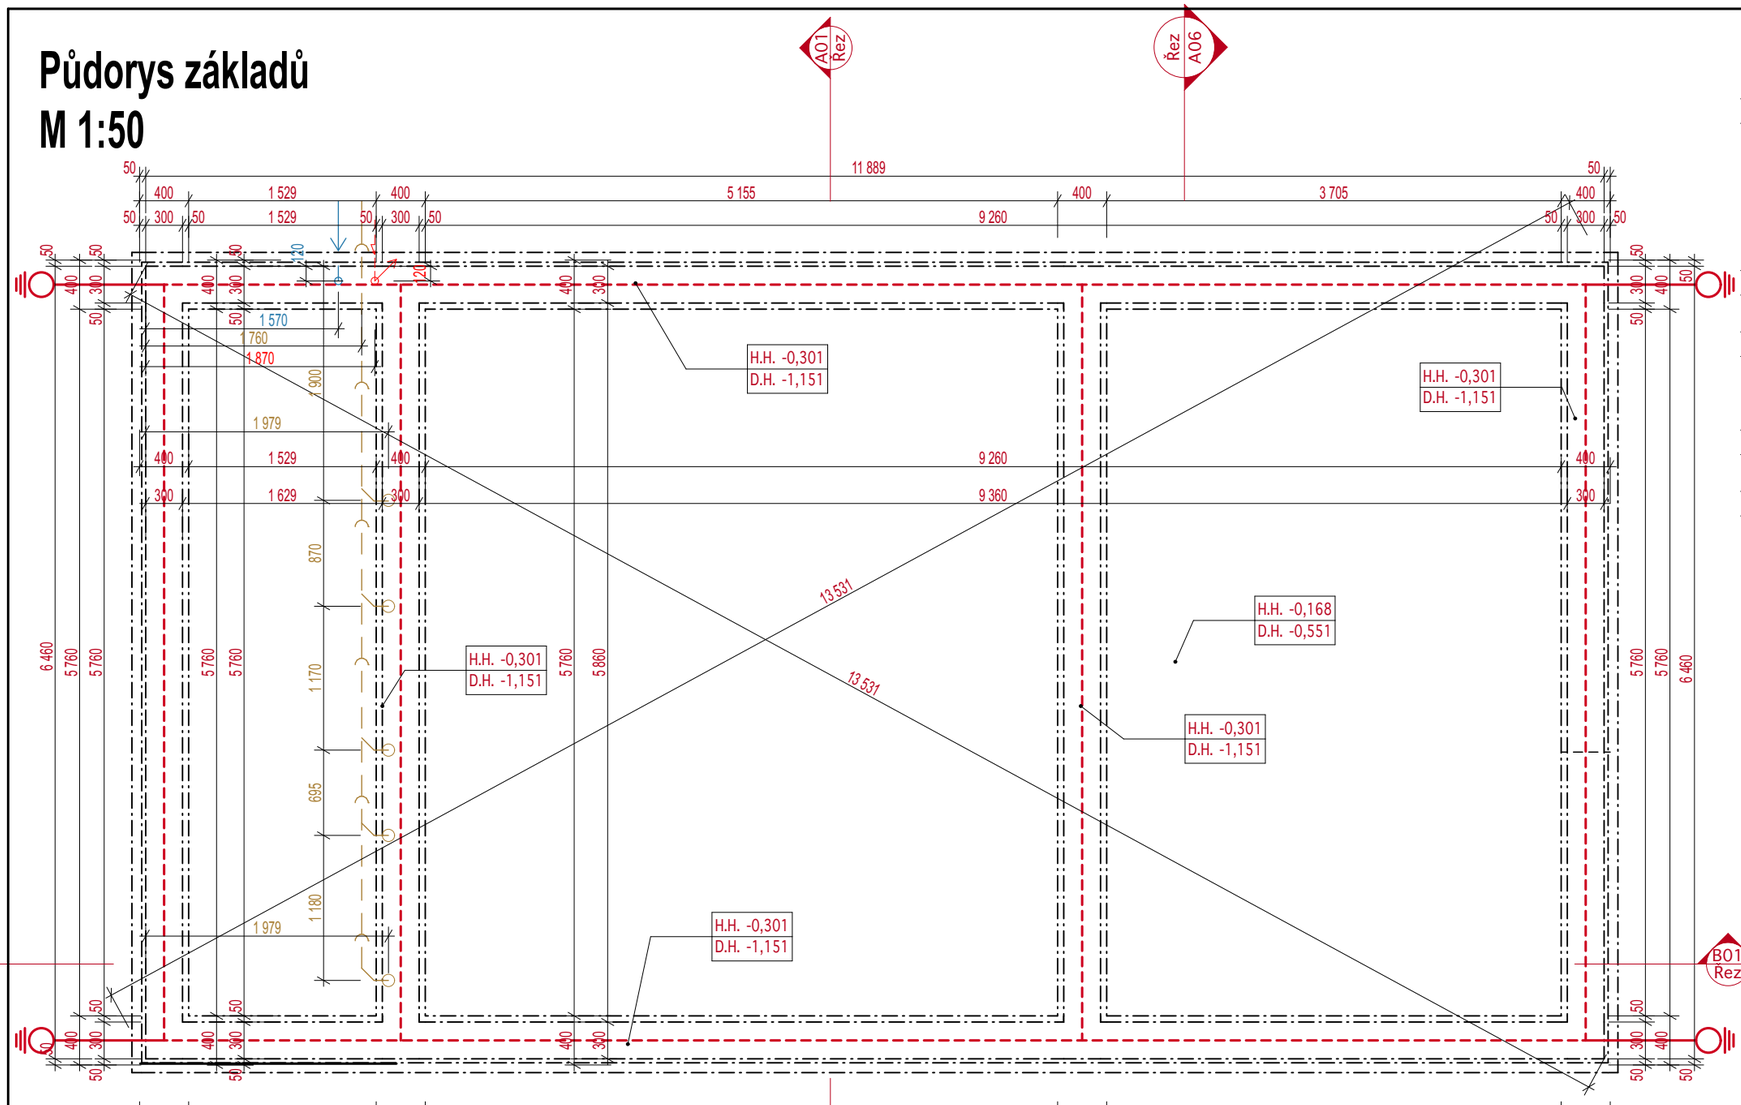

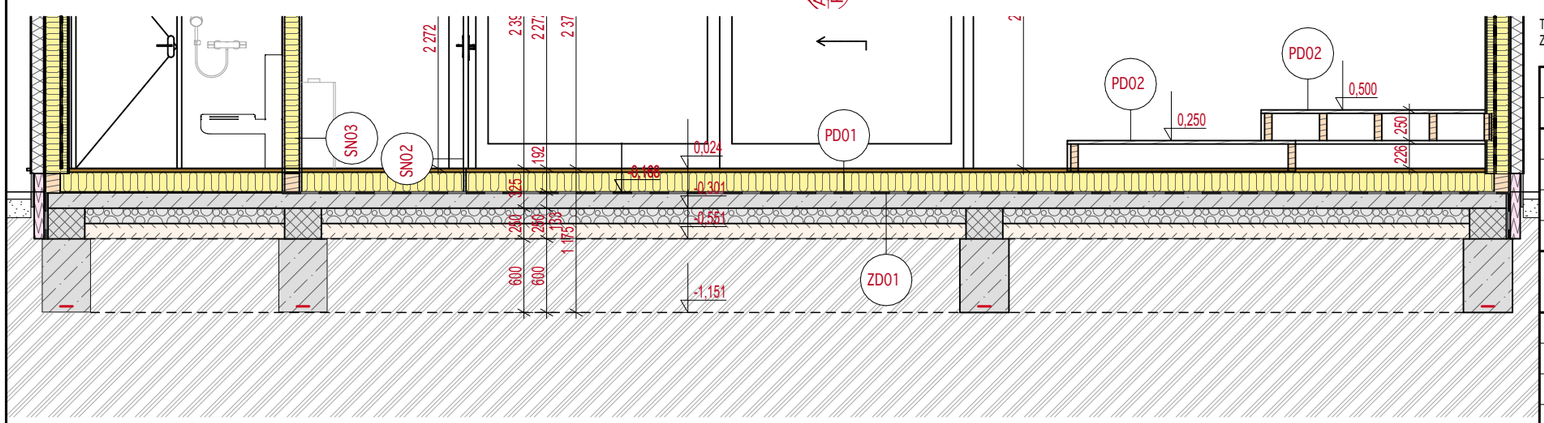

Legenda hmot a materiálů

Hrubé stavební konstrukce

Betonové tvárnice - nosné	Ztracené bednění, betonové tvárnice vyplněné betonem, betonářská výztuž B500B, třída betonu C20/25
Beton prostý podkladní	Beton prostý podkladní, bližší specifikace viz D.1.2 Stavebně konstrukční řešení (statika)
Beton prostý	Beton prostý, bližší specifikace viz D.1.2 Stavebně konstrukční řešení (statika)
Dřevo - nosné	

Hydroizolace a separační vrstvy

Hydroizolace - modifikovaný asfaltový pás	

Izolační materiály

Tepelná izolace minerální vata	Tepelně izolační vrstva, minerální vata
Tepelná izolace fenolická pěna	

Povrchové úpravy

Dřevěný obklad	

Sypké stavební hmoty

Štěrk - frakce 16/32	Štěrk frakce 16/32, ČSN 73 6131-1
Zemina - hutněná	Nasypaná zemina, hutněno po vrstvách max. 200 mm
Zemina - původní	Původní zemina

Skladby konstrukcí

Jméno	Tl. [mm]
PD01	
Dřevěný obklad	28
Parotěsná zábrana - fólie	1
Tepelná izolace minerální vata	140

Autorizace

TATO DOKUMENTACE SLOUŽÍ PRO VYDÁNÍ POVOLENÍ KE STAVBĚ, POVOLENÍ ZÁMĚRU A JAKO PODKLAD PRO DALŠÍ STUPNĚ PROJKETOVÉ DOKUMENTACE S KONSTRUKČNÍMI DETAILY A ŘEŠENÍMI A TO NA ZÁKLADĚ SKUTEČNĚ VYBRANÝCH VÝROBCŮ STAVEBNÍCH MATERIÁLŮ A KOMPONENTŮ, KTERÉ BUDOU POUŽITY PŘI VÝSTAVBĚ OBJEKTU. DOKUMENTACE NESLOUŽÍ PRO REALIZACI STAVBY.

Stupeň dokumentace	Dokumentace pro povolení stavby	Paré	domov+
Vyhláška č. 131/2024 Sb.	příloha č. 4		www.domovplus.cz
Autor stavby	Ing. Michal Mázl		+420 731 437 737, domovpluscz@gmail.com
Autorizovaný inženýr	Ing. Radomír Svatek		domovplus construction s.r.o., IČ: 08313725, DIČ: CZ08313725
Hlavní inženýr projektu	Ing. Michal Mázl		
Projektant	Ing. Jaroslav Zemánek		

Název stavby	**Venkovní učebna Bakalovo nábřeží 8**	Úroveň 0,000	**201,35 m n. m.**
Investor	ZŠ Bakalovo nábřeží 8, Bakalovo nábř. 8 Brno 639 00	Výškový systém	B.p.v.
Místo stavby	Obec Brno [582786], k. ú. Štýřice [610186], parc. č. 419/2,	Souřadnicový systém	JTSK
Stavební objekt	SO.01 Venkovní učebna	Formát	2x A4 (420/297)
Část dokumentace	**D.1.1 Architektonicko-stavební řešení**	Datum: **11/2025**	Stav: **Nový stav**
Název výkresu	**Půdorys základů**	Měřítko: **1:50**	Číslo výkresu: **D.1.1.03**