



2NP

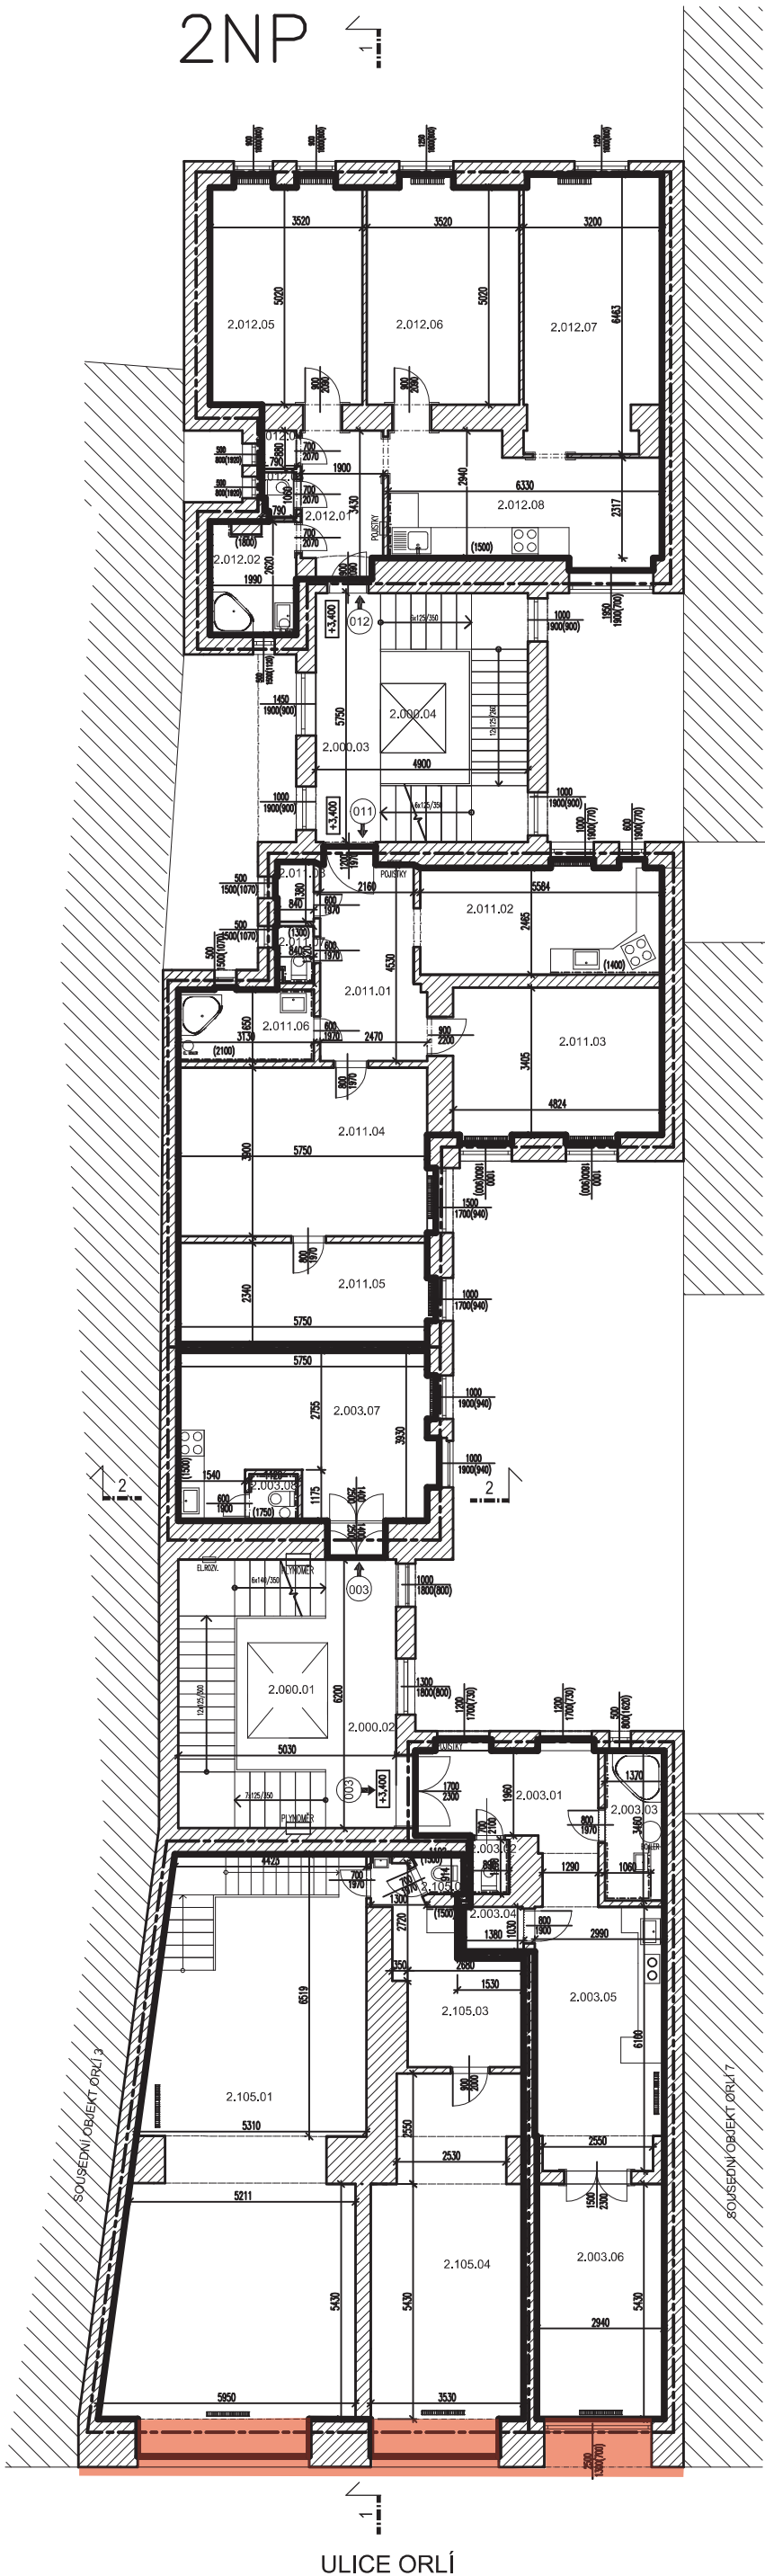

PROSTOR	OZN.	NÁZEV	PLOCHA m ²	PODLAHA	S.V.MÍSTNOSTI m	TOPENÍ	POZNÁMKA
SPOLEČNÝ	2.000.01	VÝTAH	4,1				
	2.000.02	SCHODIŠTĚ	28,0	KÁMEN	2,95		
	2.000.03	SCHODIŠTĚ	24,4	KÁMEN	2,95		
	2.000.04	VÝTAH	2,4				
CELKOVÁ VÝMĚRA			58,9				
105	2.105.01	MÍSTNOST	69,6	PARKETY	2,79	RADIÁTOR	
	2.105.02	WC	0,9	DLAŽBA	3,05		
	2.105.03	CHODBA	10,2	PVC	3,05		
	2.105.04	SKLAD	28,8	PARKETY	3,05	RADIÁTOR	
CELKOVÁ VÝMĚRA			109,5				
CELKOVÁ VÝMĚRA DLE VYHLÁŠKY			119,1				
003	2.003.01	CHODBA	11,3	DLAŽBA+LAMINO	2,64		
	2.003.02	WC	1,1	DLAŽBA	2,64		
	2.003.03	KOUPELNA	4,7	DLAŽBA	2,94		
	2.003.04	SKLAD	1,4	DLAŽBA	2,76		
	2.003.05	KUCHYNĚ	18,6	LAMINO	2,72	PŘIMOTOP	
	2.003.06	POKOJ	15,9	PARKETY	2,79	WAFKA	
	2.003.07	POKOJ	22,8	PARKETY+DLAŽBA	2,91	PŘIMOTOP	
	2.003.08	KOUPELNA	1,2	DLAŽBA	2,91		
CELKOVÁ VÝMĚRA			77,0				
CELKOVÁ VÝMĚRA DLE VYHLÁŠKY			80,4				
011	2.011.01	CHODBA	11,4	PARKETY	2,79		
	2.011.02	KUCHYNĚ	14,1	DLAŽBA	2,79	RADIÁTOR	
	2.011.03	POKOJ	17,4	PARKETY	2,89	RADIÁTOR	
	2.011.04	OBÝVACÍ POKOJ	22,8	PARKETY	2,89	RADIÁTOR	
	2.011.05	POKOJ	13,7	PARKETY	2,89	RADIÁTOR	
	2.011.06	KOUPELNA	5,2	DLAŽBA	3,05		
	2.011.07	WC	1,1	DLAŽBA	3,05		
	2.011.08	SKLAD	1,2	DLAŽBA	3,05		
CELKOVÁ VÝMĚRA			86,9				
CELKOVÁ VÝMĚRA DLE VYHLÁŠKY			92,5				
012	2.012.01	CHODBA	7,1	LAMINO	2,90		
	2.012.02	KOUPELNA	5,0	DLAŽBA	2,90		
	2.012.03	WC	0,8	DLAŽBA	2,90		
	2.012.04	SKLAD	0,7	DLAŽBA	2,90		
	2.012.05	POKOJ	18,2	LAMINO	2,78	RADIÁTOR	
	2.012.06	POKOJ	18,0	LAMINO	2,89	RADIÁTOR	
	2.012.07	POKOJ	19,9	LAMINO	2,80	RADIÁTOR	
	2.012.08	KUCHYNĚ	17,5	LAMINO	2,58		
CELKOVÁ VÝMĚRA			87,2				
CELKOVÁ VÝMĚRA DLE VYHLÁŠKY			92,9				

±0,000 = PODLAHA V 1.NP - NÁVRH

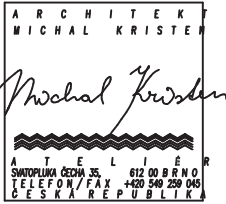

ZHOTOVITEL:
GENERÁLNÍ PROJEKTANT:
ZODPOVĚDNÝ PROJEKTANT:
KONTROLOVAL:
VYPRACOVAL:
INVESTOR:

ATELIÉR, SVATOPLUKA ČECHA 35, 612 00 BRNO
ING. ARCH. MICHAL KRISTEN
ING. MARTIN RYCHTECKÝ
ING. MARTIN RYCHTECKÝ
ALŽBĚTA ŠIMÍČKOVÁ, MARTIN VĚRMIROVSKÝ
STATUTÁRNÍ MĚSTO BRNO

BYTOVÝ DUM (185)
ORLÍ 481/5, BRNO-STŘED, 602 00

STUPEŇ PROJEKTU:
ZAKÁZKOVÉ ČÍSLO:
DATUM:

PASPORTIZACE
M17.418
03/2019

PŮDORYS 2.NP

STAVEBNÍ ČÁST

MĚŘÍTKO:
ČÍSLO VÝKRESU:

M 1:100
D-03