



PŮDORYS 2.NP

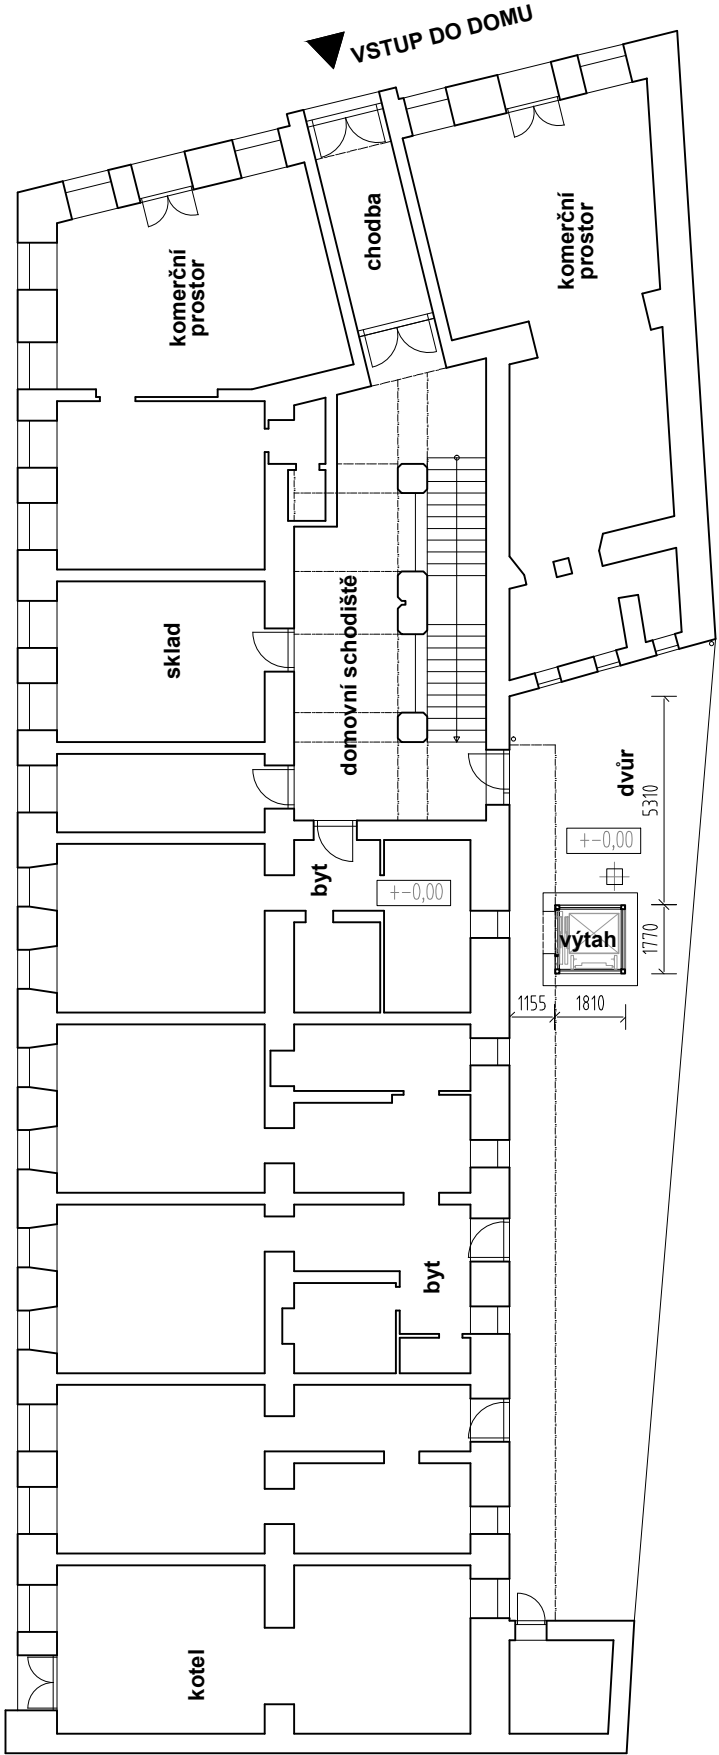

PŮDORYS 1.NP

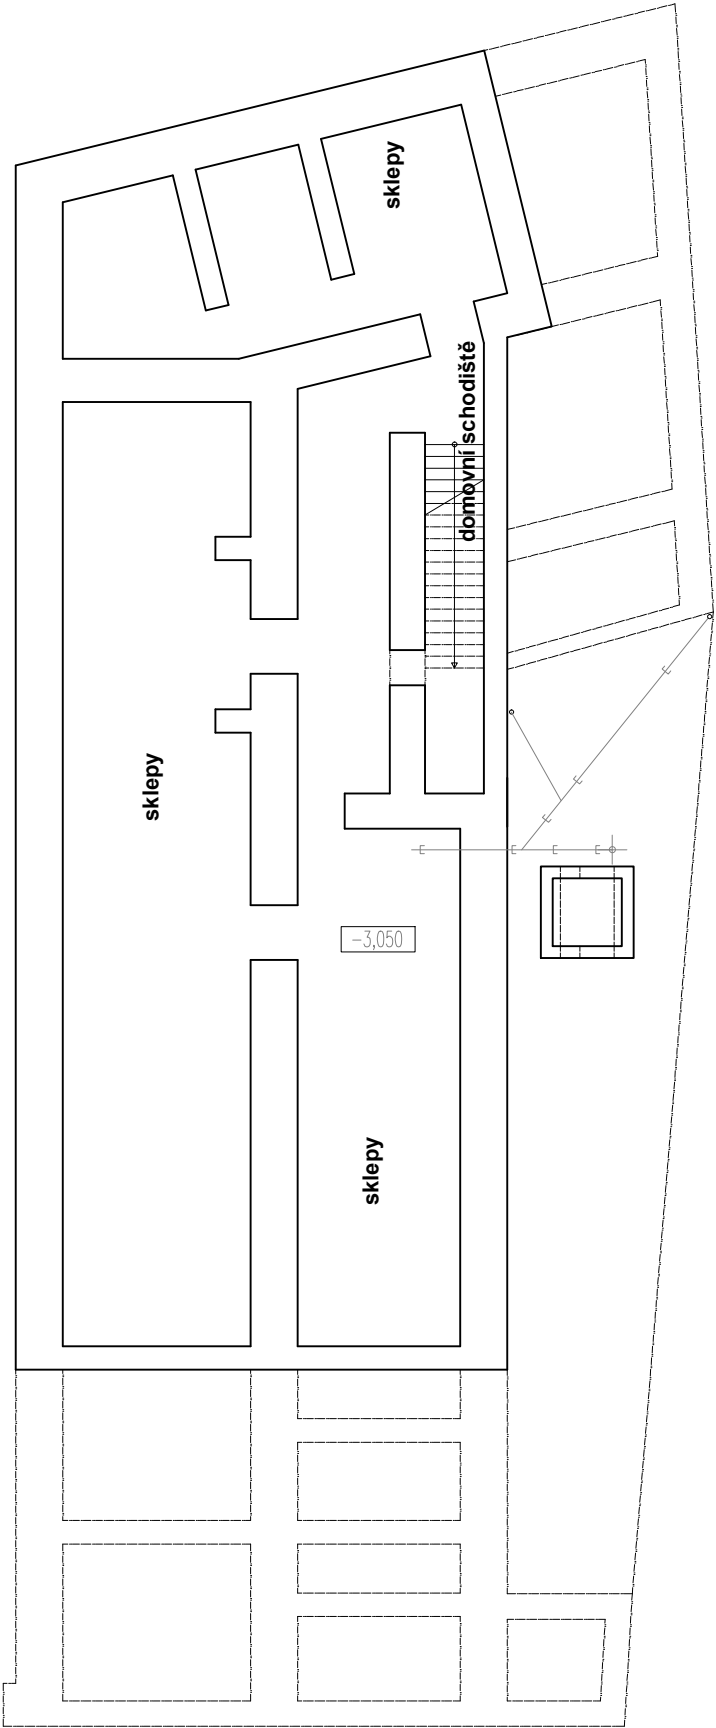

PŮDORYS 1.PP

ZODP. PROJEKTANT: Ing. arch. Lenka Kropšová		Ing. arch. Lenka Kropšová autorizovaný architekt Sušilova 7 602 00 Brno tel.: 605 976 853 Email: kropsova@atlas.cz	
INVESTOR: Statutární město Brno - městská část Brno-střed Dominikánská 2, Brno 601 69			
AKCE:	PŘÍSTAVBA VÝTAHU VE VÝTAHOVÉ ŠACHTĚ K NÁJEMNÍMU DOMU Cejl 460/35, Brno 602 00, parc.č.754, k.ú. Zábrdovice	FORMÁT:	2 x A4
		DATUM:	7/2017
ČÁST:	D.1.1 - STAVEBNĚ ARCHITEKTONICKÁ	STUPEŇ:	ÚR-STP
VÝKRES:	PŮDORYSY 1.PP - 2.NP - PŘEHLED	MĚŘITKO: 1:200	VÝKRES Č. 1