



ČÁST PŮDORYSU 5.NP - BYT F

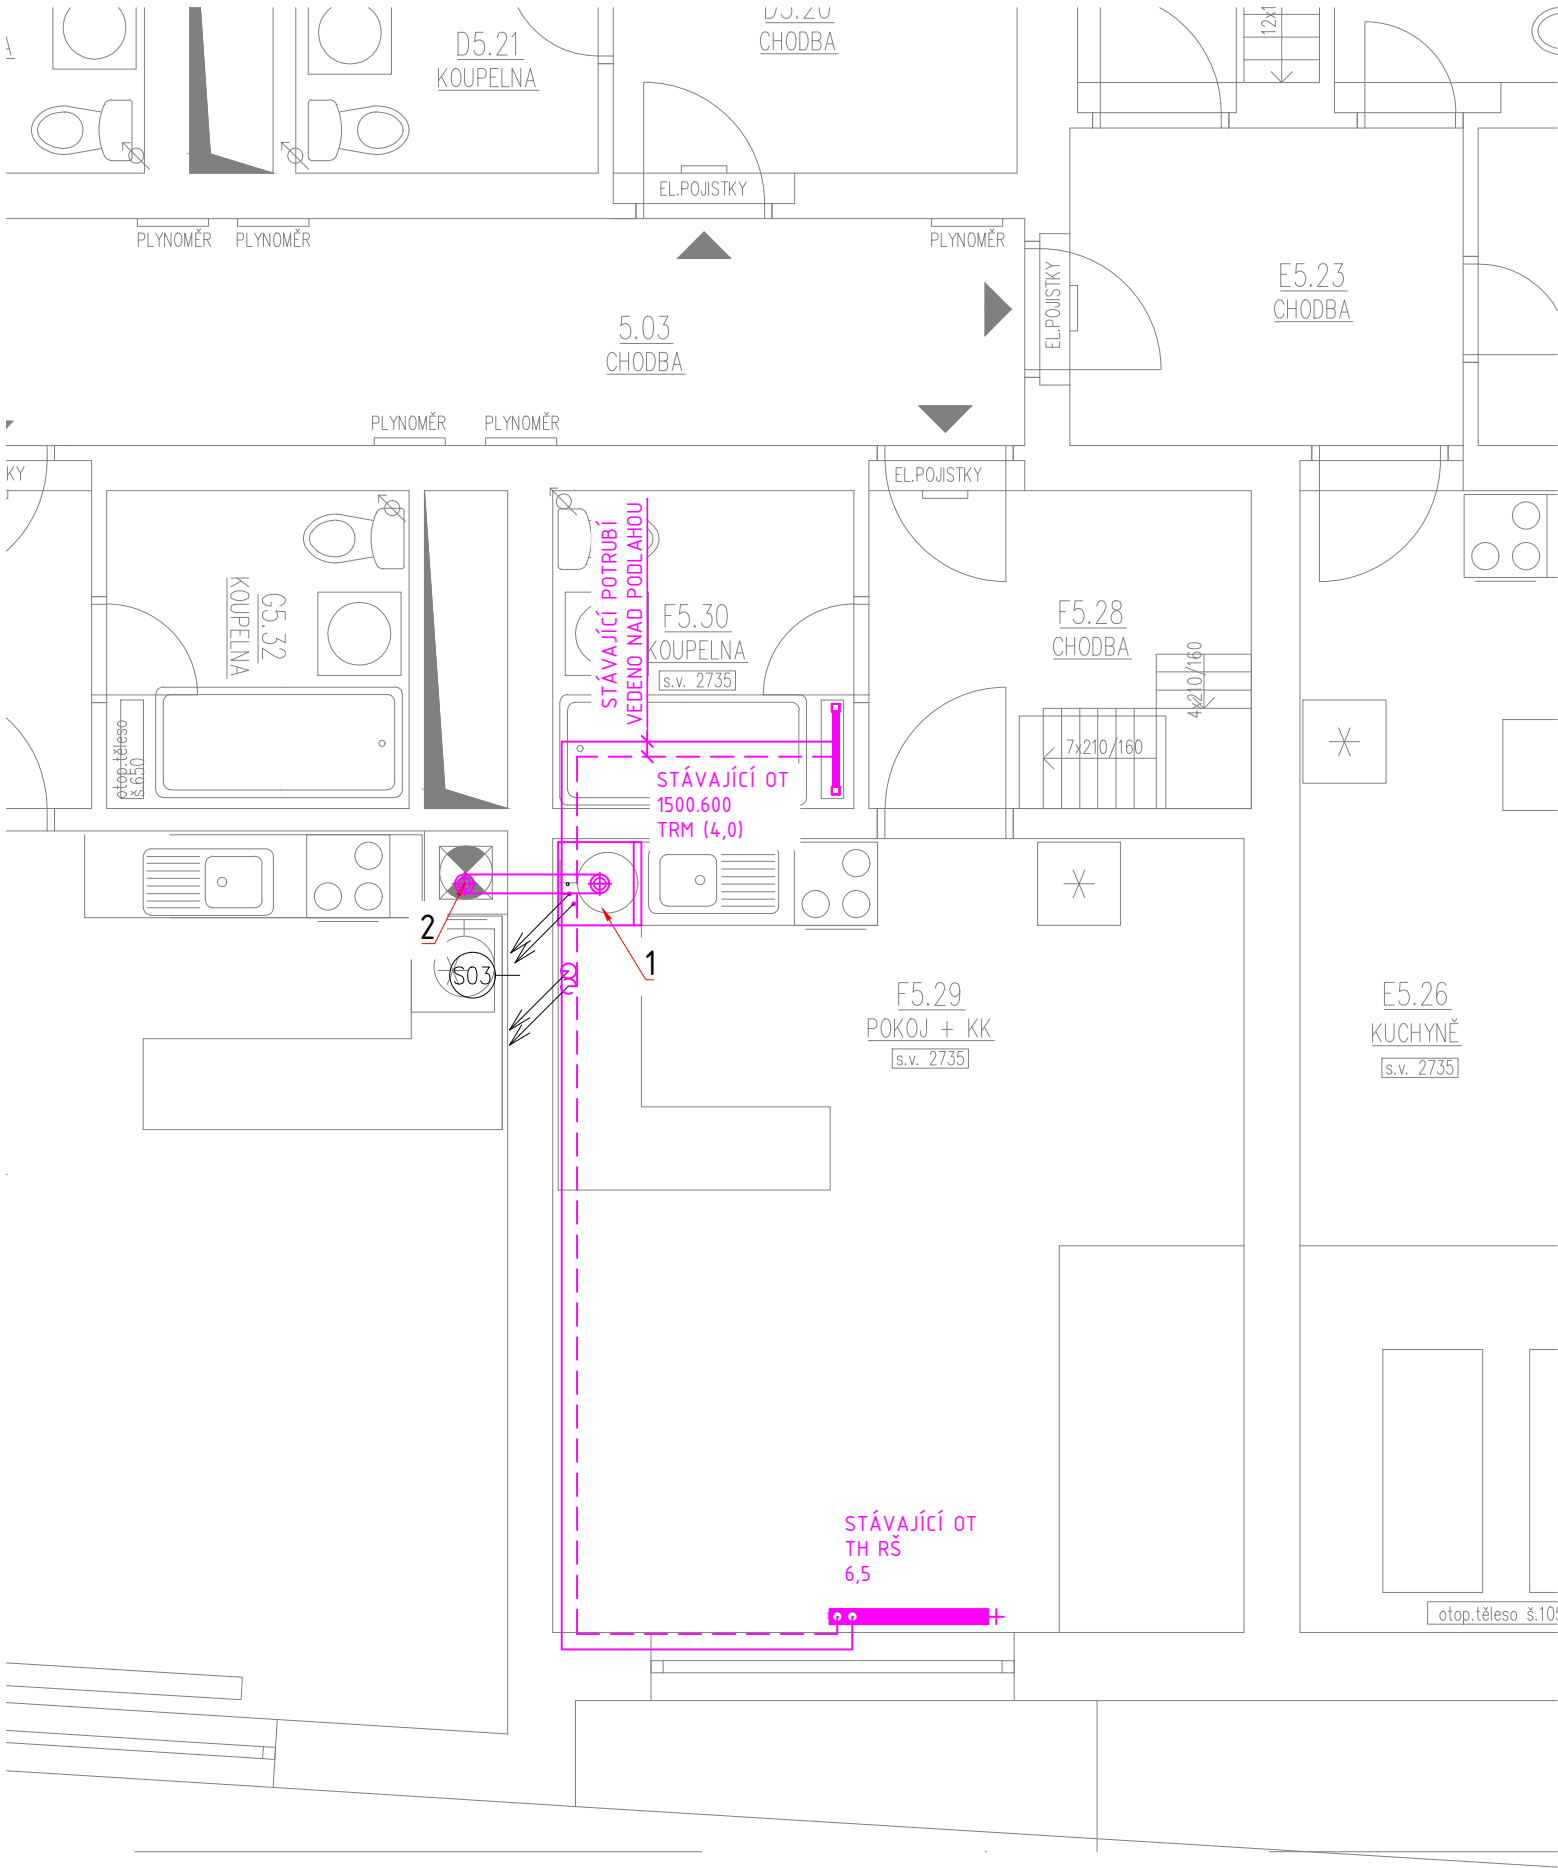

STÁVAJÍCÍ  
SCHÉMA ZAPOJENÍ

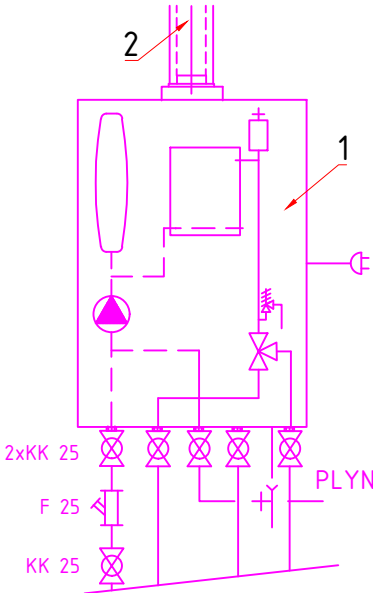

LEGENDA

- 1 STÁVAJÍCÍ PLYNOVÝ KOTEL COSMOGAS 2H-G20 18mba
- 2 STÁVAJÍCÍ ODKOURENÍ VYVEDENO NAD STŘECHU

LEGENDA OTOPNÝCH TĚLES

- 22-050120-60 STÁVAJÍCÍ OTOPNÉ TĚLESO OCELOVÉ DESKOVÉ VENTIL KOMPAKT TYP 22, VÝŠKY 500mm, DÉLKA 1200mm, PRAVÉ SPODNÍ PŘÍPOJENÍ + KONZOLA STOJÁNKOVÁ
- TH TERMOSTATICKÁ HLAVICE K
- RŠ REGULOVATELNÉ ŠROUBENÍ DN 15 - PŘÍMÉ
- 1500.600 STÁVAJÍCÍ TRUBKOVÉ OTOPNÉ TĚLESO, V. 1500mm a š. 600mm
- TRM 15 REGULOVATELNÉ ŠROUBENÍ S INTEGROVANÝM TERMOSTATICKÝM VENTILEM S TERMOSTATICKOU HLAVICÍ
- 4,0 (0,75) NASTAVENÍ VENTILU (NASTAVENÍ ŠROUBENÍ)

LEGENDA ARMATUR

- KULOVÝ KOHOUT ZÁVITOVÝ
- FILTR
- OBĚHOVÉ ČERPADLO
- VYPOUŠTĚNÍ
- POJISTNÝ VENTIL
- AUTOMATICKÝ ODVZDUŠŇOVAČ
- TROJCESTNÝ VENTIL S POHONEM

LEGENDA ČAR

- PŘÍVODNÍ POTRUBÍ TOPNÉ VODY - Ocel
- VRATNÉ POTRUBÍ TOPNÉ VODY - Ocel
- PŘÍVODNÍ POTRUBÍ TOPNÉ VODY - STÁVAJÍCÍ - Ocel
- VRATNÉ POTRUBÍ TOPNÉ VODY - STÁVAJÍCÍ - Ocel

POZNÁMKA

- TEPLOTNÍ SPÁD VYTÁPĚNÍ JE NAVRŽEN 70/50°C
- ZDROJ TEPLA PRO VYTÁPĚNÍ A OHŘEV TV JE STÁVAJÍCÍ
- PROJEKT ŘEŠÍ POUZE PŘESUN STÁVAJÍCÍCH OTOPNÝCH TĚLES V RÁMCI MÍSTNOSTI.
- POSOUZENÍ ZDROJE TEPLA, VÝPOČET TEPELNÝCH ZTRÁT, VELIKOST OTOPNÝCH TĚLES NEBYL VYHOTOVEN - NEJÍ SOUČÁSTÍ TĚTO PROJEKTOVÉ DOKUMENTACE
- STÁVAJÍCÍ ODKOURENÍ A PŘÍVOD SPALOVACÍHO VZDUCHU NEJÍ SOUČÁSTÍ PROJEKTOVÉ DOKUMENTACE.

POZNÁMKA:  
-KONSTRUKČNÍ DETAILS JE NUTNO ŘEŠIT PŘÍMO NA STAVBĚ  
-ZHOTOVITEL STAVBY ZODPOVÍDÁ ZA DODRŽOVÁNÍ BOZP, PO A OSTATNÍCH PRÁVNÍCH PŘEDPISŮ A NOREM ČSN PŘI PROVÁDĚNÍ DÍLA NAPŘ: ZÁK. Č. 350/2012 SB. (STAVEBNÍ ZÁKON) A VYHLÁŠKA Č. 268/2009 SB. O TECHNICKÝCH POŽADAVCÍCH STAVBY  
-ZHOTOVITEL STAVBY JE POVINEN SI VÝMĚRY PŘEMĚRIT PŘÍMO NA STAVBĚ PŘED ZAHÁJENÍM STAVBY

0,000=217,000 m n.m. BpV\* (uvedená výška je orientační)

hlavní inženýr projektu	Ing. Vít Ševčík		<div><div>MENHAR</div><div>PROJEKT</div><div>Horní 32, 639 00 Brno, tel: 604 200 092</div></div>	
zodpovědný projektant	Ing. Vítězslav Čermák			
vypracoval	Ing. Julie Musílková			
investor	Statutární město Brno, městská část Brno–Střed Dominikánské nám. 196/1, 602 00 Brno			
místo stavby	parc. č. 133, k. ú. Zábrdovice [610704] Francouzská 58, 602 00 Brno–střed–Zábrdovice		datum	1/2021
akce	FRANCOUZSKÁ 58 - OPRAVA STŘEŠNÍHO PLÁŠTĚ		formát	
D.1.4.1 VYTÁPĚNÍ			č. zakázky	20_032
obsah výkresu			stupeň	DPS
D.1.4.1 VYTÁPĚNÍ			měřítko	1:50
ČÁST PŮDORYSU 5.NP - BYT F			číslo výkresu	204

CHRÁNĚNO AUTORSKÝM ZÁKONEM  
- zákon č.121/2000 Sb. -