



KATASTRÁLNÍ SITUAČNÍ VÝKRES, M 1:1000

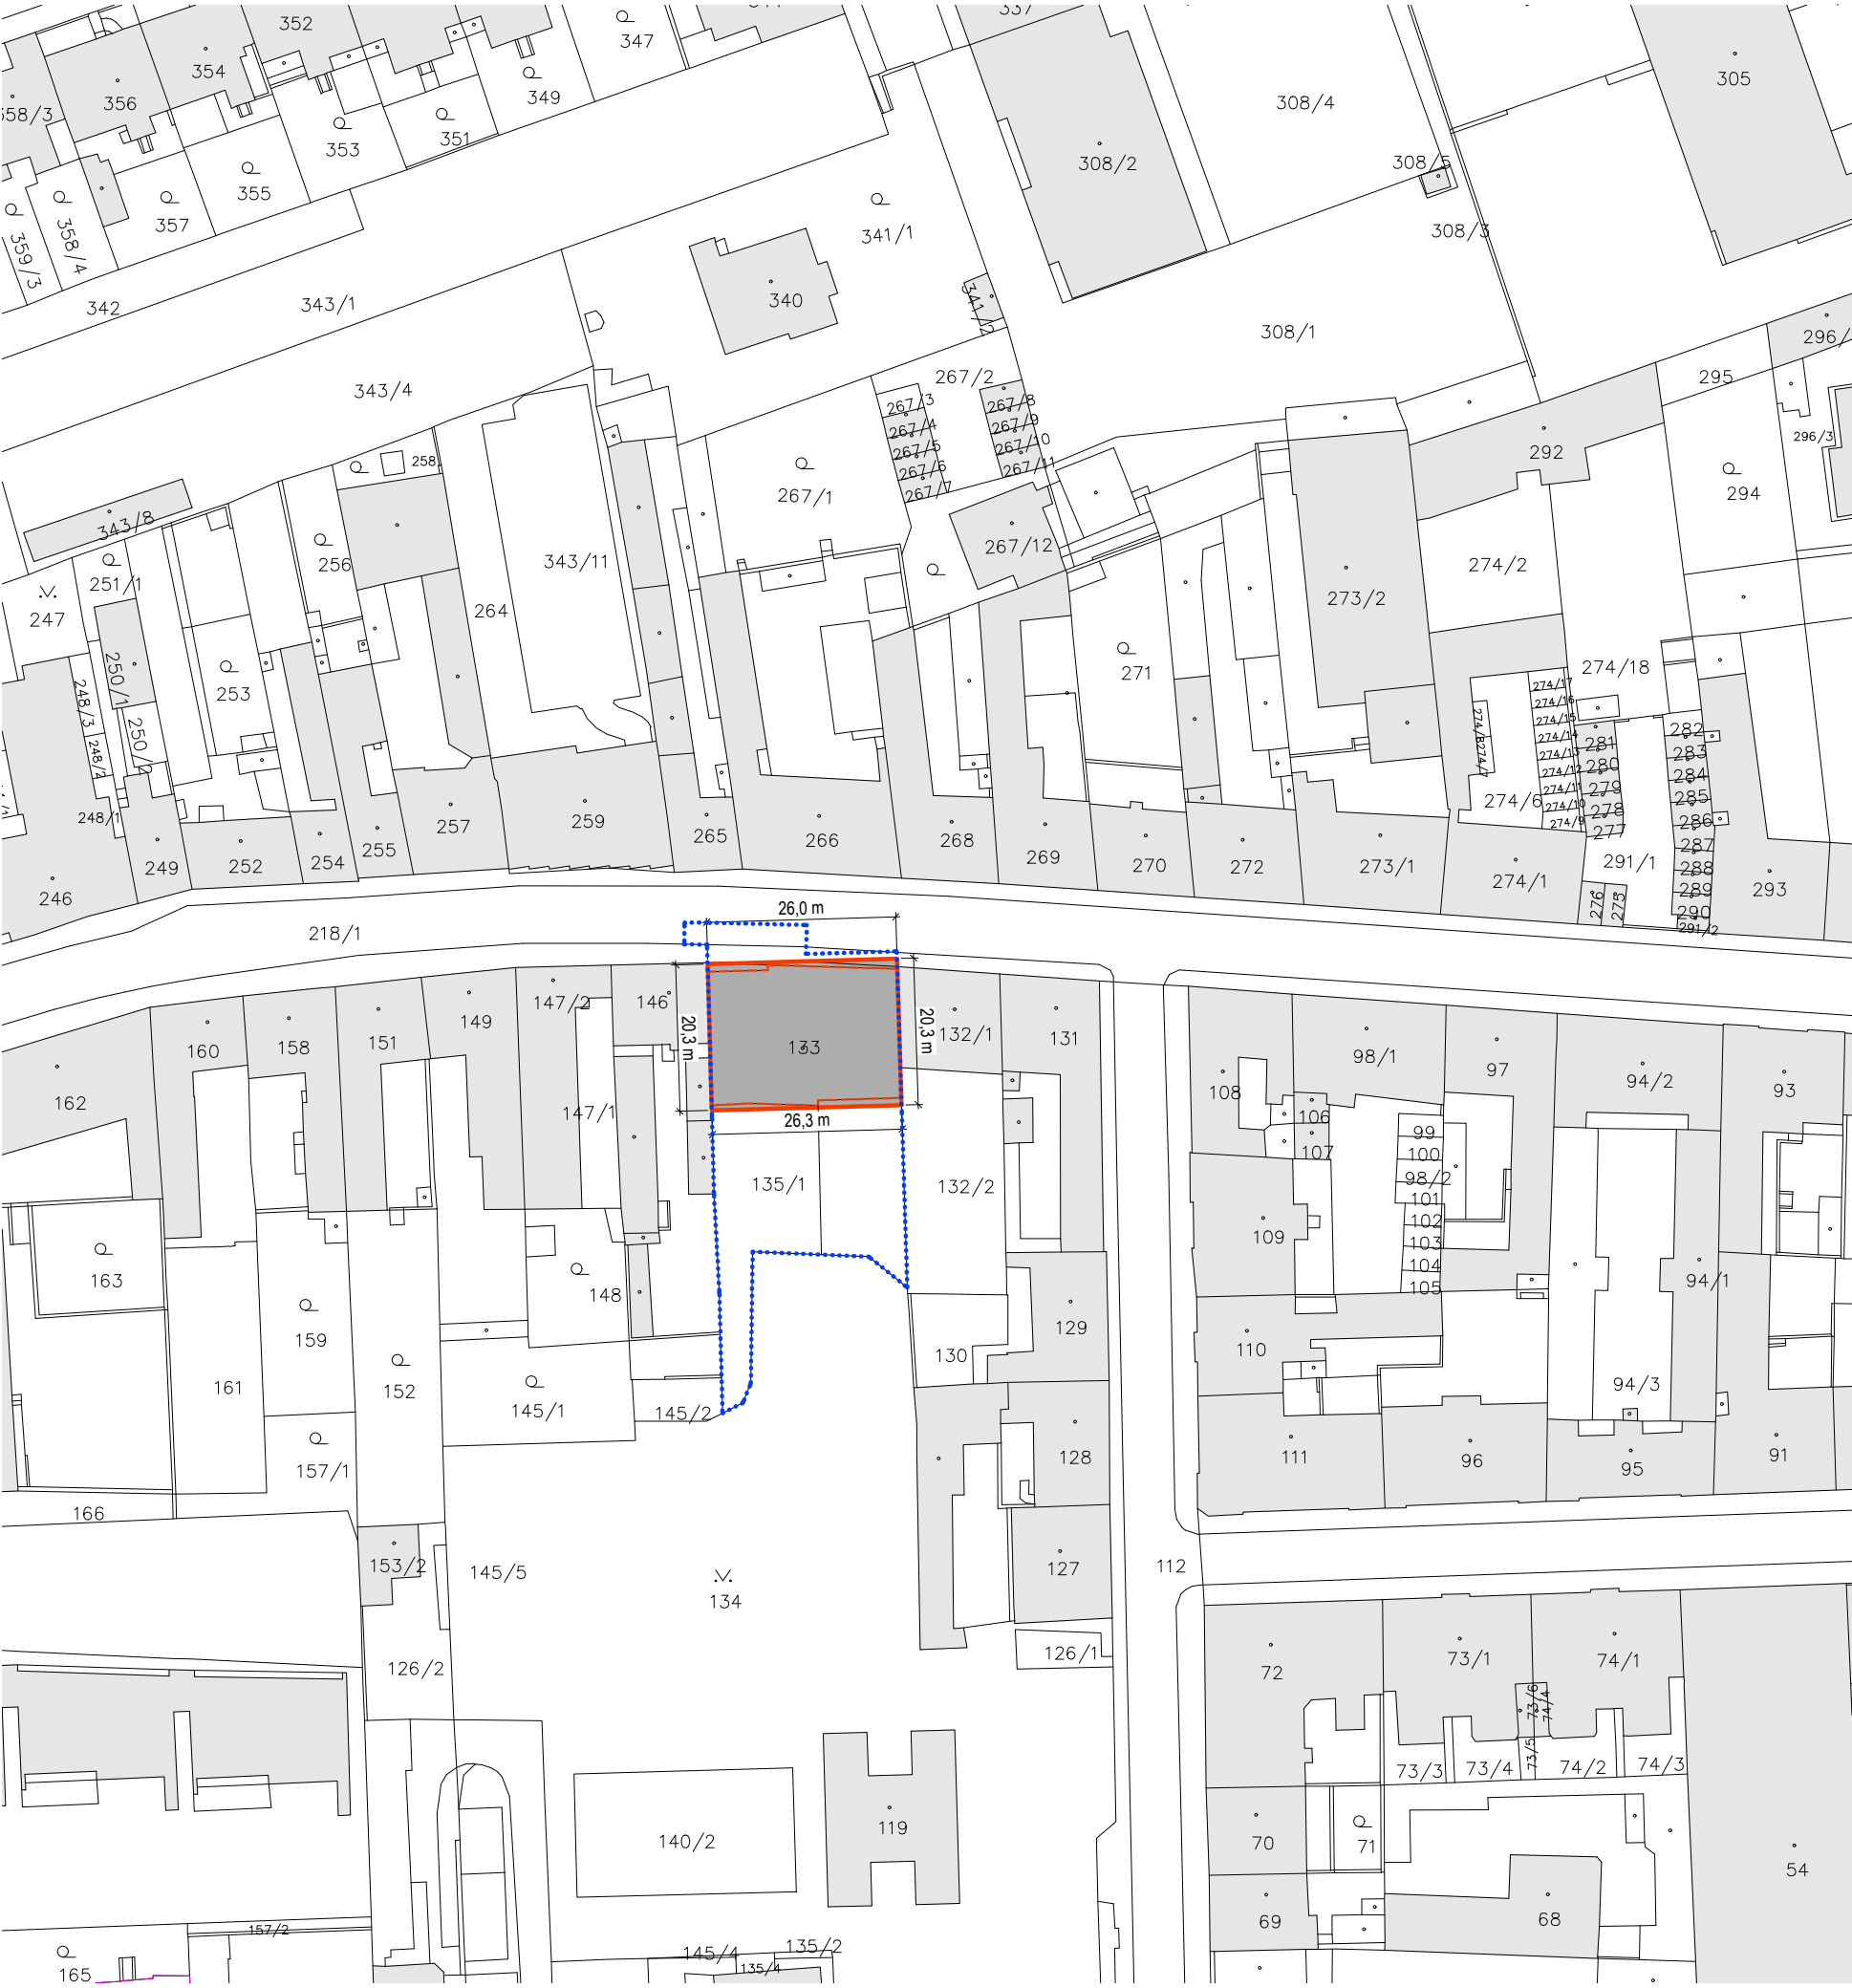

SITUAČNÍ VÝKRES ŠIRŠÍCH VZTAHŮ, M 1:3000

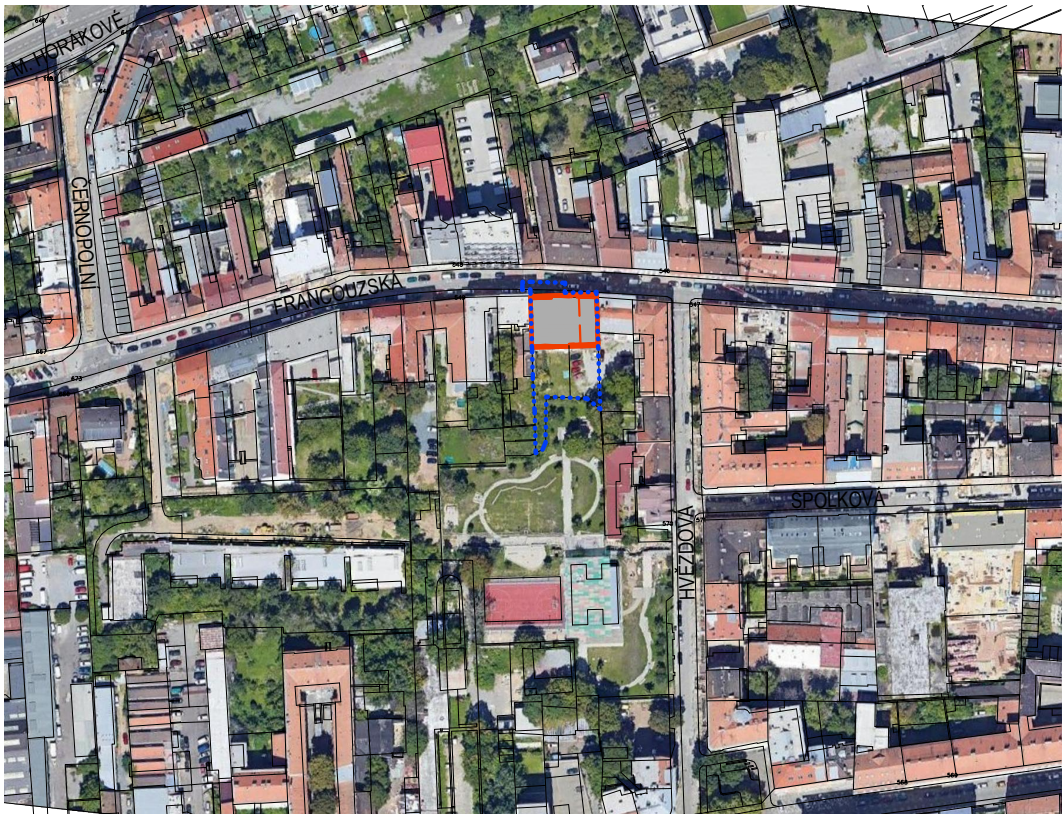


LEGENDA

- HRANICE ŘEŠENÉHO ÚZEMÍ
- ŘEŠENÝ OBJEKT
- OKOLNÍ OBJEKTY
- SILNIČNÍ KOMUNIKACE

POZNÁMKA:
- ZHOTOVITEL STAVBY ZODPOVÍDÁ ZA DODRŽOVÁNÍ BOZP, PO A OSTATNÍCH PRÁVNÍCH PŘEDPISŮ A NOREM ČSN PŘI PROVÁDĚNÍ
DÍLA NAPŘ: ZÁK. Č. 350/2012 SB. (STAVEBNÍ ZÁKON) A VYHLÁŠKA Č. 268/2009 SB. O TECHNICKÝCH POŽADAVCÍCH STAVBY
- ZHOTOVITEL STAVBY JE POVINEN SI VÝMĚRY PŘEMĚŘIT PŘÍMO NA STAVBĚ PŘED ZAHÁJENÍM STAVBY

0,000=217,00 m n.m. Bpv (výška pouze orientační, nebyla provedeno geodetické zaměření)

hlavní inženýr projektu	Ing. Vít Ševčík	<div></div> <div>Horní 32, 639 00 Brno, tel: 604 200 092</div>	
zodpovědný projektant	Ing. Vít Ševčík		
vypracoval	Bc. Jakub Kafka		
investor	Statutární město Brno, MČ Brno–střed		
místo stavby	Francouzská 58, 602 00 Brno–střed parc. č. 133, 135/1, k.ú. Zábrdovice [610704]		
akce		datum	02/2021
FRANCOUZSKÁ 58 - OPRAVA STŘEŠNÍHO PLÁŠTĚ		formát	A3
		č. zakázky	20_032
		stupeň	DPS
C. SITUACE STAVBY		měřítko	1:1000, 1:3000
obsah výkresu		číslo výkresu	číslo paré
KATASTRÁLNÍ SITUAČNÍ VÝKRES SITUAČNÍ VÝKRES ŠIRŠÍCH VZTAHŮ		C.1	

CHRÁNĚNO AUTORSKÝM ZÁKONEM
- zákon č.121/2000 Sb. -