


| ČÍSLO MÍSTNOSTI | ÚČEL MÍSTNOSTI | PLOCHA m ² | S.V. m |
|-----------------|--------------------|-----------------------|--------|
| 32.01 | HALA | 17,59 | 2,70 |
| 32.02 | KOUPELNA | 3,19 | 2,70 |
| 32.03 | WC | 1,33 | 2,70 |
| 32.04 | KOMORA | 2,70 | 2,70 |
| 32.05 | KUCHYŇ | 14,88 | 2,70 |
| 32.06 | POKJ | 23,14 | 2,70 |
| 32.07 | POKJ | 20,80 | 2,70 |
| 32.08 | BALKÓN | 3,25 | |
| 32.09 | TECHNICKÁ MÍSTNOST | 0,75 | 2,70 |
| | | | |
| | | | |

LEGENDA MÍSTNOSTÍ:

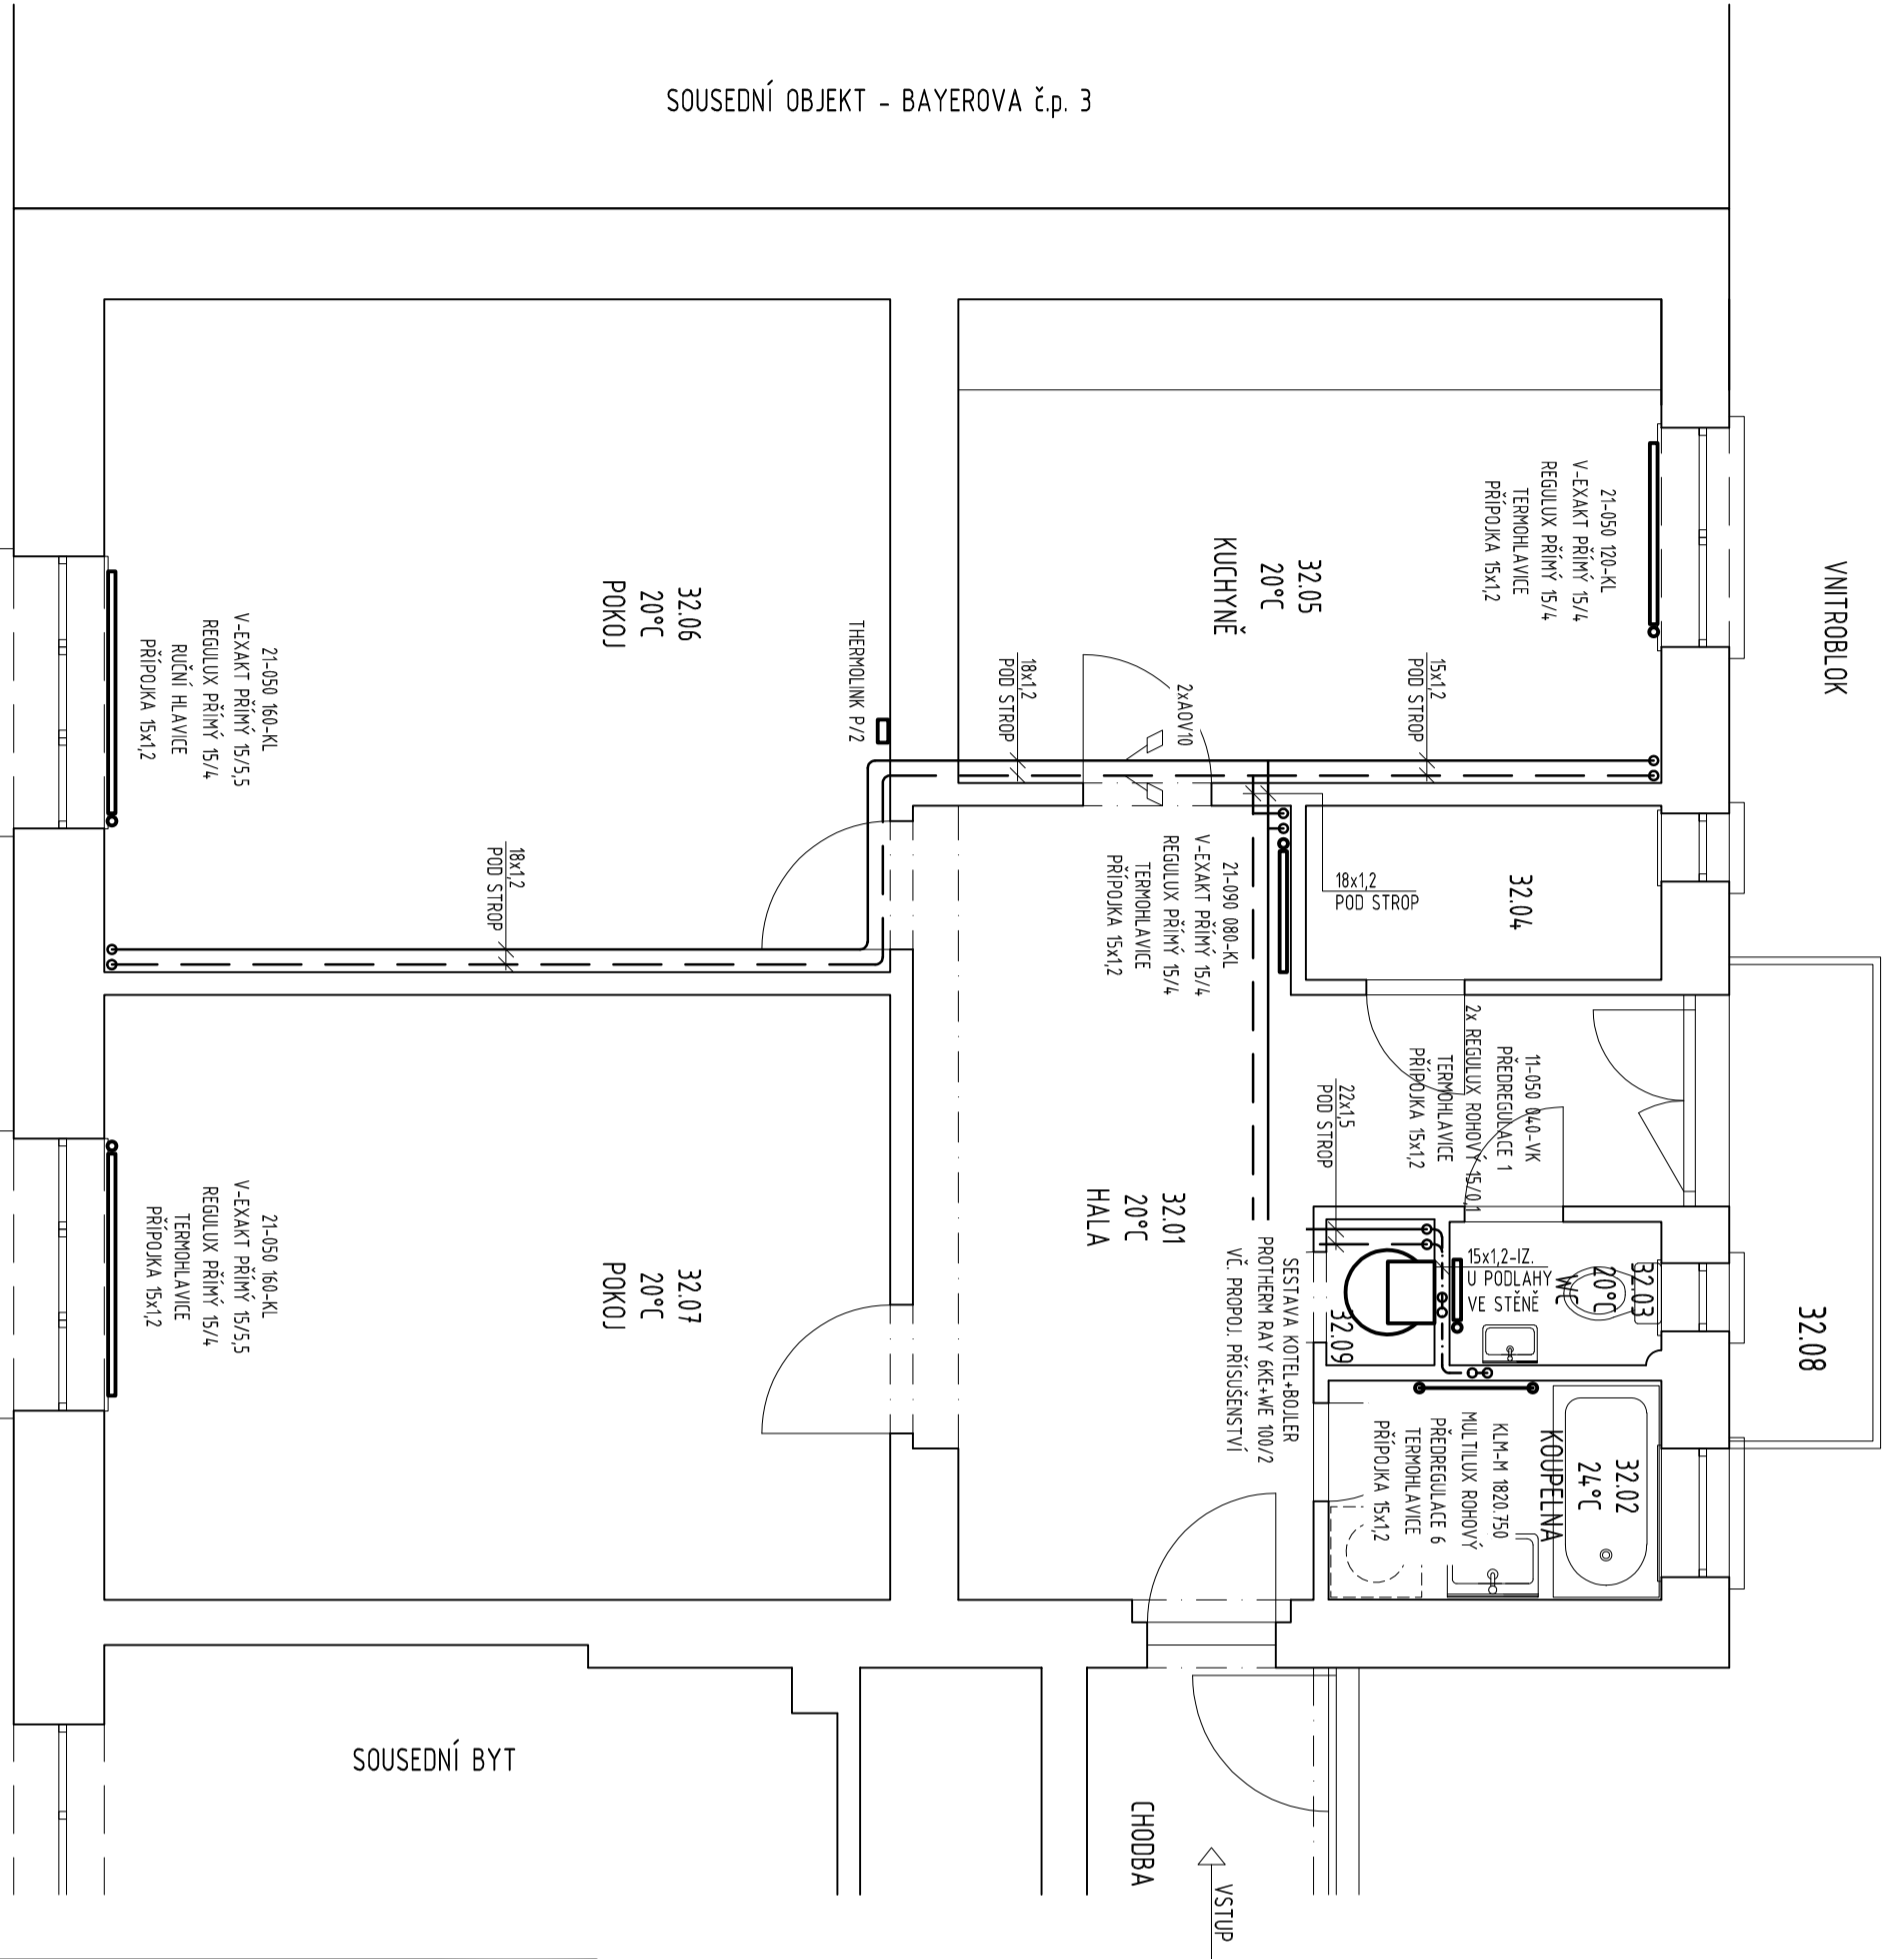




| | | | |
|--------------------------|---|------------------|---------------------|
| AKCE: | OPRAVA BYTU | | |
| INVESTOR A OBJEDNATEL: | Bayerova 5, 602 00 BRNO | | |
| MÍSTO STAVBY: | Byt č. 32 | | |
| VEDOUcí PROJEKTU: | Ing. Josef Katolický, jkatolicky@intar.cz | | |
| HLAVNí INŽENÝR PROJEKTU: | ZKRATOCHVILOVÁ, zkratochvilova@intar.cz | | |
| ZHOTOVITEL ČÁSTI: | VÝKRES: | | |
| OPROJEĐNÝ PROJEKTANT: | Hynek FARKA, hfarka@intar.cz | EVIDENČNÍ ČÍSLO: | 20189311_D.1.4.a.03 |
| VYPRACOVAL: | Hynek FARKA, hfarka@intar.cz | ČÍSLO VÝKRESU: | 03 |
| | | REVIZE: | . |

2xAOV10

PARAMETRY TOPNÉHO SYSTÉMU:

5,4kW; 65°/50°C
34,4 l/h; 6,0kPa; 60 l

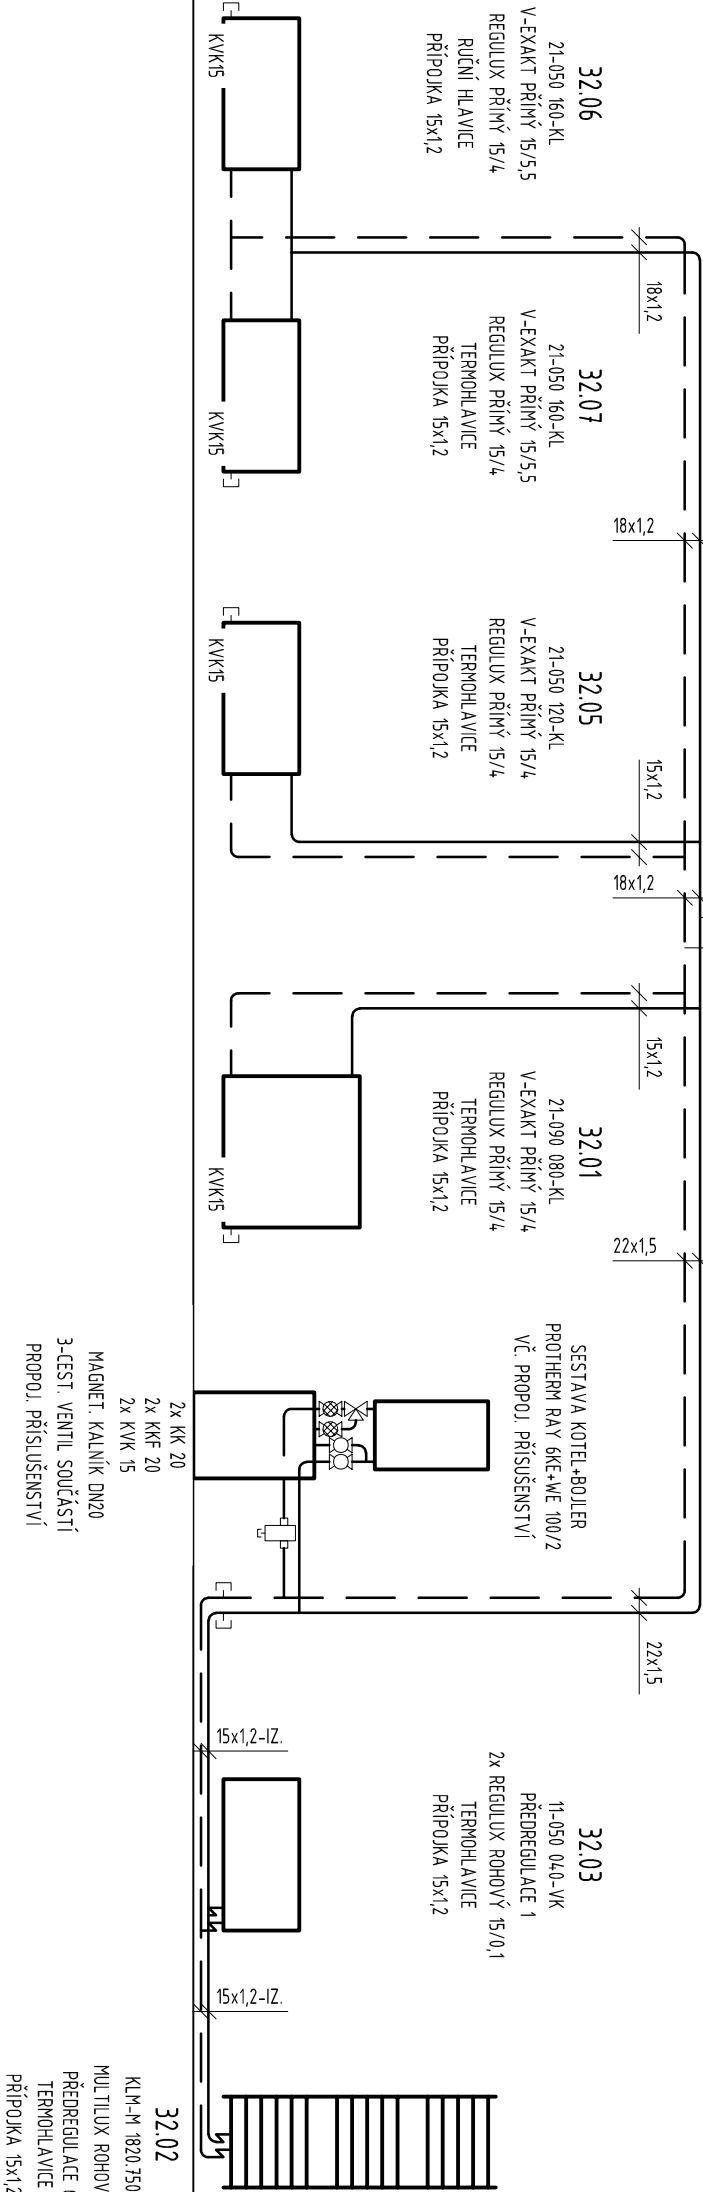
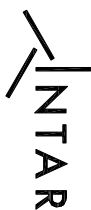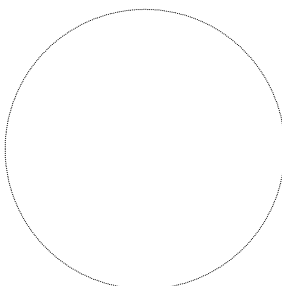
| | | | | | | | | | | |
|--------------------------|---|--|--|------------|--|---|-----------------|-------------|---------|--|
| AKCE: | OPRAVA BYTU | | | STUPEŇ PD: | DOKUMENTACE PRO PROVÁDĚNÍ STAVBY - DPS | | | | | |
| | Bayerova 5, 602 00 BRNO | | | OBJEKT: | Bytová jednotka - Brno, Bayerova 5, byt č.32 | | | | | |
| | Byt č. 32 | | | PROFES: | D.1.4.a - VYTÁPĚNÍ | | | | | |
| INVESTOR A OBJEDNATEL: | Úřad městské části města Brna Dominikánská 2, 601 69 Brno | | | | | ZAKÁZKOVÉ ČÍSLO: | 20189311-4 | AUTORIZACE: | | |
| MÍSTO STAVBY: | Bayerova 57/5, 602 00 Brno - byt č.32 parc. č. 1289, k. ú. Veverí | | | | | DATUM: | 08/2021 | | | |
| GENERÁLNÍ PROJEKTANT: | | | | | | FORMÁT: | 2 x A4 | KOPIE: | | |
| |  INTAR a.s. Bezručova 811/7a, 602 00 Brno tel.: +420 543 422 211 www.intar.cz, info@intar.cz | | | | |  | | | | |
| VEDOUcí PROJEKTU: | ING. JOSEF KATOLICKÝ, jkatolicky@intar.cz | | | | | MĚŘITKO: | --- | | | |
| HLAVNÍ INŽENÝR PROJEKTU: | Z.KRATOCHVÍLOVÁ, zkratochvilova@intar.cz | | | | | | | | | |
| ZHOTOVITEL ČÁSTI: | | | | | | VÝKRES: | SCHEMA ZAPOJENÍ | | | |
| ODPOVĚDNÝ PROJEKTANT: | Hynek FARKA, hfarka@intar.cz | | | | | EVIDENČNÍ ČÍSLO: | | | | |
| VYPRACOVAL: | Hynek FARKA, hfarka@intar.cz | | | | | 20189311_D.1.4.a_04 | ČÍSLO VÝKRESU: | 04 | REVIZE: | |