



PŮDORYS 5.NP - byt č. 32 M1:50  
Bayerova 5

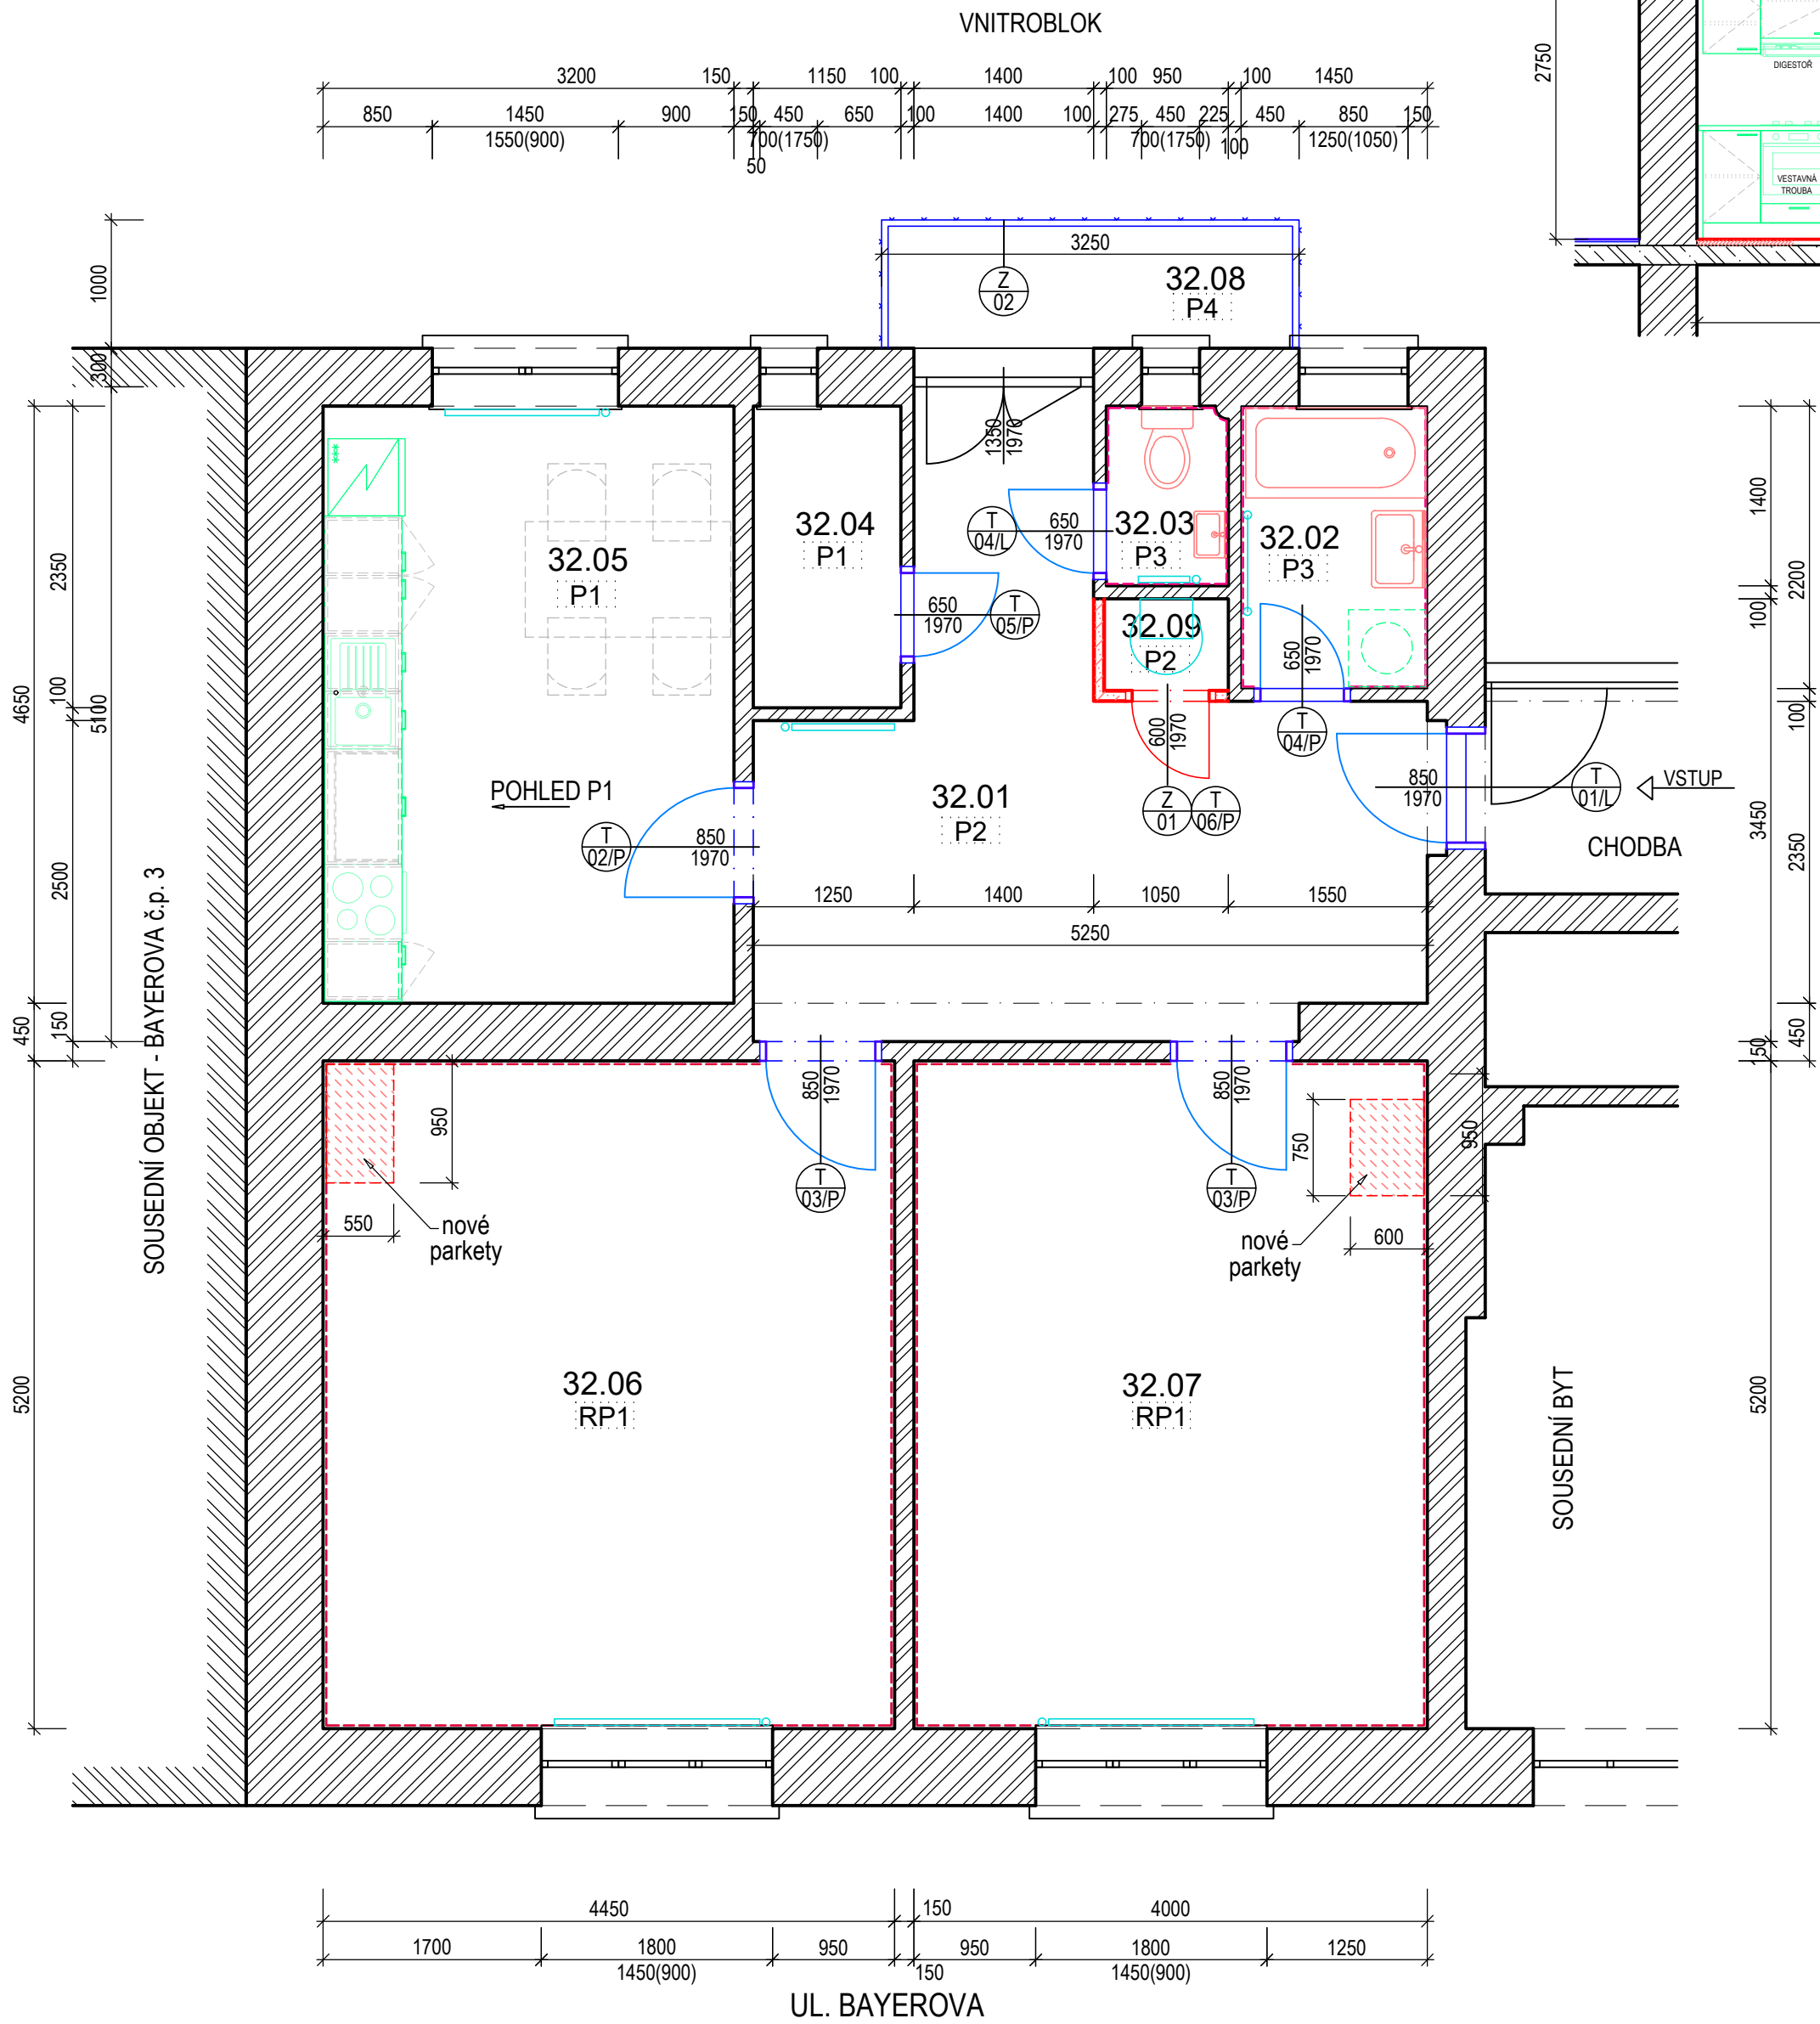

NÁVRH KUCHYŇSKÉ LINKY - POHLED P1  
NENÍ SOUČÁSTÍ DODÁVKY

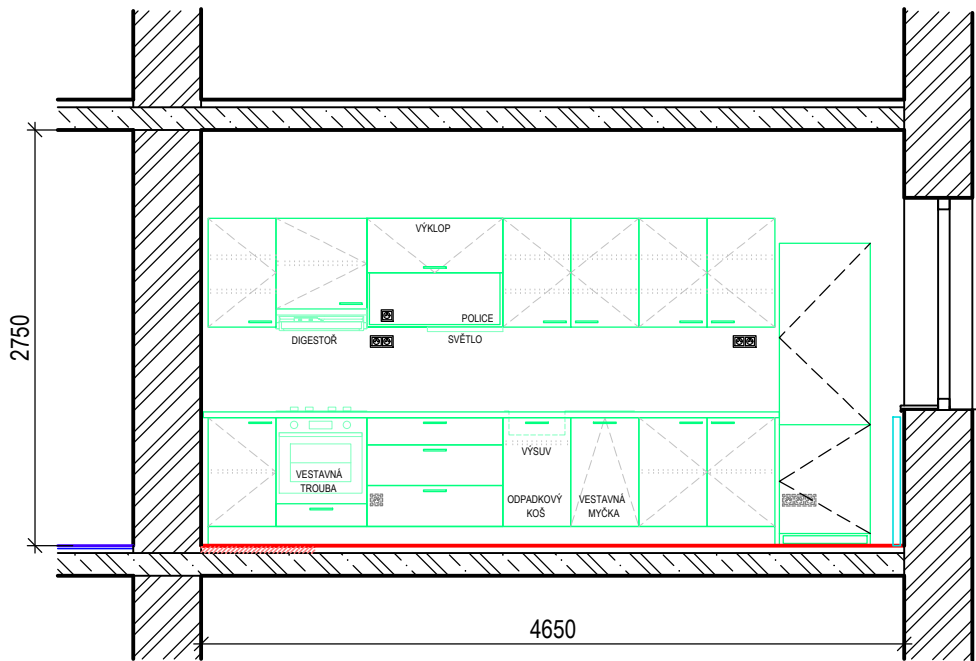

LEGENDA MÍSTNOSTÍ:

ČÍSLO MÍSTNOSTI	ÚČEL MÍSTNOSTI	PLOCHA m <sup>2</sup>	S.V. m	PODLAHA	STĚNY	POZNÁMKA
32.01	HALA	17,59	2,70	PVC + soklová lišta		
32.02	KOUPELNA	3,19	2,70	DLAŽBA	KERAMICKÝ OBKLAD v.2100mm DL. 5,60m	
32.03	WC	1,33	2,70	DLAŽBA	KERAMICKÝ SOKL v.100mm DL. 3,60m	
32.04	KOMORA	2,70	2,70	PVC + soklová lišta		
32.05	KUCHYŇ	14,88	2,70	PVC + soklová lišta		
32.06	POKOJ	23,14	2,70	PARKETY	DŘEVĚNÉ LIŠTY DL. 18,20m	PARKETY PŘETMELIT, OBROUSIT PLOCHOU OŠETŘIT OLEJ NEBO VOSK
32.07	POKOJ	20,80	2,70	PARKETY	DŘEVĚNÉ LIŠTY DL. 17,30m	PARKETY PŘETMELIT, OBROUSIT PLOCHOU OŠETŘIT OLEJ NEBO VOSK
32.08	BALKON	3,25		DLAŽBA		OPRAVA ZÁBRADLÍ NOVÝ NÁTĚR
32.09	TECHNICKÁ MÍSTNOST	0,75	2,70	PVC + soklová lišta		

CELKOVÁ PLOCHA BYTOVÉ JEDNOTKY 84,47m<sup>2</sup>  
BALKON 3,25m<sup>2</sup>

LEGENDA:

	STÁVAJÍCÍ ZDIVO		NOVÉ KONSTRUKCE - PODLAHY
	STÁVAJÍCÍ KONSTRUKCE		STĚNY SDK
	NOVÁ TĚLESA ÚT (viz PD ÚT)		REPASOVANÉ KONSTRUKCE
			DOPLNĚNÍ PARKET
			NOVÁ SANITA
			NOVÁ DŘEVĚNÁ LIŠTA K PARKETÁM
			NOVÝ KERAMICKÝ OBKLAD STĚN, SOKL
			REPASOVANÉ OCELOVÉ ZÁBRADLÍ

NÁVRH VYBAVENÍ KUCHYŇE - NENÍ SOUČÁSTÍ DODÁVKY


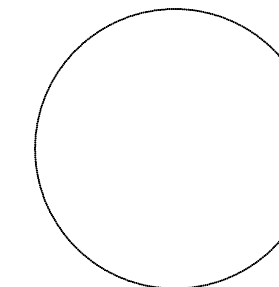
AUTOMAT. PRAČKA - NENÍ SOUČÁSTÍ DODÁVKY

LEGENDA NOVÝCH PODLAH:

- P 1 - nová nášlapná vrstva PVC – celk.tl. ~ 50mm (m.č. 32.04, 32.05)  
P 2 - nová nášlapná vrstva PVC – celk.tl. ~ 20mm (m.č. 32.01, 32.09)  
P 3 - nová nášlapná vrstva dlažba – celk.tl. ~ 50mm (m.č. 32.02, 32.03)  
P 4 - nová nášlapná vrstva dlažba – celk.tl. ~ 50mm (balkon 32.08)  
RP 1 - stávající nášlapná vrstva parkety (m.č. 32.06, 32.07)

Skladby podlah - viz Technická zpráva ASŘ



AKCE:		OPRAVA BYTU Bayerova 5, 602 00 BRNO Byt č. 32		STUPEŇ PD: DOKUMENTACE PRO PROVÁDĚNÍ STAVBY - DPS		
INVESTOR A OBJEDNATEL:		Úřad městské části města Brna Dominikánská 2, 601 69 Brno		OBJEKT:	Bytová jednotka - Brno, Bayerova 5, byt č.32	
MÍSTO STAVBY:		Bayerova 575/5, 602 00 Brno - byt č.32 parc. č.1289; k. ú. Veverčí		PROFESE:	D.1.1 - ARCHITEKTONICKO-STAVEBNÍ ŘEŠENÍ	
GENERÁLNÍ PROJEKTANT:		<div><div>INTAR a.s. Bezručova 81/17a, 602 00 Brno tel.: +420 543 422 211 www.intar.cz, info@intar.cz</div></div>		ZAKÁZKOVÉ ČÍSLO:	20189311-4	
VEDOUČÍ PROJEKTU:		ING. JOSEF KATOLICKÝ, jkatolicky@intar.cz		DATUM:	08/2021	
HLAVNÍ INŽENÝR PROJEKTU:		Z.KRATOCHVILOVÁ, zkratochvilova@intar.cz		FORMÁT:	6 × A4	
ZHOTOVITEL ČÁSTI:				KOPIE:		
ODPOVĚDNÝ PROJEKTANT:		Z.KRATOCHVILOVÁ, zkratochvilova@intar.cz		MĚŘITKO:		1:50
VYPRACOVAL:		ZDEŇKA KRATOCHVILOVÁ, zkratochvilova@intar.cz		VÝKRES:		Půdorys 5.np - byt č.32 Nový stav
				EVIDENČNÍ ČÍSLO:	ČÍSLO VÝKRESU:	REVIZE:
				20189311_D.1.1_03	03	