


PŮDORYS 5.NP - byt č. 32      M1:50  
Bayerova 5

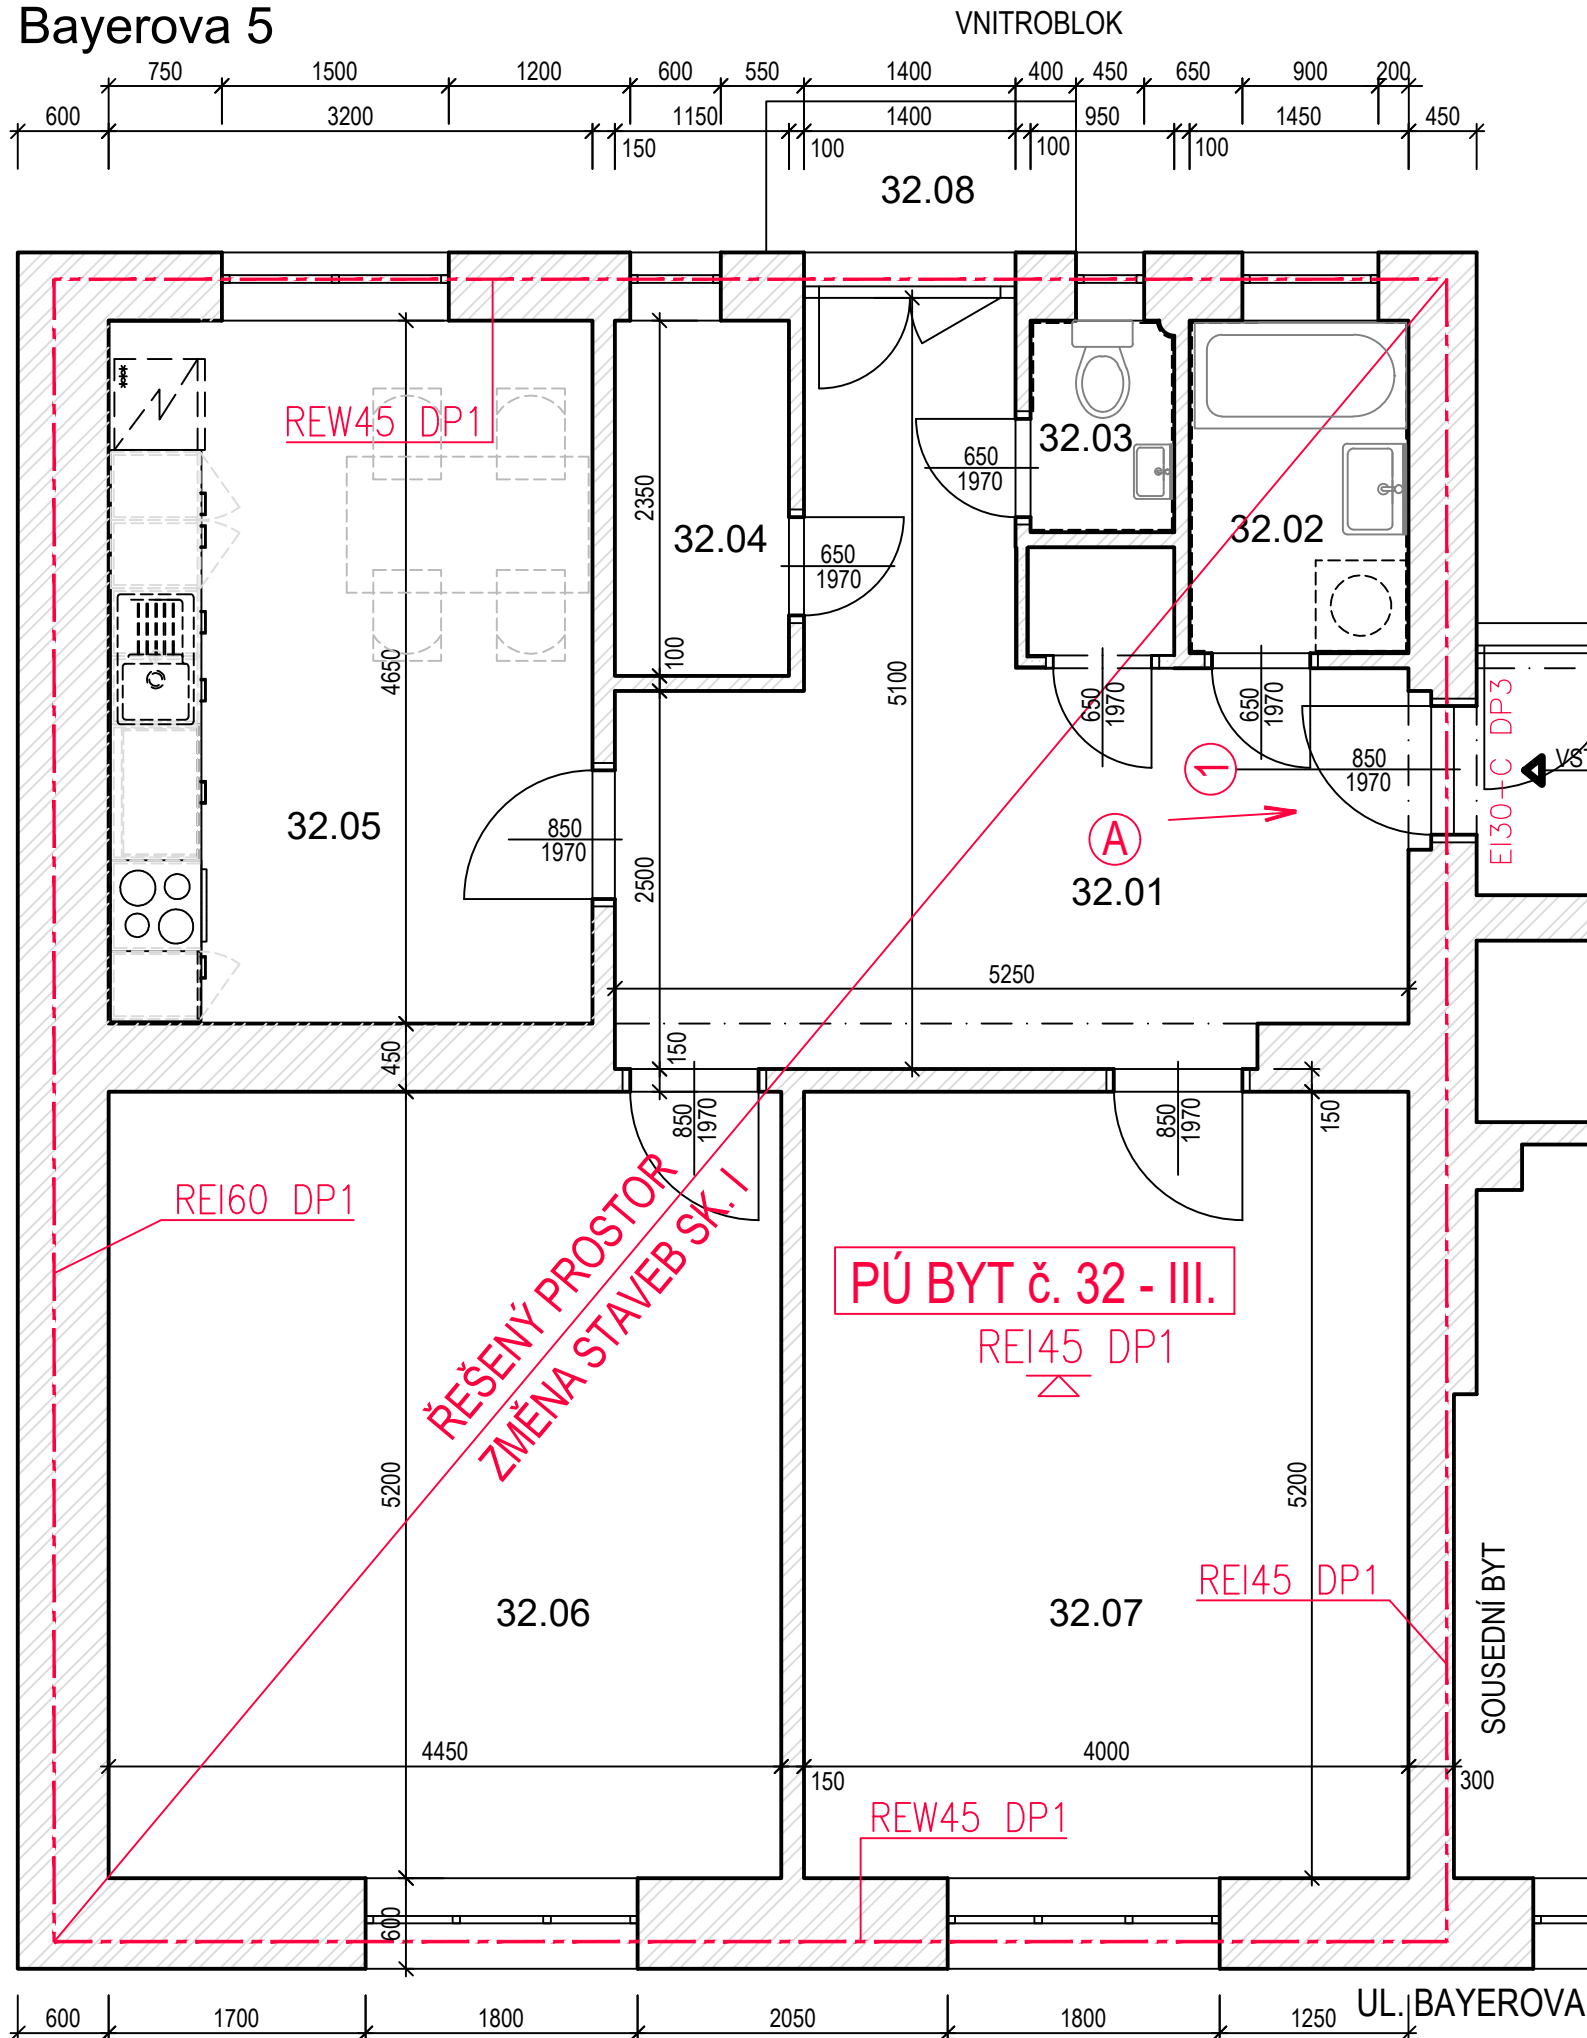








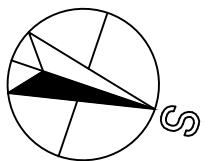
### LEGENDA MÍSTNOSTÍ:

ČÍSLO MÍSTNOSTI	ÚČEL MÍSTNOSTI	PLOCHA m <sup>2</sup>	S.V. m	PODLAHA	STĚNY	POZNÁMKA
32.01	HALA	17,59	2,70	PVC + soklová lišta		
32.02	KOUPELNA	3,19	2,70	DLAŽBA	KERAMICKÝ OBKLAD v. 2100 mm DL. 5,60 m	
32.03	WC	1,33	2,70	DLAŽBA	KERAMICKÝ SOKL v. 100 mm DL. 3,60 m	
32.04	KOMORA	2,70	2,70	PVC + soklová lišta		
32.05	KUCHYŇ	14,88	2,70	PVC + soklová lišta		
32.06	POKOJ	23,14	2,70	PARKETY	DŘEVĚNÉ LIŠTY DL. 18,20m	PARKETY PŘETMELIT, OBROUSIT POVRCH OŠETŘIT OLEJ NEBO VOSK
32.07	POKOJ	20,80	2,70	PARKETY	DŘEVĚNÉ LIŠTY DL. 17,30m	PARKETY PŘETMELIT, OBROUSIT POVRCH OŠETŘIT OLEJ NEBO VOSK
32.08	BALKON	3,25		DLAŽBA		
32.09	TECHNICKÁ MÍSTNOST	0,75	2,70	PVC + soklová lišta		

CELKOVÁ PLOCHA BYTOVÉ JEDNOTKY	84,47m <sup>2</sup>
BALKON	3,25m <sup>2</sup>

LEGENDA:

- |   |  |
|---|--|
|        | HRANICE POŽÁRNÍHO ÚSEKU                  |
|        | SMĚR ÚNIKU                               |
|       | VÝCHOD DO VOLNÉHO PROSTORU               |
|  PHP | PŘENOSNÝ HASICÍ PŘÍSTROJ - STÁVAJÍCÍ     |
|      | HADICOVÝ SYSTÉM (HYDRANT) - STÁVAJÍCÍ    |
|      | ZAŘÍZENÍ AUTONOMNÍ DETEKCE A SIGNALIZACE |
|      | POŽÁRNÍ UZÁVĚR EI30-C DP3                |



AKCE:		OPRAVA BYTU Bayerova 5, 602 00 BRNO Byt č. 32	
INVESTOR A OBJEDNATEL:		Úřad městské části města Brna Dominikánská 2, 601 69 Brno	
MÍSTO STAVBY:		Bayerova 575/5, 602 00 Brno - byt č.45 parc. č.1289; k. ú. Veverčí	
GENERÁLNÍ PROJEKTANT:		<div><div>INTAR a.s. Bezručova 81/17a, 602 00 Brno tel.: +420 543 422 211 www.intar.cz, info@intar.cz</div></div>	
VEDOUČÍ PROJEKTU:		ING. JOSEF KATOLICKÝ, jkatolicky@intar.cz	
HLAVNÍ INŽENÝR PROJEKTU:		Z.KRATOCHVILOVÁ, zkratochvilova@intar.cz	
ZHOTOVITEL ČÁSTI:		VÝKRES: Půdorys 6.np - byt č.32 SCHÉMA PO	
ODPOVĚDNÝ PROJEKTANT:		EVIDENČNÍ ČÍSLO:	
VYPRACOVAL:		REVIZE:	