

OBVOD Č:

1

2

10

21

22

23

24

25

26

27

28

29

31

32

33

34



35

36

37

## ROZVODNICE RB

nástěnná  
oceloplechová skříň pro 72 mod  
rozměr: 550x500x161mm  
krytí IP44/20

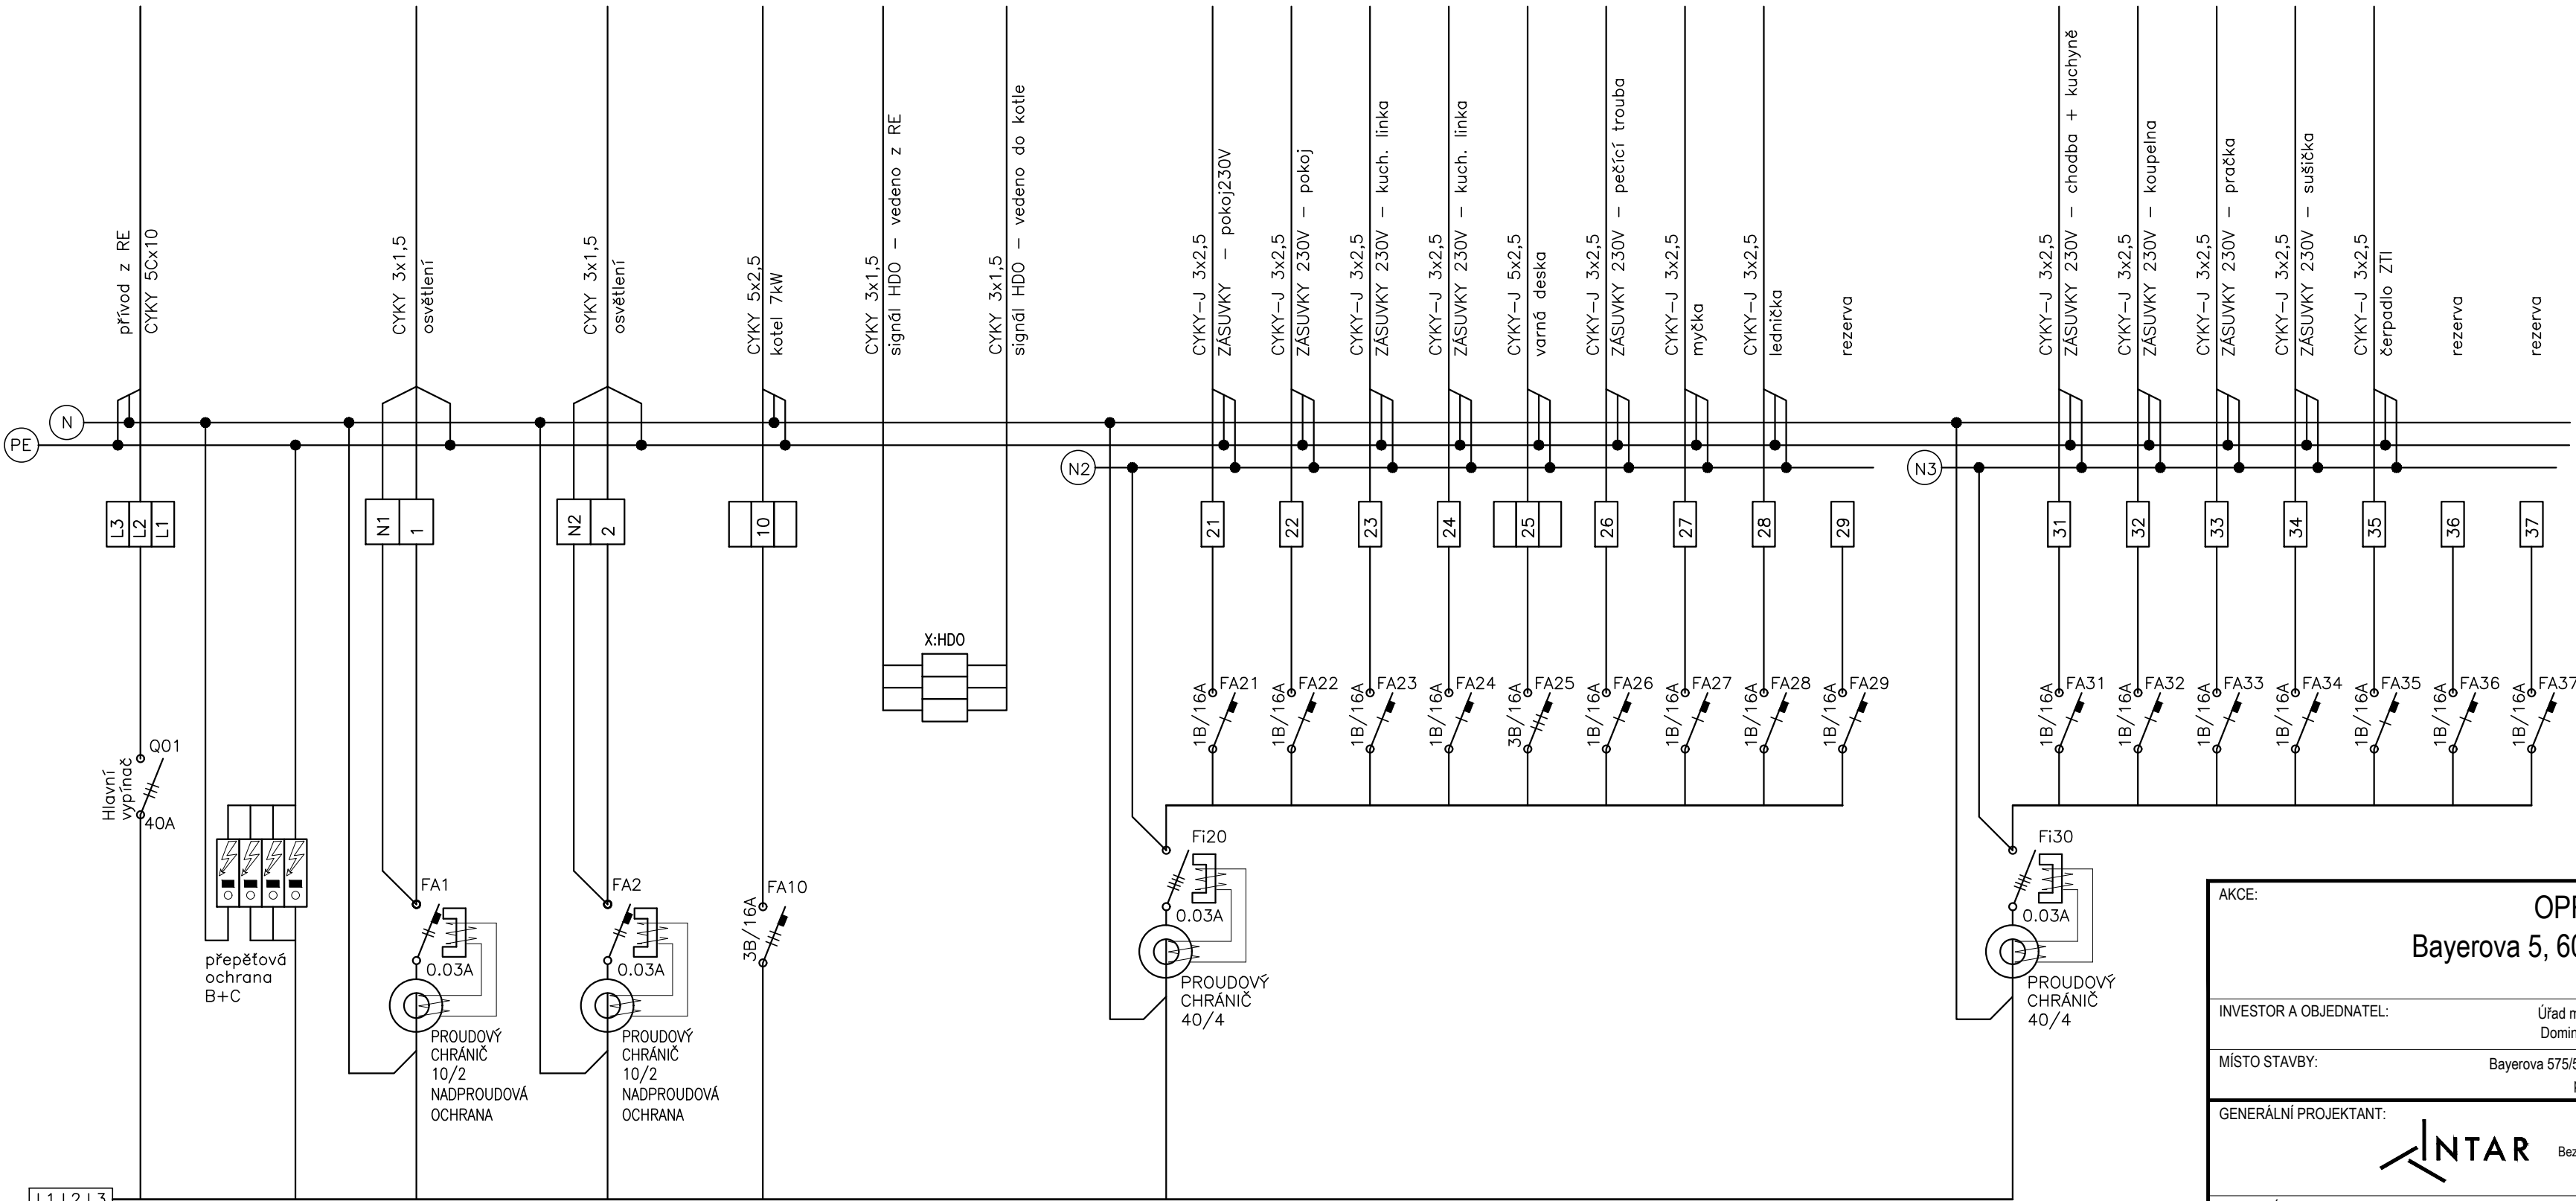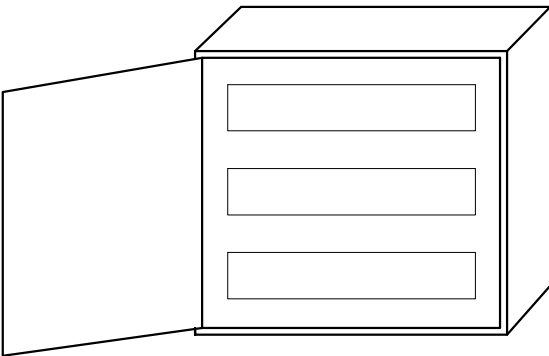

AKCE:		OPRAVA BYTU		STUPEŇ PD: DOKUMENTACE PRO PROVÁDĚNÍ STAVBY - DPS	
Bayerova 5, 602 00 BRNO		Byt č. 32		OBJEKT: Bytová jednotka - Brno, Bayerova 5, byt č.32	
INVESTOR A OBJEDNATEL:		Úřad městské části města Brna Dominikánská 2, 601 69 Brno		PROFESE: D.1.4.g Silnoproudá elektrotechnika	
MÍSTO STAVBY:		Bayerova 575/5, 602 00 Brno - byt č.32 parc. č.1289; k. ú. Veverčí		ZAKÁZKOVÉ ČÍSLO: 20189311-4	
GENERÁLNÍ PROJEKTANT:		INTAR		AUTORIZACE:	
VEDOUcí PROJEKTU:		ING. JOSEF KATOLICKÝ, jkatolicky@intar.cz		DATUM: 08/2021	
HLAVNÍ INŽENÝR PROJEKTU:		Z.KRATOCHVILOVÁ, zkratochvilova@intar.cz		FORMÁT: 3 × A4	
ZHOTOVITEL ČÁSTI:		VÝKRES:		KOPIE:	
ODPOVĚDNÝ PROJEKTANT:		ING. ZDENĚK ILLEK, zillek@intar.cz		MĚŘÍTKO:	
VYPRACOVAL:		MAREK PUNČOCHÁŘ, mpuncochar@intar.cz		ČÍSLO VÝKRESU:	
				20189311_D.1.4.g_03	
				REVIZE:	
				03	

Rozvaděč RB - Bayerova 5-32