


PŮDORYS 6.NP - byt č. 44 - bourací práce M1:50
Bayerova 5

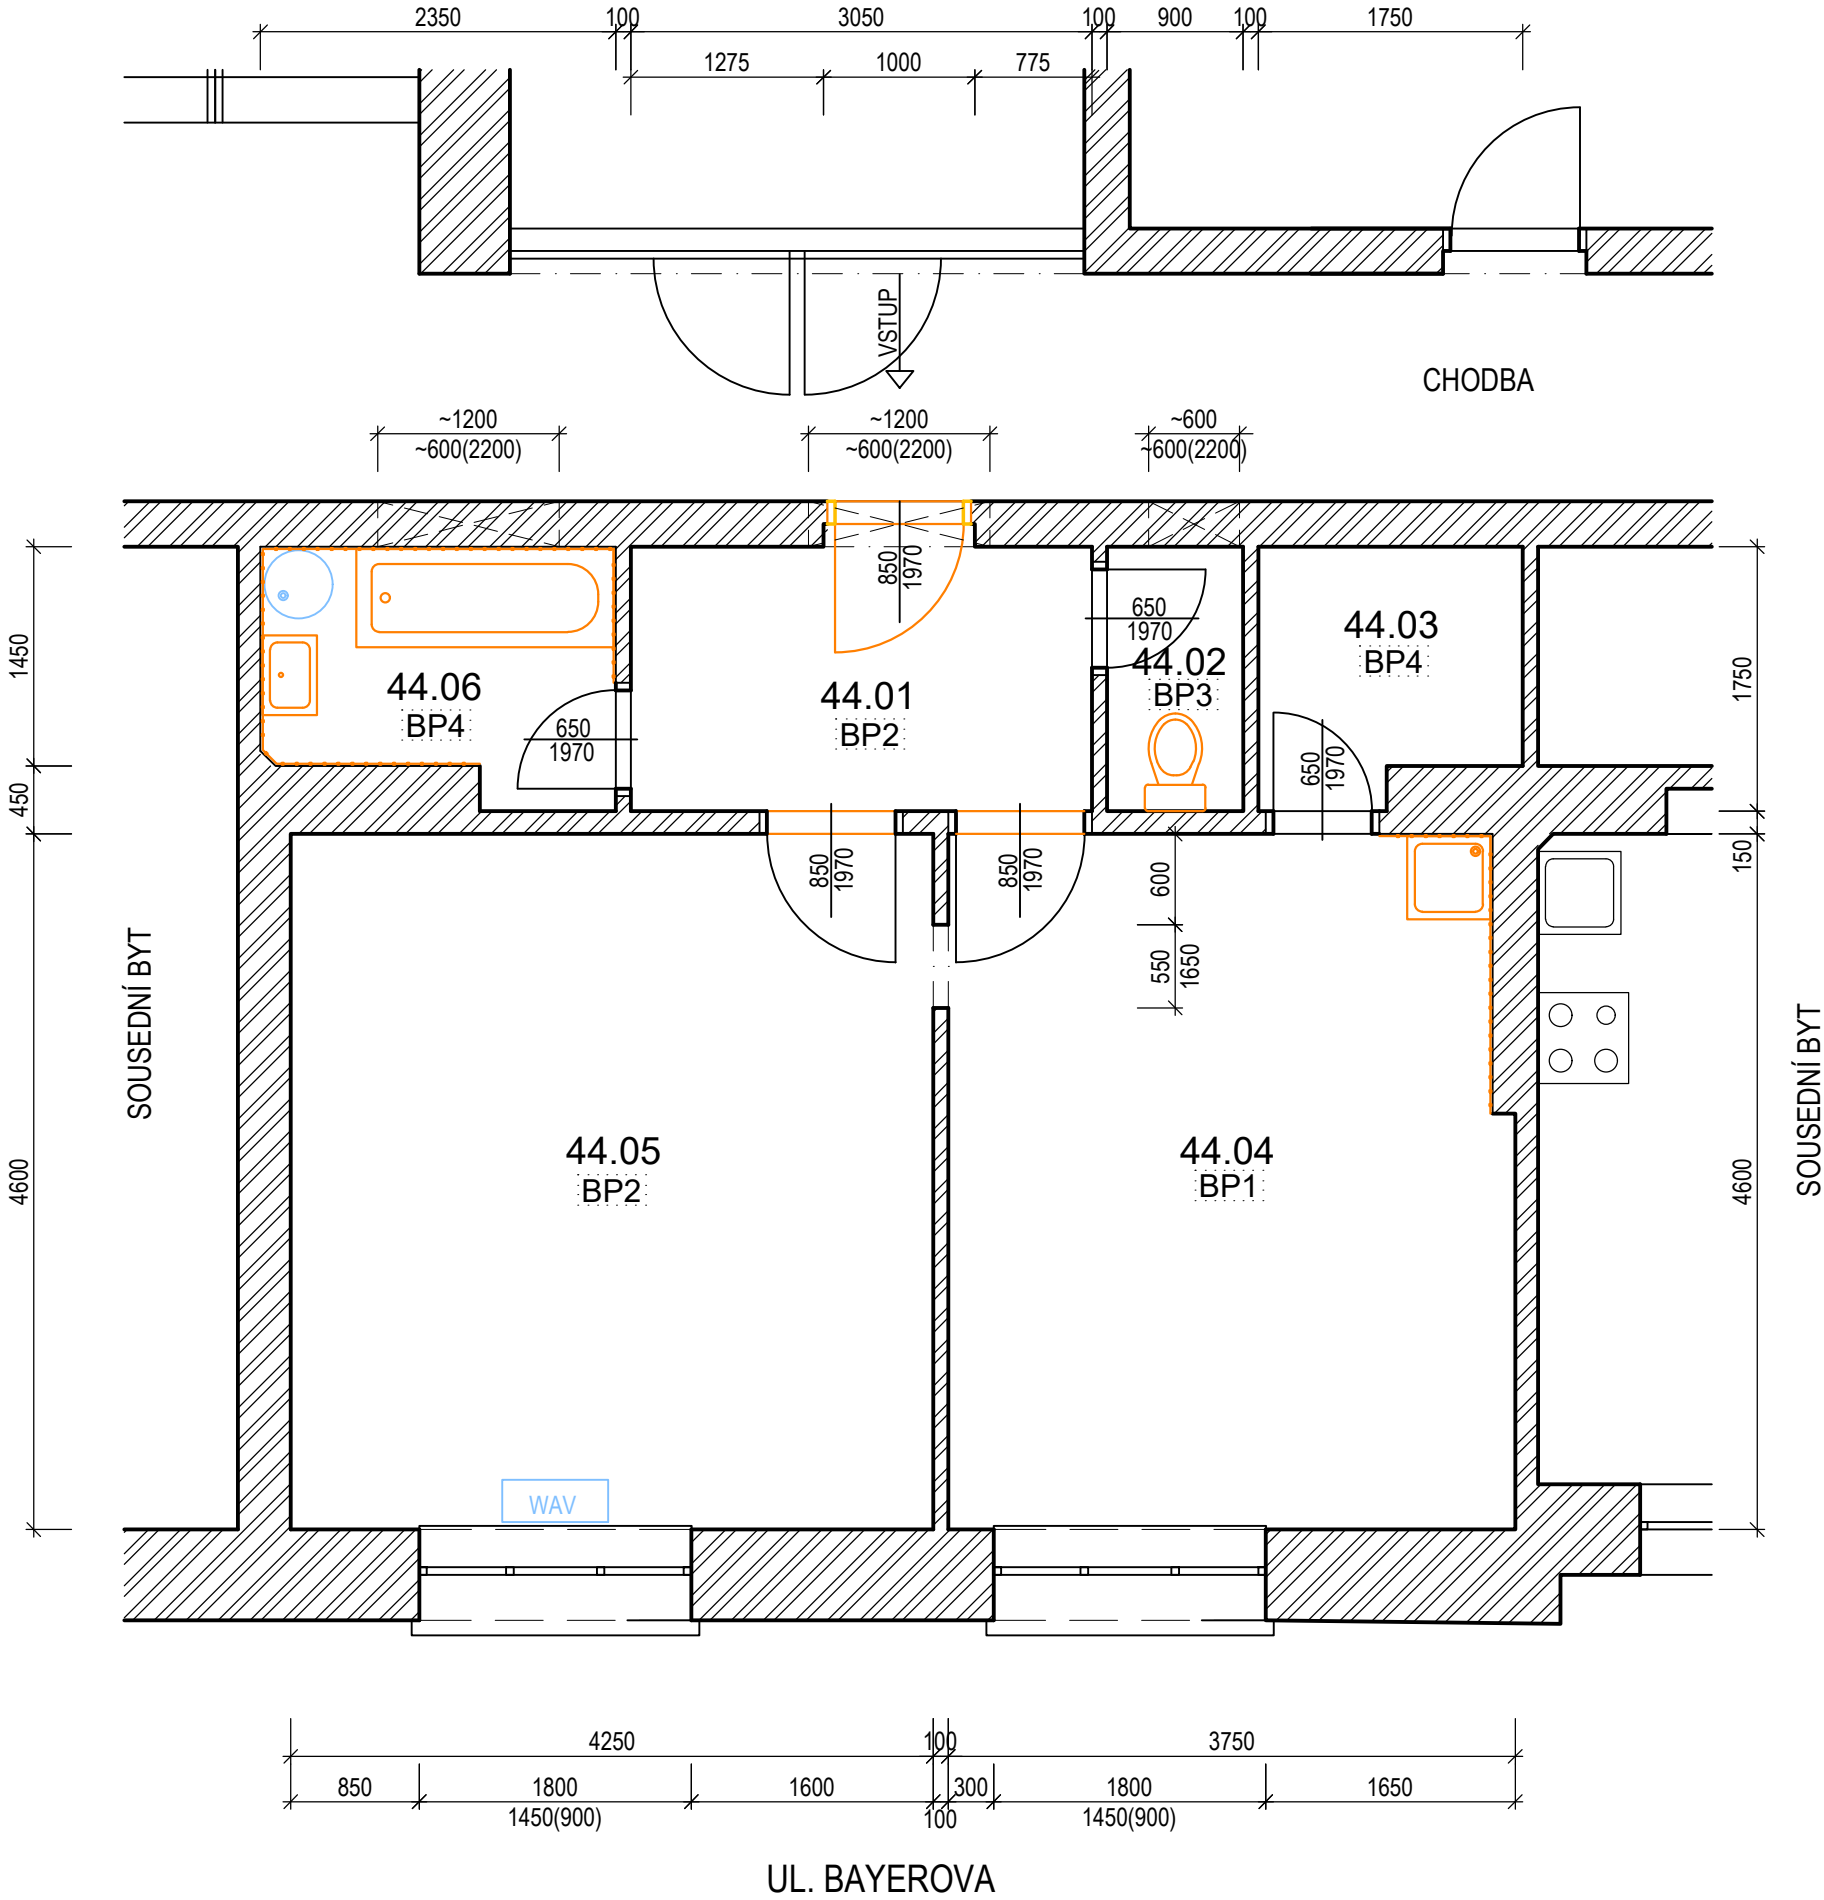

LEGENDA MÍSTNOSTÍ:

ČÍSLO MÍSTNOSTI	ÚČEL MÍSTNOSTI	PLOCHA m²	S.V. m	PODLAHA	STĚNY	POZNÁMKA
44.01	PŘEDSÍŇ	5,82	2,70/2,25	PVC		
44.02	WC	1,58	2,70	PVC		
44.03	KOMORA	2,79	2,70	DLAŽBA		
44.04	KUCHYŇ	17,13	2,70	PVC + TERACO	KERAMICKÝ OBKLAD v.1650mm dl. 2600mm	
44.05	POKOJ	19,55	2,70	PVC		
44.06	KOUPELNA	3,67	2,70	DLAŽBA	KERAMICKÝ OBKLAD v.2000mm dl. 6000mm	

LEGENDA:

	STÁVAJÍCÍ ZDIVO		BOURANÉ KONSTRUKCE
	STÁVAJÍCÍ KONSTRUKCE		BOURANÁ SANITA
	STÁVAJÍCÍ TOPENÍ (VAFKY)		BOURANÝ KERAM. OBKLAD STĚN

LEGENDA STÁVAJÍCÍCH PODLAH:

- BP 1 - PVC, teraco, podkladní vrstva – celk.tl. ~ 50mm (m.č. 44.04)
BP 2 - PVC, podkladní vrstva – celk.tl. ~ 20mm (m.č. 44.01, 44.05)
BP 3 - PVC, podkladní vrstva – celk.tl. ~ 50mm (m.č. 44.02)
BP 4 - dlažba, podkladní vrstva – celk.tl. ~ 50mm (m.č. 44.03, 44.06)

AKCE:		OPRAVA BYTU Bayerova 5, 602 00 BRNO Byt č. 44		STUPEŇ PD: DOKUMENTACE PRO PROVÁDĚNÍ STAVBY - DPS	
				OBJEKT:	Bytová jednotka - Brno, Bayerova 5, byt č.44
				PROFESE:	D.1.1 - ARCHITEKTONICKO-STAVEBNÍ ŘEŠENÍ
INVESTOR A OBJEDNATEL:		Úřad městské části města Brna Dominikánská 2, 601 69 Brno		ZAKÁZKOVÉ ČÍSLO:	20189311-4
MÍSTO STAVBY:		Bayerova 575/5, 602 00 Brno - byt č.44 parc. č.1289; k. ú. Veverí		DATUM:	08/2021
				FORMÁT:	3 × A4
GENERÁLNÍ PROJEKTANT:		<div>INTAR a.s. Bezručova 81/17a, 602 00 Brno tel.: +420 543 422 211 www.intar.cz, info@intar.cz</div>		KOPIE:	<div></div>
VEDOUcí PROJEKTU:		ING. JOSEF KATOLICKÝ, jkatolicky@intar.cz		MĚŘÍTKO:	
HLAVNÍ INŽENÝR PROJEKTU:		Z.KRATOCHVILOVÁ, zkratochvilova@intar.cz		1:50	
ZHOTOVITEL ČÁSTI:				VÝKRES: Půdorys 6.np - byt č.44 Stávající stav/Bourací práce	
ODPOVĚDNÝ PROJEKTANT: Z.KRATOCHVILOVÁ, zkratochvilova@intar.cz				EVIDENČNÍ ČÍSLO:	ČÍSLO VÝKRESU:
VYPRACOVAL: ZDEŇKA KRATOCHVILOVÁ, zkratochvilova@intar.cz				20189311_D.1.1_02	02
				REVIZE:	