


PŮDORYS 6.NP - byt č. 44 - nový stav M1:50
Bayerova 5

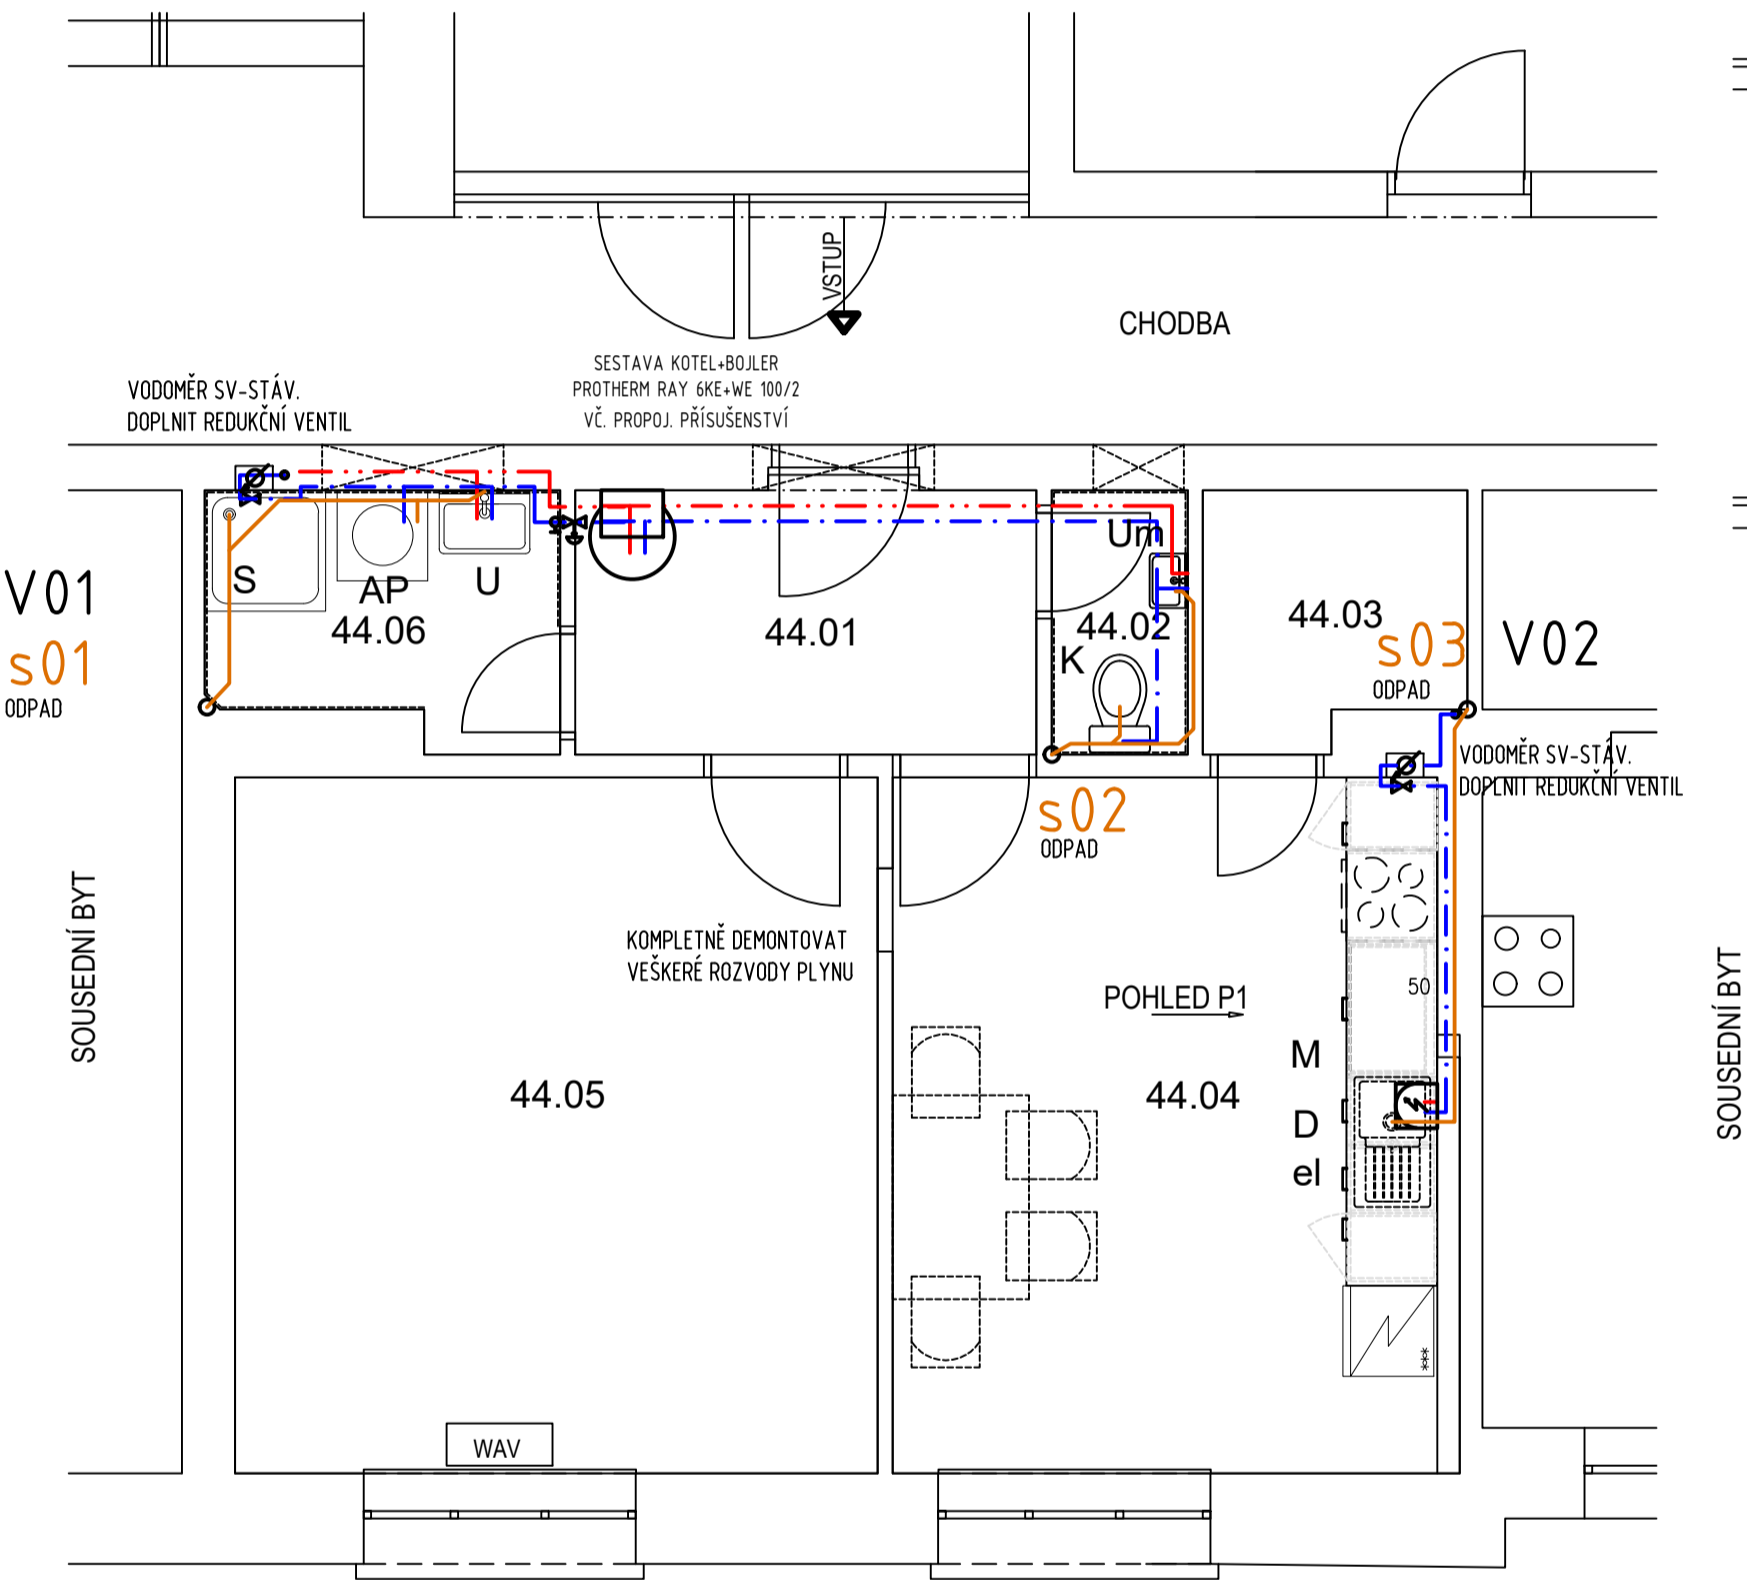

LEGENDA MÍSTNOSTÍ:

ČÍSLO MÍSTNOSTI	ÚČEL MÍSTNOSTI	PLOCHA m ²	S.V. m	PODLAHA	STĚNY	POZNÁMKA
44.01	PŘEDSÍŇ	5,82	2,70/2,25	PVC		
44.02	WC	1,58	2,70	DLAŽBA	KERAM.SOKL v.100mm	
44.03	SPIŽ	2,79	2,70	DLAŽBA		
44.04	KUCHYŇ	17,13	2,70	PVC		
44.05	POKOJ	19,55	2,70	PVC		
44.06	KOUPELNA	3,67	2,70	DLAŽBA	KERAM.OBKLADEK v.2100mm	

CELKOVÁ PLOCHA BYTOVÉ JEDNOTKY 50,54m²

LEGENDA ZP:

- K WC, KOMBINOVANÝ STOJÍCÍ DL.MAX.650mm KOMPLET, S ÚSPORNÝM TLACÍTKEM
- U UMYVADLO KERAMICKÉ S OTVOREM PRO BATERII + BATERIE STOJANKOVÁ PÁKOVÁ G1/2
- D DŘEZ KUCHYŇSKÉ SESTAVY + BATERIE STOJANKOVÁ PÁKOVÁ G1/2
- M PŘÍPRAVA PRO KUCH.MYČKU
- S SPRCHOVÁ VANIČKA SMART + SPRCH.BATERIE PÁKOVÁ
- AP AUTOMATICKÁ PRAČKA-PŘIPOJENÍ VODA+ODPAD
- Ko EL.KOTEL SE ZÁSOBNÍKEM (VIZ ÚT)
- el EL.ZÁSOBNÍKOVÝ OHŘÍVAČ 10LPD DŘEZ
- ... V01 STOUPAČKA VODOVODU
- s02 SVISLÝ ODPAD-SPLAŠKOVÁ KANALIZACE

LEGENDA POTRUBÍ:

- STUDENÁ VODA PP-RCT
- TEPLÁ VODA PP-RCT
- ODPADY- HT PP (VE ZDI / POD STROPEM)
- ODVOD KONDENZÁTU /PV HT PP

AKCE: OPRAVA BYTU BAYEROVA 5, 602 00 BRNO Byt č. 44		STUPEŇ PD: DOKUMENTACE PRO PROVÁDĚNÍ STAVBY - DPS	
INVESTOR A OBJEDNATEL: Úřad městské části města Brna Dominikánská 2, 601 69 Brno		OBJEKT: Bytová jednotka - Brno, Bayerova 5, Byt č. 44	
MÍSTO STAVBY: Sukova 5, 602 00 Brno - byt č.4 parc. č.97; k. ú. Město Brno		PROFESE: D.1.4.E ZDRAVOTNĚ TECHNICKÉ INSTALACE	
GENERÁLNÍ PROJEKTANT: INTAR INTAR a.s. Bezručova 81/17a, 602 00 Brno tel.: +420 543 422 211 www.intar.cz, info@intar.cz		ZAKÁZKOVÉ ČÍSLO: 20189311-4	AUTORIZACE:
VEDOUcí PROJEKTU: ING. ARCH. BOHUMIL LANCMAN, blancman@intar.cz		DATUM: 08/2021	
HLAVNÍ INŽENÝR PROJEKTU: ING. ARCH. B.LANCMAN, blancman@intar.cz		FORMÁT: 6 x A4	
ZHOTOVITEL ČÁSTI:		KOPIE:	
ODPOVĚDNÝ PROJEKTANT: H.NOVÁČKOVÁ, hnovackova@intar.cz		MĚŘITKO: 1:50	VÝKRES: PŮDORYS - byt č.44 KANALIZACE+VODOVOD
VYPRACOVAL: Ing.HELENA NOVÁČKOVÁ, hnovackova@intar.cz		EVIDENČNÍ ČÍSLO: 20189311_D.1.4.E_03	
		ČÍSLO VÝKRESU: 02	
		REVIZE:	