



PŮDORYS 6.NP - byt č. 44 - nový stav M1:50
Bayerova 5

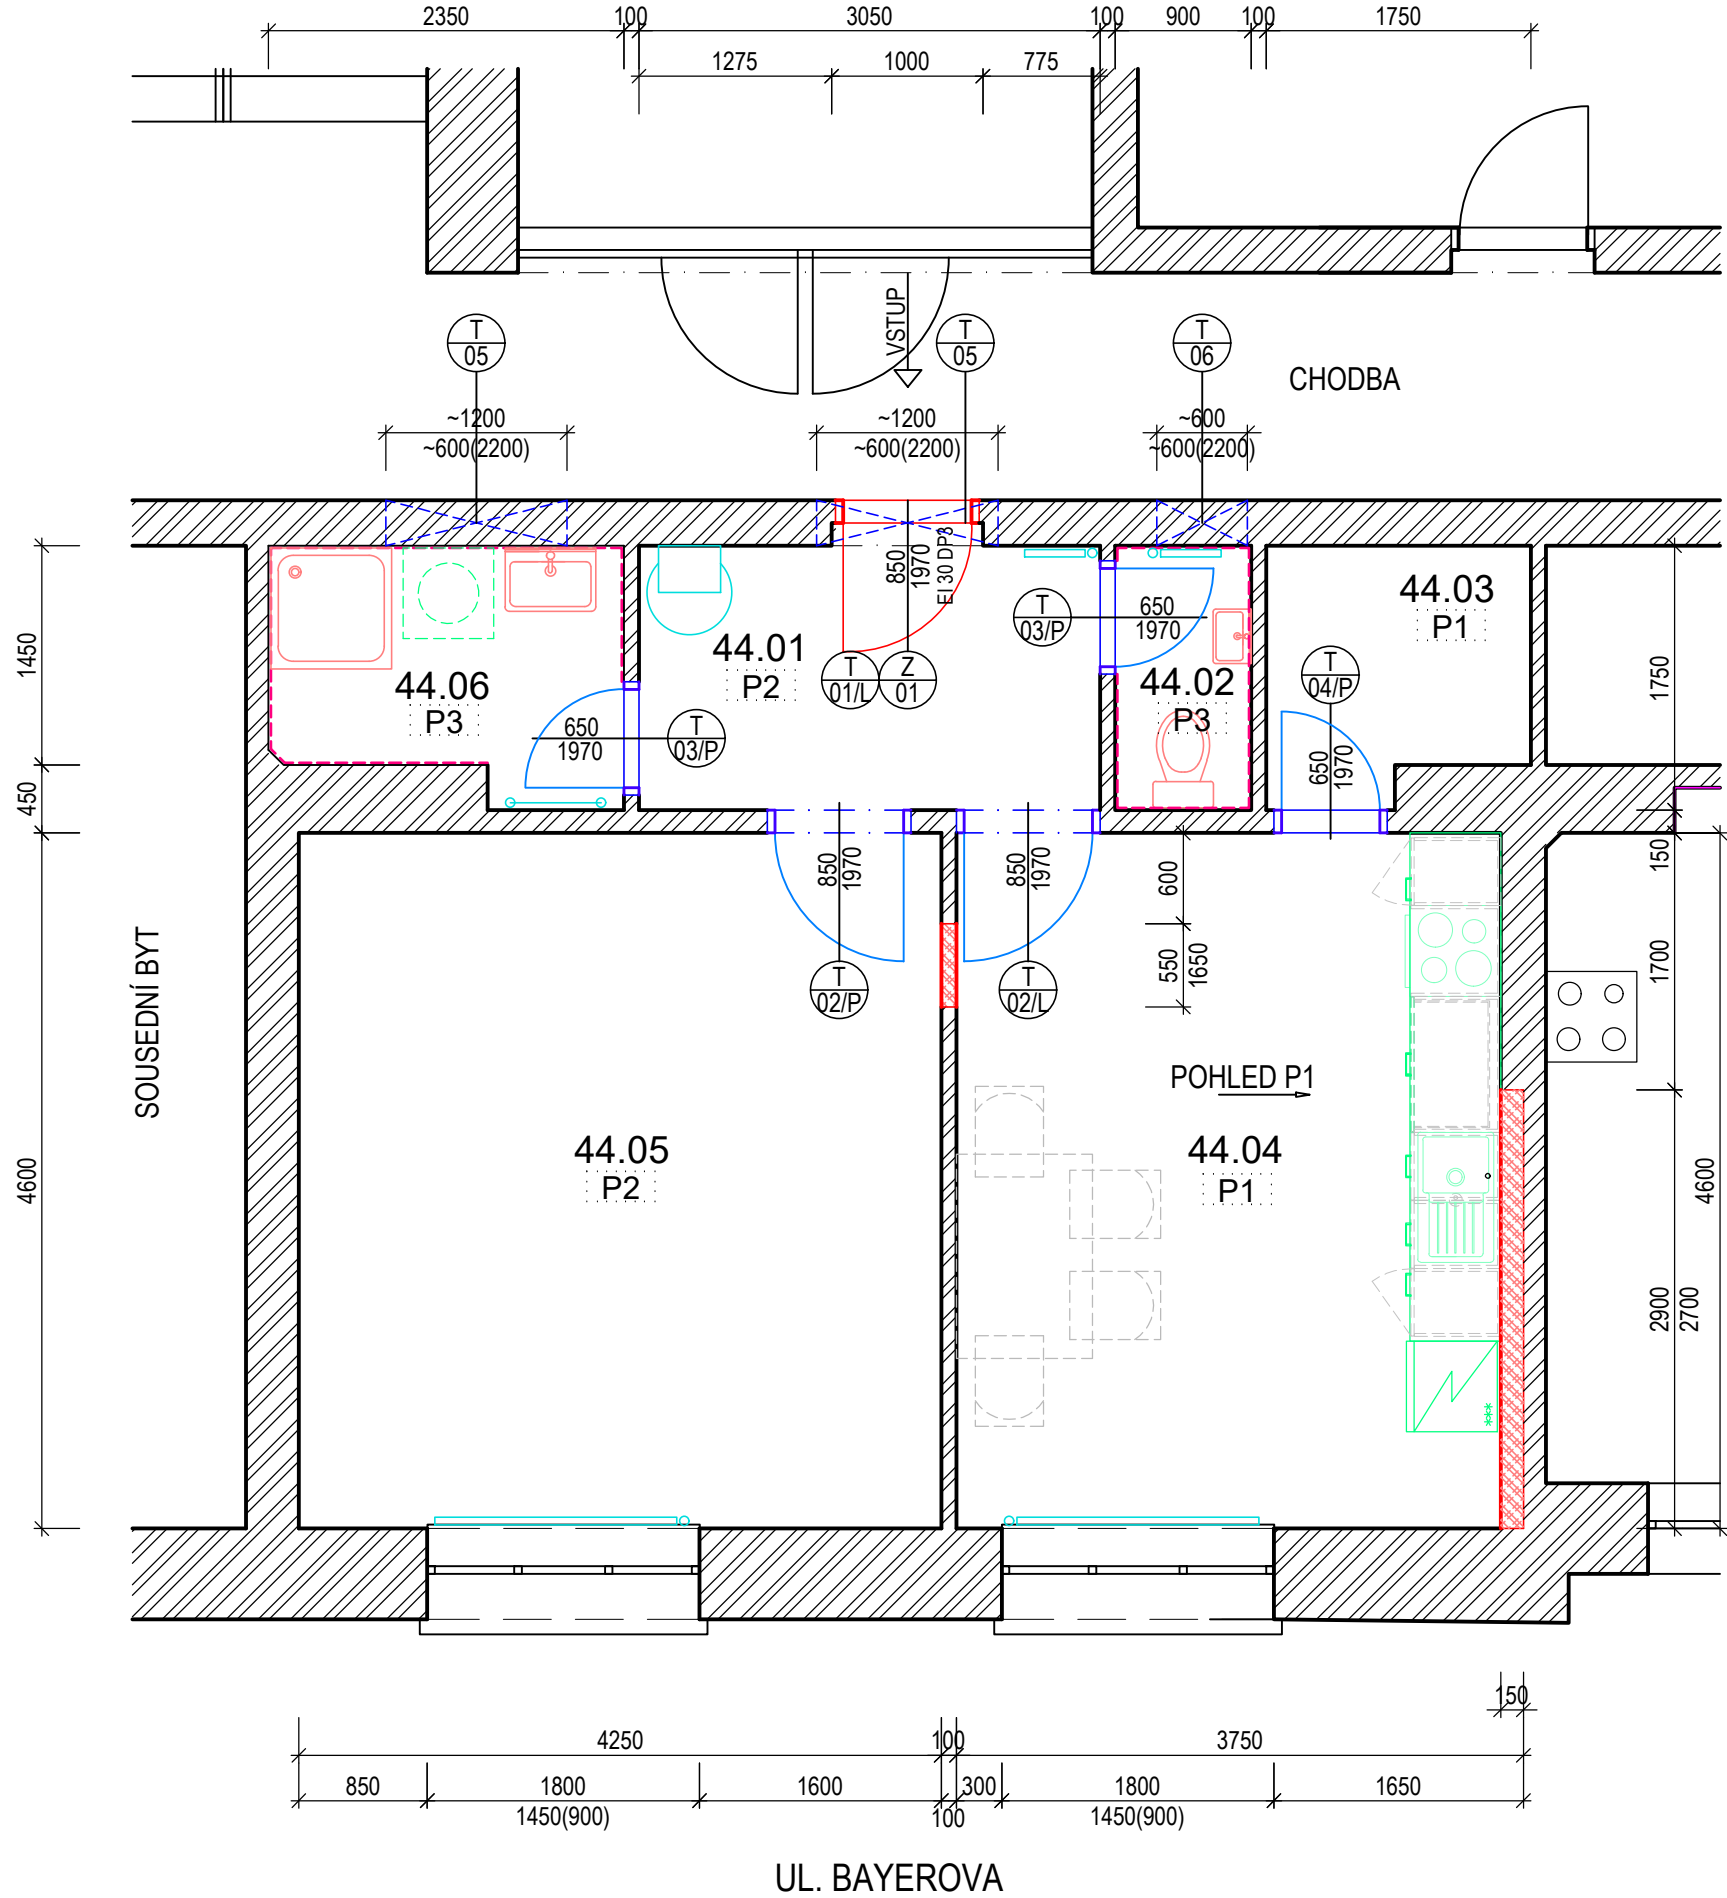

NÁVRH KUCHYŇSKÉ LINKY - POHLED P1
NENÍ SOUČÁSTÍ DODÁVKY

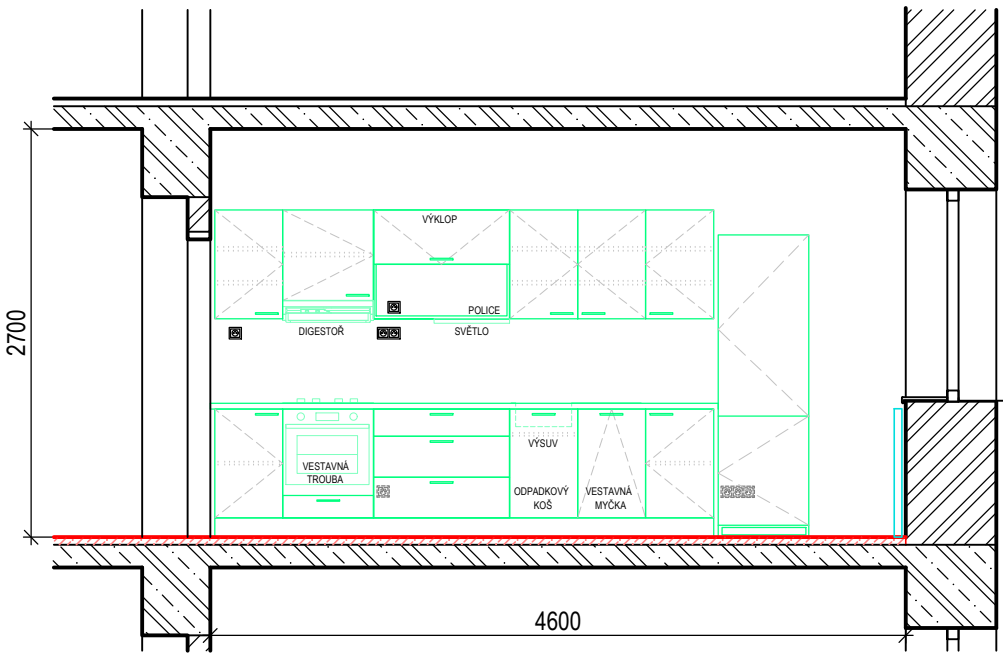

SOUSEDNÍ BYT

LEGENDA NOVÝCH PODLAH:

- P 1 - nová nášlapná vrstva PVC – celk.tl. ~ 50mm (m.č. 44.03, 44.04)
P 2 - nová nášlapná vrstva PVC – celk.tl. ~ 20mm (m.č. 44.01, 44.05)
P 3 - nová nášlapná vrstva dlažba - celk. tl. ~50mm (m.č. 44.02, 44.06)

Skladby podlah - viz Technická zpráva ASŘ

LEGENDA MÍSTNOSTÍ:

ČÍSLO MÍSTNOSTI	ÚČEL MÍSTNOSTI	PLOCHA m ²	S.V. m	PODLAHA	STĚNY	POZNÁMKA
44.01	PŘEDSÍŇ	5,82	2,70/2,25	PVC + soklová lišta		
44.02	WC	1,58	2,70	DLAŽBA	KERAMICKÝ SOKL v.100mm DL 4,50m	
44.03	KOMORA	2,79	2,70	PVC + soklová lišta		
44.04	KUCHYŇ	17,13	2,70	PVC + soklová lišta	DOZDĚNÍ STĚNY V II. ~150mm DL 4,50m	
44.05	POKOJ	19,55	2,70	PVC + soklová lišta		
44.06	KOUPELNA	3,67	2,70	DLAŽBA	KERAMICKÝ OBKLAD v.2100mm DL 6,10m	

CELKOVÁ PLOCHA BYTOVÉ JEDNOTKY 50,54m²

LEGENDA:

- STÁVAJÍCÍ ZDIVO
STÁVAJÍCÍ KONSTRUKCE
NOVÁ TĚLESA ÚT (viz PD ÚT)
NOVÉ KONSTRUKCE - PODLAHY, ZDIVO
NOVÉ KONSTRUKCE
REPASOVANÉ KONSTRUKCE
NOVÁ SANITA
KERAMICKÝ OBKLAD STĚN, SOKL



NÁVRH VYBAVENÍ KUCHYŇE - NENÍ SOUČÁSTÍ DODÁVKY



AUTOMAT.PRAČKA - NENÍ SOUČÁSTÍ DODÁVKY



AKCE: OPRAVA BYTU Bayerova 5, 602 00 BRNO Byt č. 44		STUPEŇ PD: DOKUMENTACE PRO PROVÁDĚNÍ STAVBY - DPS	
INVESTOR A OBJEDNATEL: Úřad městské části města Brna Dominikánská 2, 601 69 Brno		OBJEKT: Bytová jednotka - Brno, Bayerova 5, byt č.44	
MÍSTO STAVBY: Bayerova 575/5, 602 00 Brno - byt č.44 parc. č.1289; k. ú. Veverčí		PROFESE: D.1.1 - ARCHITEKTONICKO-STAVEBNÍ ŘEŠENÍ	
GENERÁLNÍ PROJEKTANT: INTAR INTAR a.s. Bezručova 81/17a, 602 00 Brno tel.: +420 543 422 211 www.intar.cz, info@intar.cz		ZAKÁZKOVÉ ČÍSLO: 20189311-4	AUTORIZACE:
VEDOUCÍ PROJEKTU: ING. JOSEF KATOLICKÝ, jkatolicky@intar.cz		DATUM: 08/2021	
HLAVNÍ INŽENÝR PROJEKTU: Z.KRATOCHVILOVÁ, zkratochvilova@intar.cz		FORMÁT: 3 x A4	
ZHOTOVITEL ČÁSTI:		KOPIE:	
ODPOVĚDNÝ PROJEKTANT: Z.KRATOCHVILOVÁ, zkratochvilova@intar.cz		MĚŘITKO: 1:50	Půdorys 6.np - byt č.44 Nový stav
VYPRACOVAL: ZDEŇKA KRATOCHVILOVÁ, zkratochvilova@intar.cz		VÝKRES:	
		EVIDENČNÍ ČÍSLO: 20189311_D.1.1_03	
		ČÍSLO VÝKRESU: 03	REVIZE: