


PŮDORYS 6.NP - byt č. 45 - nový stav M1:50  
Bayerova 5

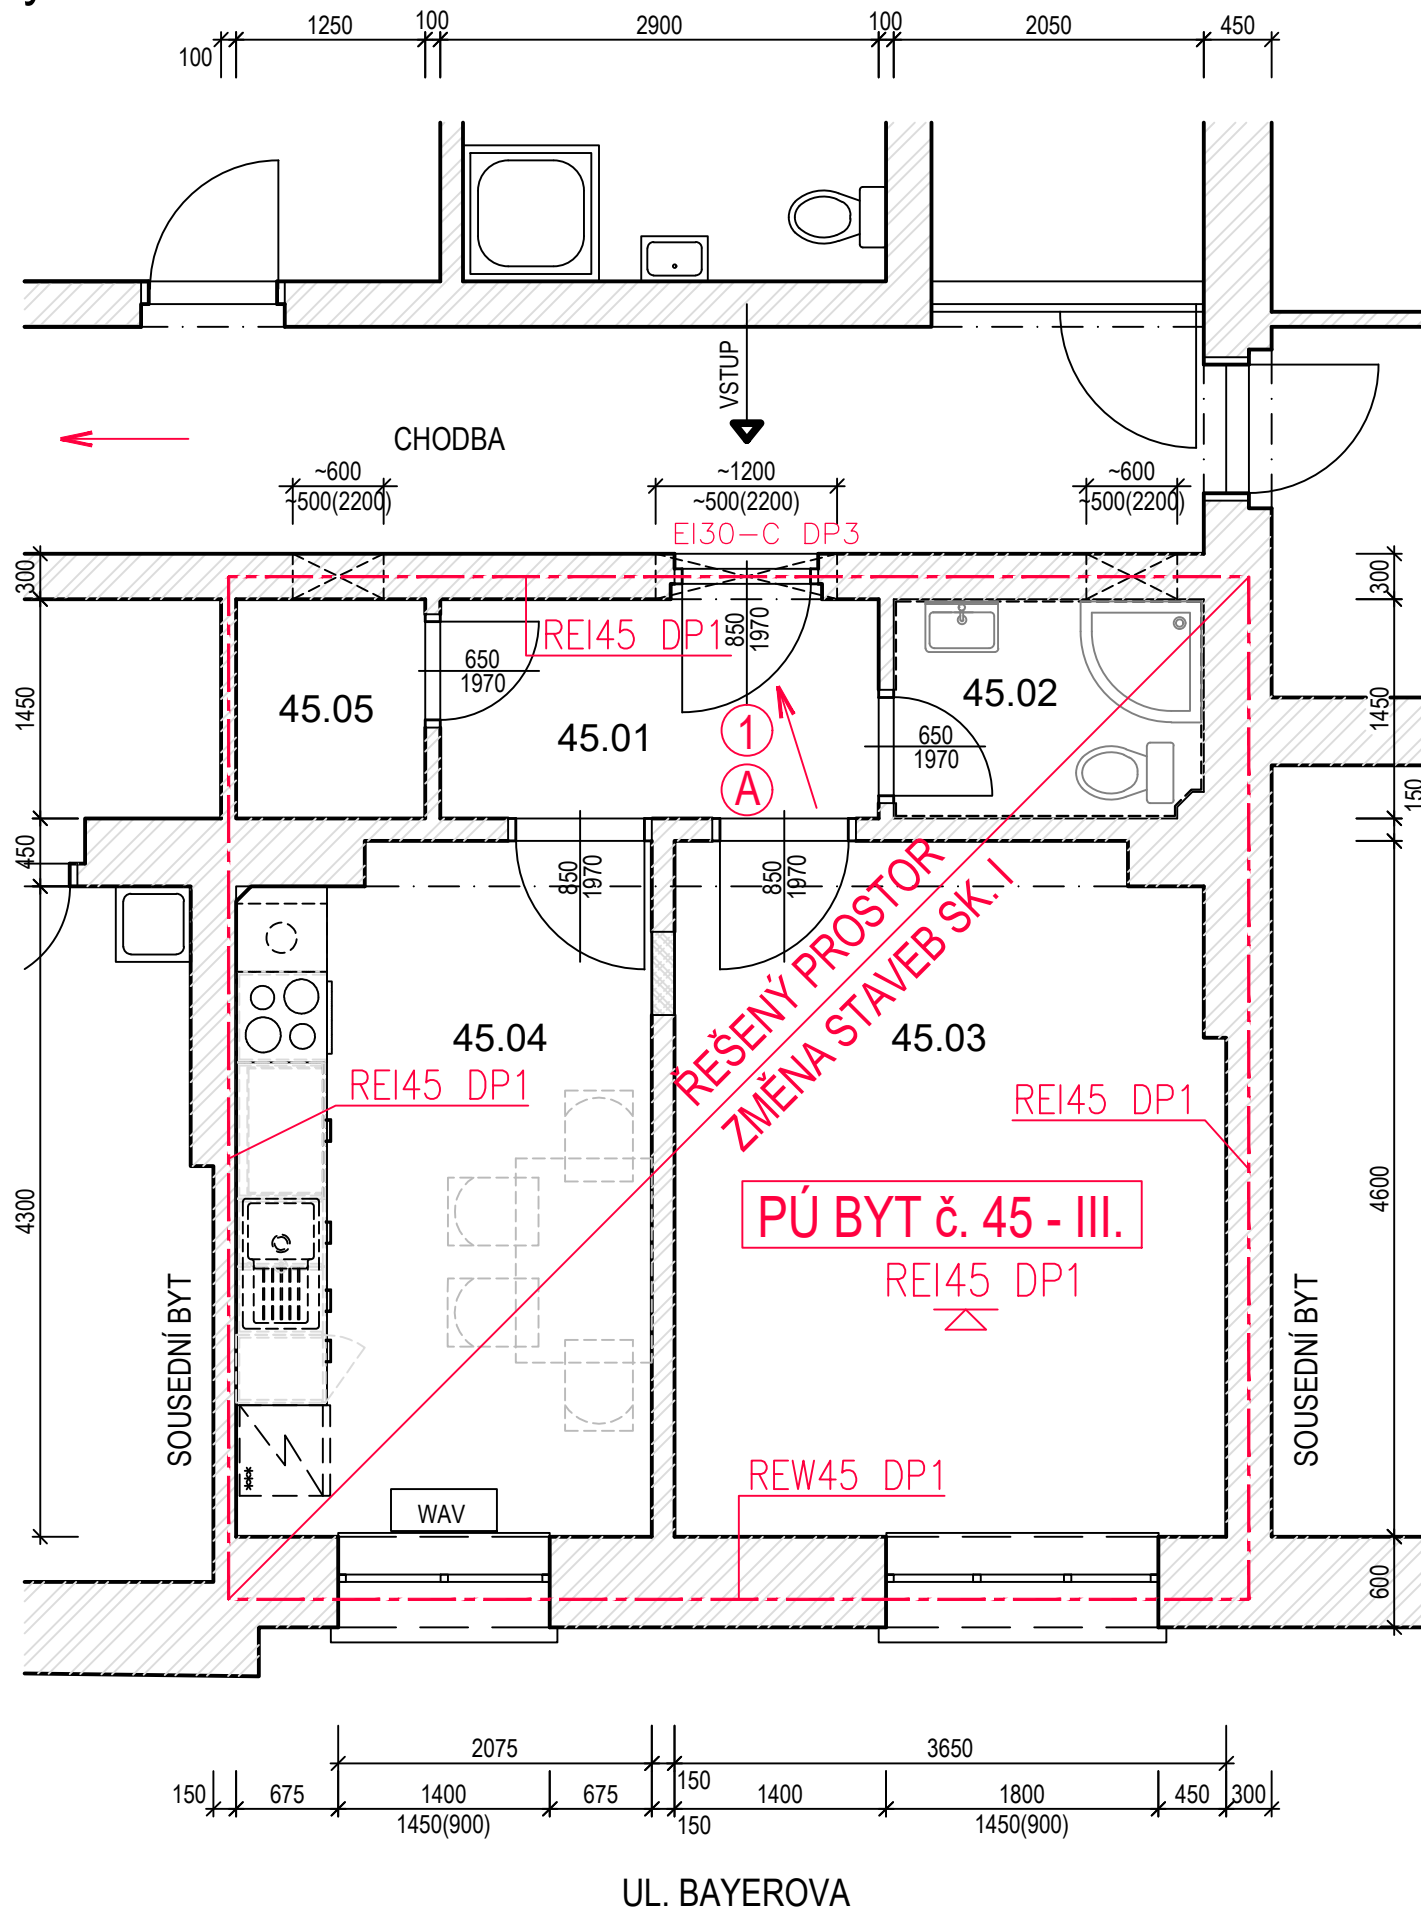








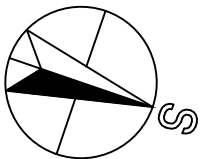
### LEGENDA MÍSTNOSTÍ:

ČÍSLO MÍSTNOSTI	ÚČEL MÍSTNOSTI	PLOCHA m <sup>2</sup>	S.V. m	PODLAHA	STĚNY	POZNÁMKA
45.01	PŘEDSÍŇ	4,64	2,70/2,25	PVC		
45.02	KOUPELNA	2,95	2,70	DLAŽBA	KERAM. OBKLAD v. 2100 mm	
45.03	POKOJ	16,44	2,70	PVC		
45.04	KUCHYŇ	12,47	2,70	PVC		
45.05	KOMORA	1,81	2,70	PVC		

CELKOVÁ PLOCHA BYTOVÉ JEDNOTKY 38,31m<sup>2</sup>

LEGENDA:

- |   |  |
|---|--|
|    | HRANICE POŽÁRNÍHO ÚSEKU                  |
|    | SMĚR ÚNIKU                               |
|    | VÝCHOD DO VOLNÉHO PROSTORU               |
|    | PŘENOSNÝ HASICÍ PŘÍSTROJ - STÁVAJÍCÍ     |
|   | HADICOVÝ SYSTÉM (HYDRANT) - STÁVAJÍCÍ    |
|  | ZAŘÍZENÍ AUTONOMNÍ DETEKCE A SIGNALIZACE |
|  | POŽÁRNÍ UZÁVĚR EI30-C DP3                |



AKCE:		OPRAVA BYTU Bayerova 5, 602 00 BRNO Byt č. 45	
INVESTOR A OBJEDNATEL:		Úřad městské části města Brna Dominikánská 2, 601 69 Brno	
MÍSTO STAVBY:		Bayerova 575/5, 602 00 Brno - byt č.45 parc. č.1289; k. ú. Veverí	
GENERÁLNÍ PROJEKTANT:		<div><div>INTAR a.s. Bezručova 81/17a, 602 00 Brno tel.: +420 543 422 211 www.intar.cz, info@intar.cz</div></div>	
VEDOUČÍ PROJEKTU:		ING. JOSEF KATOLICKÝ, jkatolicky@intar.cz	
HLAVNÍ INŽENÝR PROJEKTU:		Z.KRATOCHVILOVÁ, zkratochvilova@intar.cz	
ZHOTOVITEL ČÁSTI:		VÝKRES:	
ODPOVĚDNÝ PROJEKTANT:		EVIDENČNÍ ČÍSLO:	
VYPRACOVAL:		ČÍSLO VÝKRESU:	
		REVIZE:	