
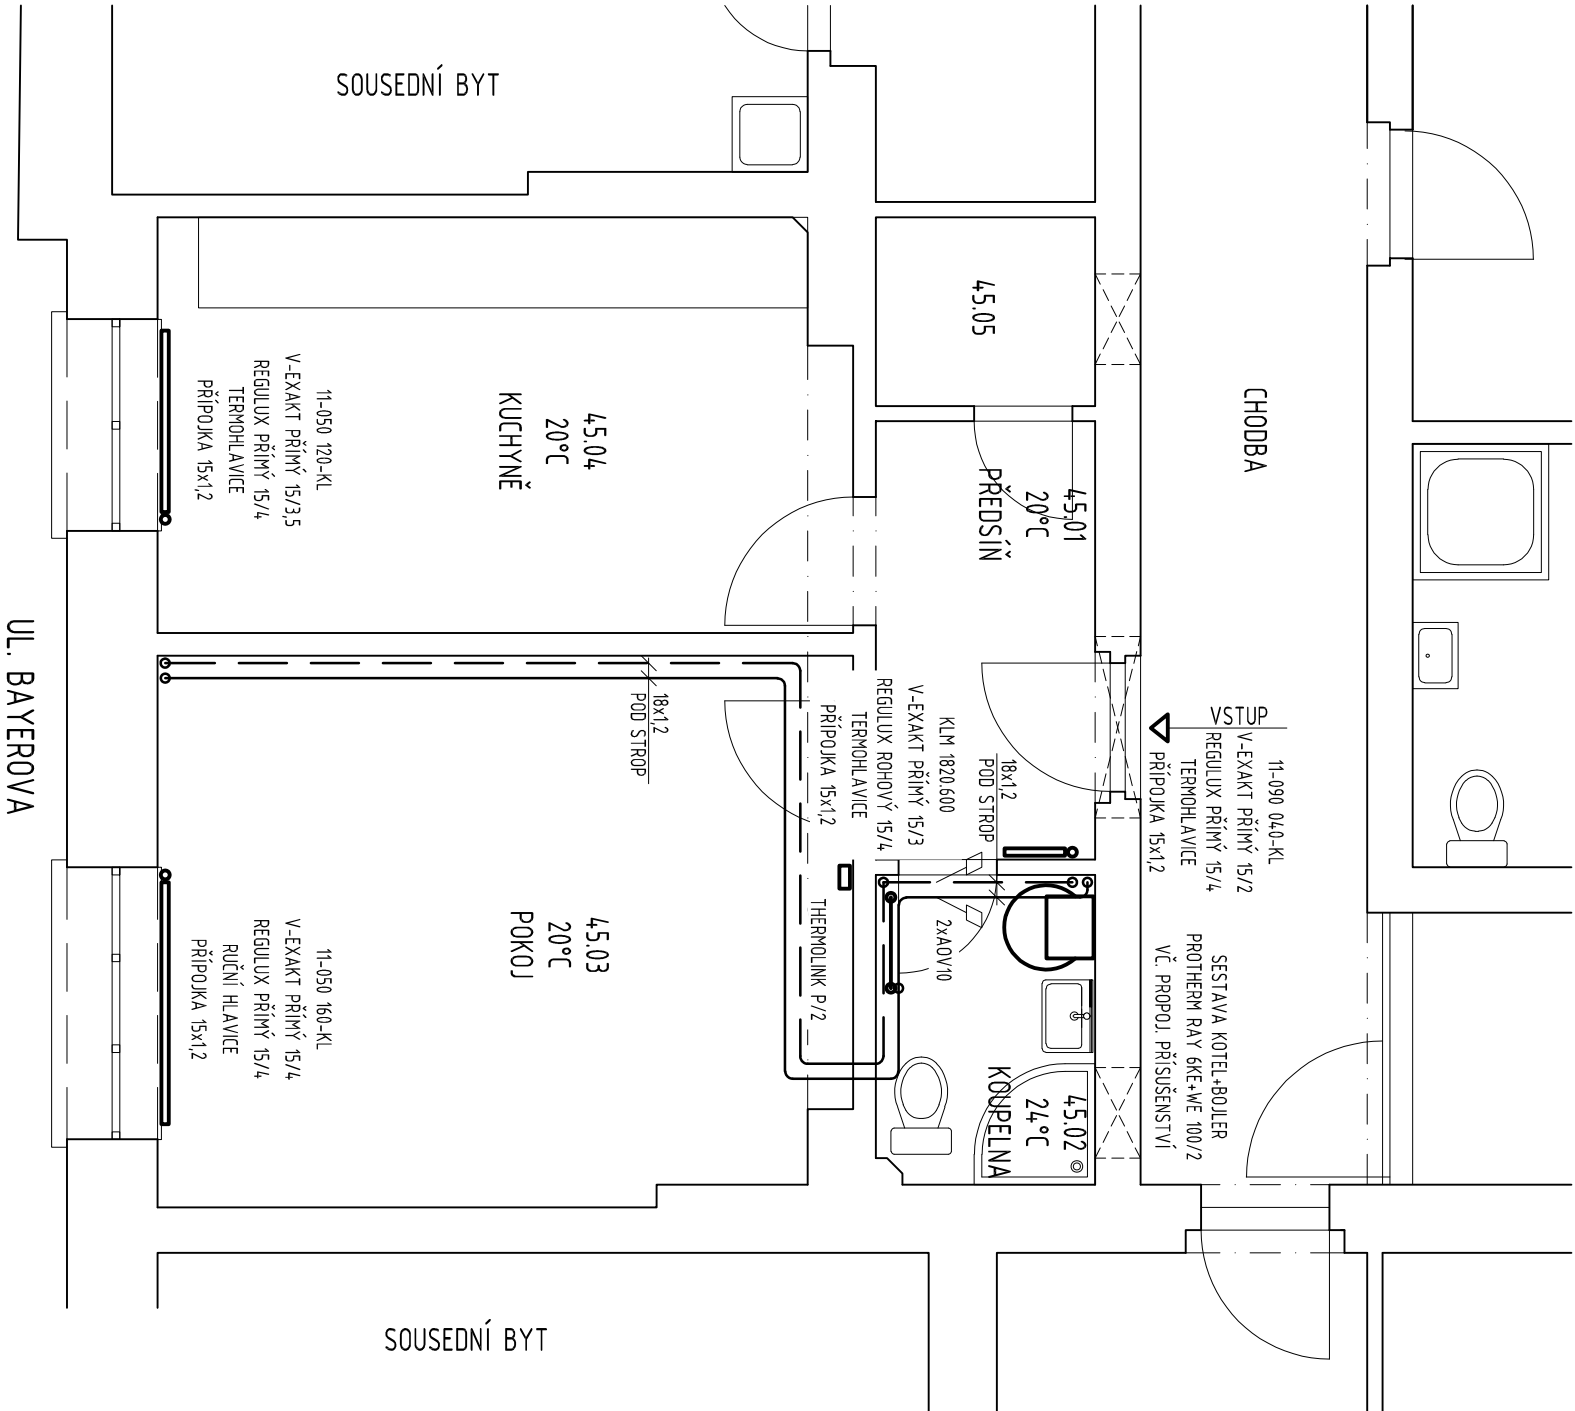
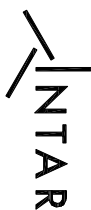


LEGENDA MÍSTNOSTÍ:

ČÍSLO MÍSTNOSTI	ÚČEL MÍSTNOSTI	PLOCHA m <sup>2</sup>	S.V. m
4.5.01	PŘEDSÍŇ	4,64	2,70/2,25
4.5.02	KOUPELNA	2,95	2,70
4.5.03	POKoj	16,44	2,70
4.5.04	KUCHYŇ	12,47	2,70
4.5.05	KOMORA	1,81	2,70

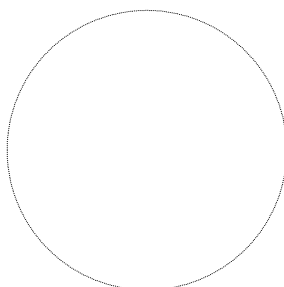

AKCE:	OPRAVA BYTU			STUPEŇ PD: DOKUMENTACE PRO PROVÁDĚNÍ STAVBY - DPS		
	Bayerova 5, 602 00 BRNO			OBJEKT: Bytová jednotka - Brno, Bayerova 5, byt č.45		
	Byt č. 45			PROFES: D.1.4.a - VYTÁPĚNÍ		
INVESTOR A OBJEDNATEL:	Úřad městské části města Brna Dominikánská 2, 601 69 Brno			ZAKÁZKOVÉ ČÍSLO:	201893114	
MÍSTO STAVBY:	Bayerova 575/5, 602 00 Brno - byt č.45 parc. č.1289; k. ú. Veverří			DATUM:	08/2021	
GENERÁLNÍ PROJEKTANT:				FORMÁT:	2 x A4	
	 INTAR a.s. Bezručova 811/7a, 602 00 Brno tel.: +420 543 422 211 www.intar.cz, info@intar.cz			KOPIE:		
VEDOUcí PROJEKTU:	ING. JOSEF KATOLICKÝ, jkatolicky@intar.cz			MĚŘÍTKO:		1:50
HLAVNÍ INŽENÝR PROJEKTU:	Z.KRATOCHVILOVÁ, zkratochvilova@intar.cz					
ZHOTOVITEL ČÁSTI:						
ODPOVĚDNÝ PROJEKTANT:	Hynek FARKA, hfarka@intar.cz			EVIDENČNÍ ČÍSLO:		
VYPRACOVAL:	Hynek FARKA, hfarka@intar.cz			ČÍSLO VÝKRESU:	03	
				REVIZE:		
Půdorys 6.np - byt č.45						

2,5kW; 65°/50°C

