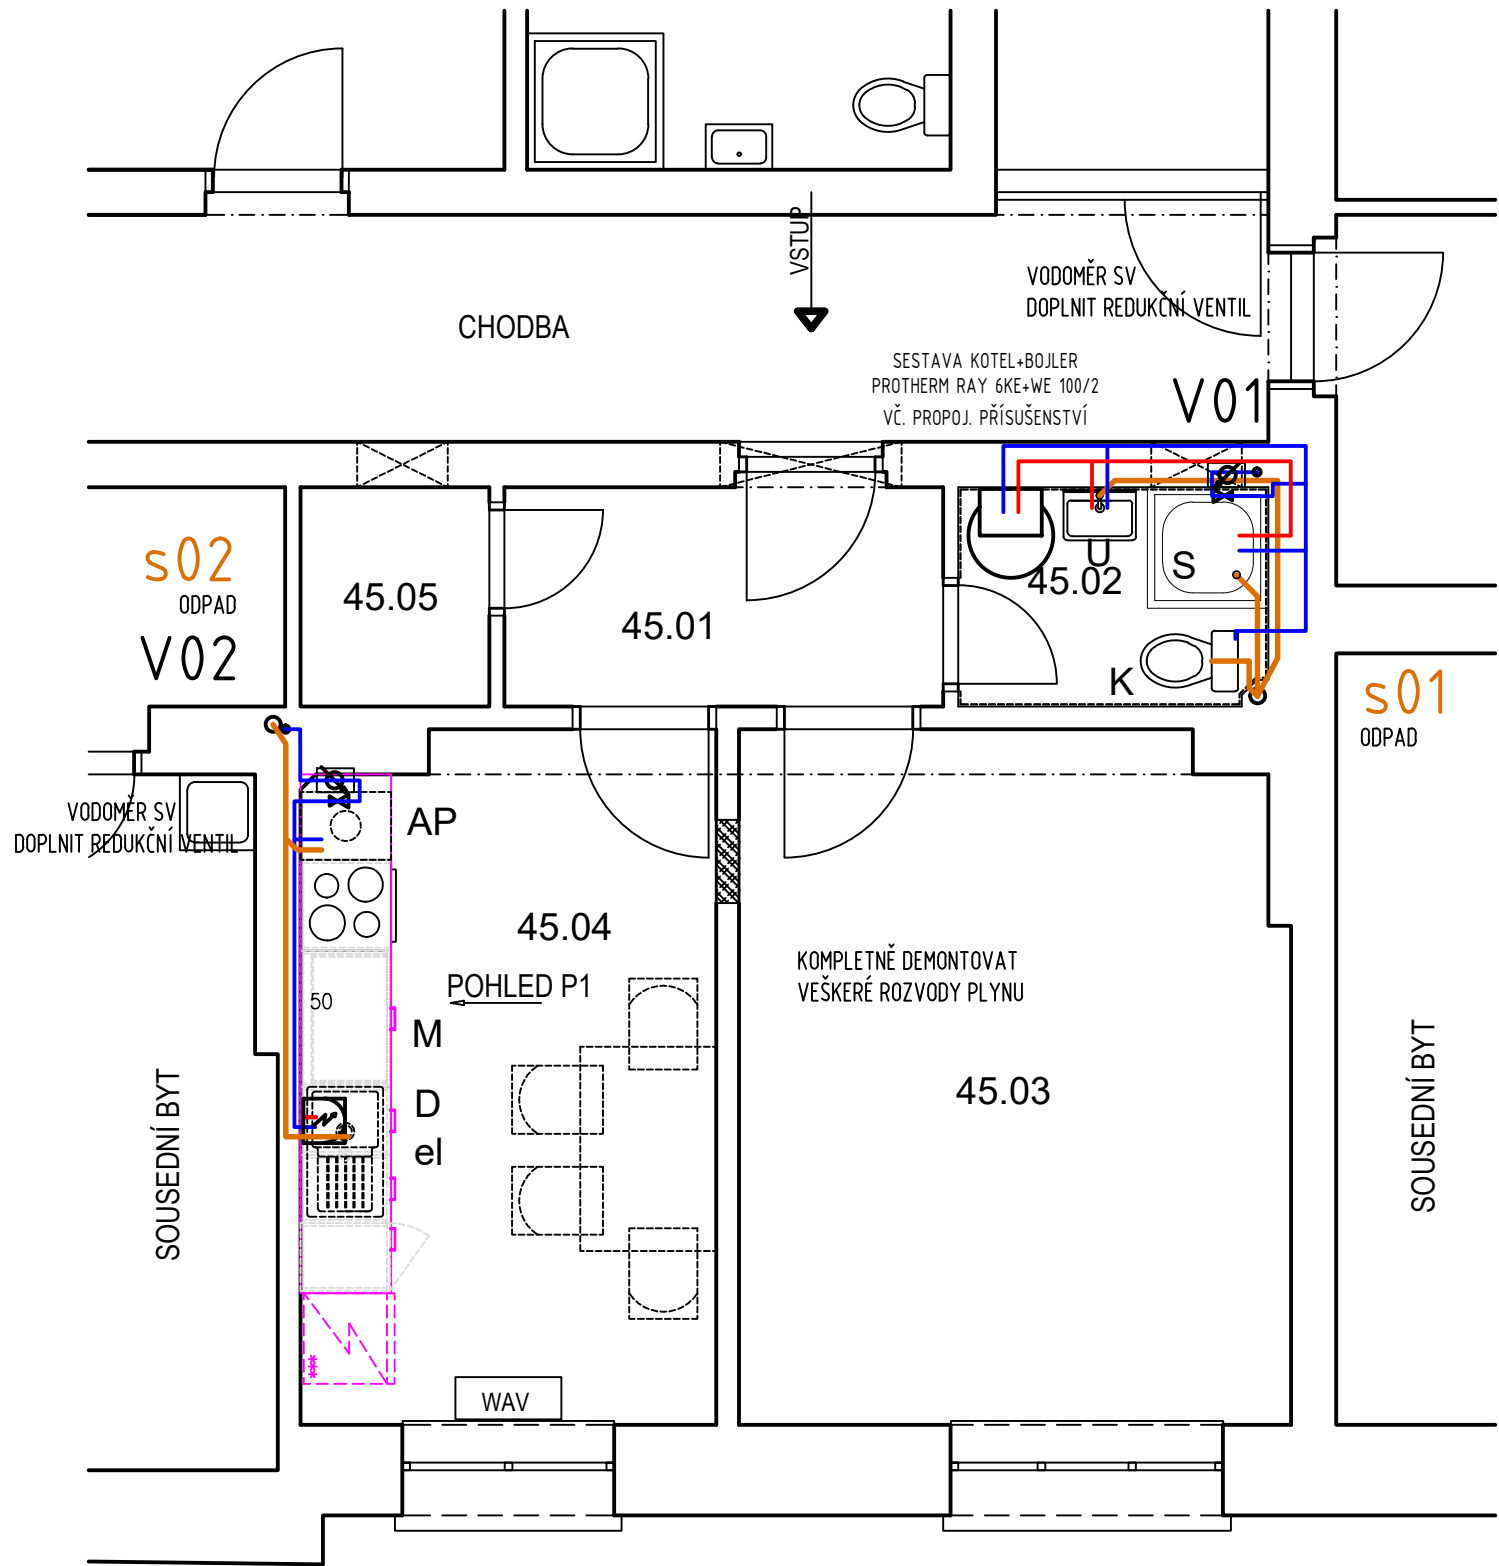


PŮDORYS 6.NP - byt č. 45 - nový stav M1:50
Bayerova 5



LEGENDA MÍSTNOSTÍ:

ČÍSLO MÍSTNOSTI	ÚČEL MÍSTNOSTI	PLOCHA m ²	S.V. m	PODLAHA	STĚNY	POZNÁMKA
45.01	PŘEDSÍŇ	4,64	2,70/2,25	PVC		
45.02	KOUPELNA	2,95	2,70	DLAŽBA	KERAM.OBKŁAD v.2100mm	
45.03	POKOJ	16,44	2,70	PVC		
45.04	KUCHYŇ	12,47	2,70	PVC		
45.05	KOMORA	1,81	2,70	PVC		

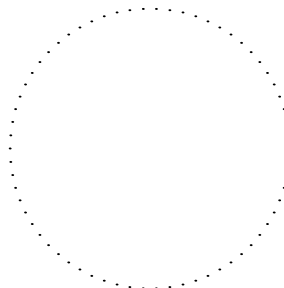

CELKOVÁ PLOCHA BYTOVÉ JEDNOTKY 38,31m²

LEGENDA ZP:

- K WC, KOMBINOVANÝ STOJÍCÍ DĹ.MAX.650mm KOMPLET, S ÚSPORNÝM TLACÍTKEM
- U UMYVADLO KERAMICKÉ S OTVOREM PRO BATERII + BATERIE STOJÁNKOVÁ PÁKOVÁ G1/2
- D DŘEZ KUCHYŇSKÉ SESTAVY + BATERIE STOJÁNKOVÁ PÁKOVÁ G1/2
- M PŘÍPRAVA PRO KUCH.MYČKU
- S SPRCHOVÁ VANIČKA SMALT + SPRCH.BATERIE PÁKOVÁ
- AP AUTOMATICKÁ PRAČKA-PŘIPOJENÍ VODA+ODPAD
- Ko EL.KOTEL SE ZÁSOBNÍKEM (VIZ ÚT)
- el EL.ZÁSOBNÍKOVÝ OHŘÍVAČ 10LPD DŘEZ
- V01 STOUPAČKA VODOVODU
- s02 SVISLÝ ODPAD-SPLAŠKOVÁ KANALIZACE

LEGENDA POTRUBÍ:

- STUDENÁ VODA PP-RCT
- TEPLÁ VODA PP-RCT
- ODPADY- HT PP (VE ZDI / POD STROPEM)
- ODVOD KONDENZÁTU /PV HT PP

AKCE:		OPRAVA BYTU		STUPEŇ PD: DOKUMENTACE PRO PROVÁDĚNÍ STAVBY - DPS		
		BAYEROVA 5, 602 00 BRNO		OBJEKT: Bytová jednotka - Brno, Bayerova 5, Byt č. 45		
		Byt č. 45		PROFESE: D.1.4.E ZDRAVOTNĚ TECHNICKÉ INSTALACE		
INVESTOR A OBJEDNATEL:		Úřad městské části města Brna Dominiknská 2, 601 69 Brno		ZAKÁZKOVÉ ČÍSLO: 20189311-4	AUTORIZACE: 	
MÍSTO STAVBY:		Sukova 5, 602 00 Brno - byt č.4 parc. č.97; k. ú. Město Brno		DATUM: 08/2021		
				FORMÁT: 6 × A4		
GENERÁLNÍ PROJEKTANT:		 INTAR a.s. Bezručova 81/17a, 602 00 Brno tel.: +420 543 422 211 www.intar.cz, info@intar.cz		KOPIE:		
VEDOUcí PROJEKTU:		ING. ARCH. BOHUMIL LANCMAN, blancman@intar.cz		MĚŘÍTKO:	1:50	
HLAVNÍ INŽENÝR PROJEKTU:		ING. ARCH. B.LANCMAN, blancman@intar.cz				
ZHOTOVITEL ČÁSTI:				VÝKRES: PŮDORYS - byt č.45 KANALIZACE+VODOVOD		
ODPOVĚDNÝ PROJEKTANT:		H.NOVÁČKOVÁ, hnovackova@intar.cz		EVIDENČNÍ ČÍSLO:	ČÍSLO VÝKRESU:	REVIZE:
VYPRACOVAL:		Ing.HELENA NOVÁČKOVÁ, hnovackova@intar.cz		20189311_D.1.4.E_03		02