


PŮDORYS 6.NP - byt č. 45 - nový stav M1:50  
Bayerova 5


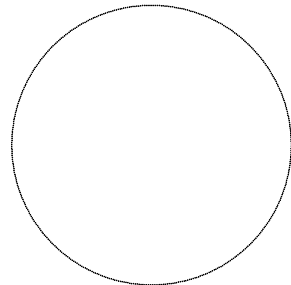
LEGENDA MÍSTNOSTÍ:

ČÍSLO MÍSTNOSTI	ÚČEL MÍSTNOSTI
45.01	PŘEDSÍŇ
45.02	KOUPELNA
45.03	POKOJ
45.04	KUCHYŇ
45.05	KOMORA

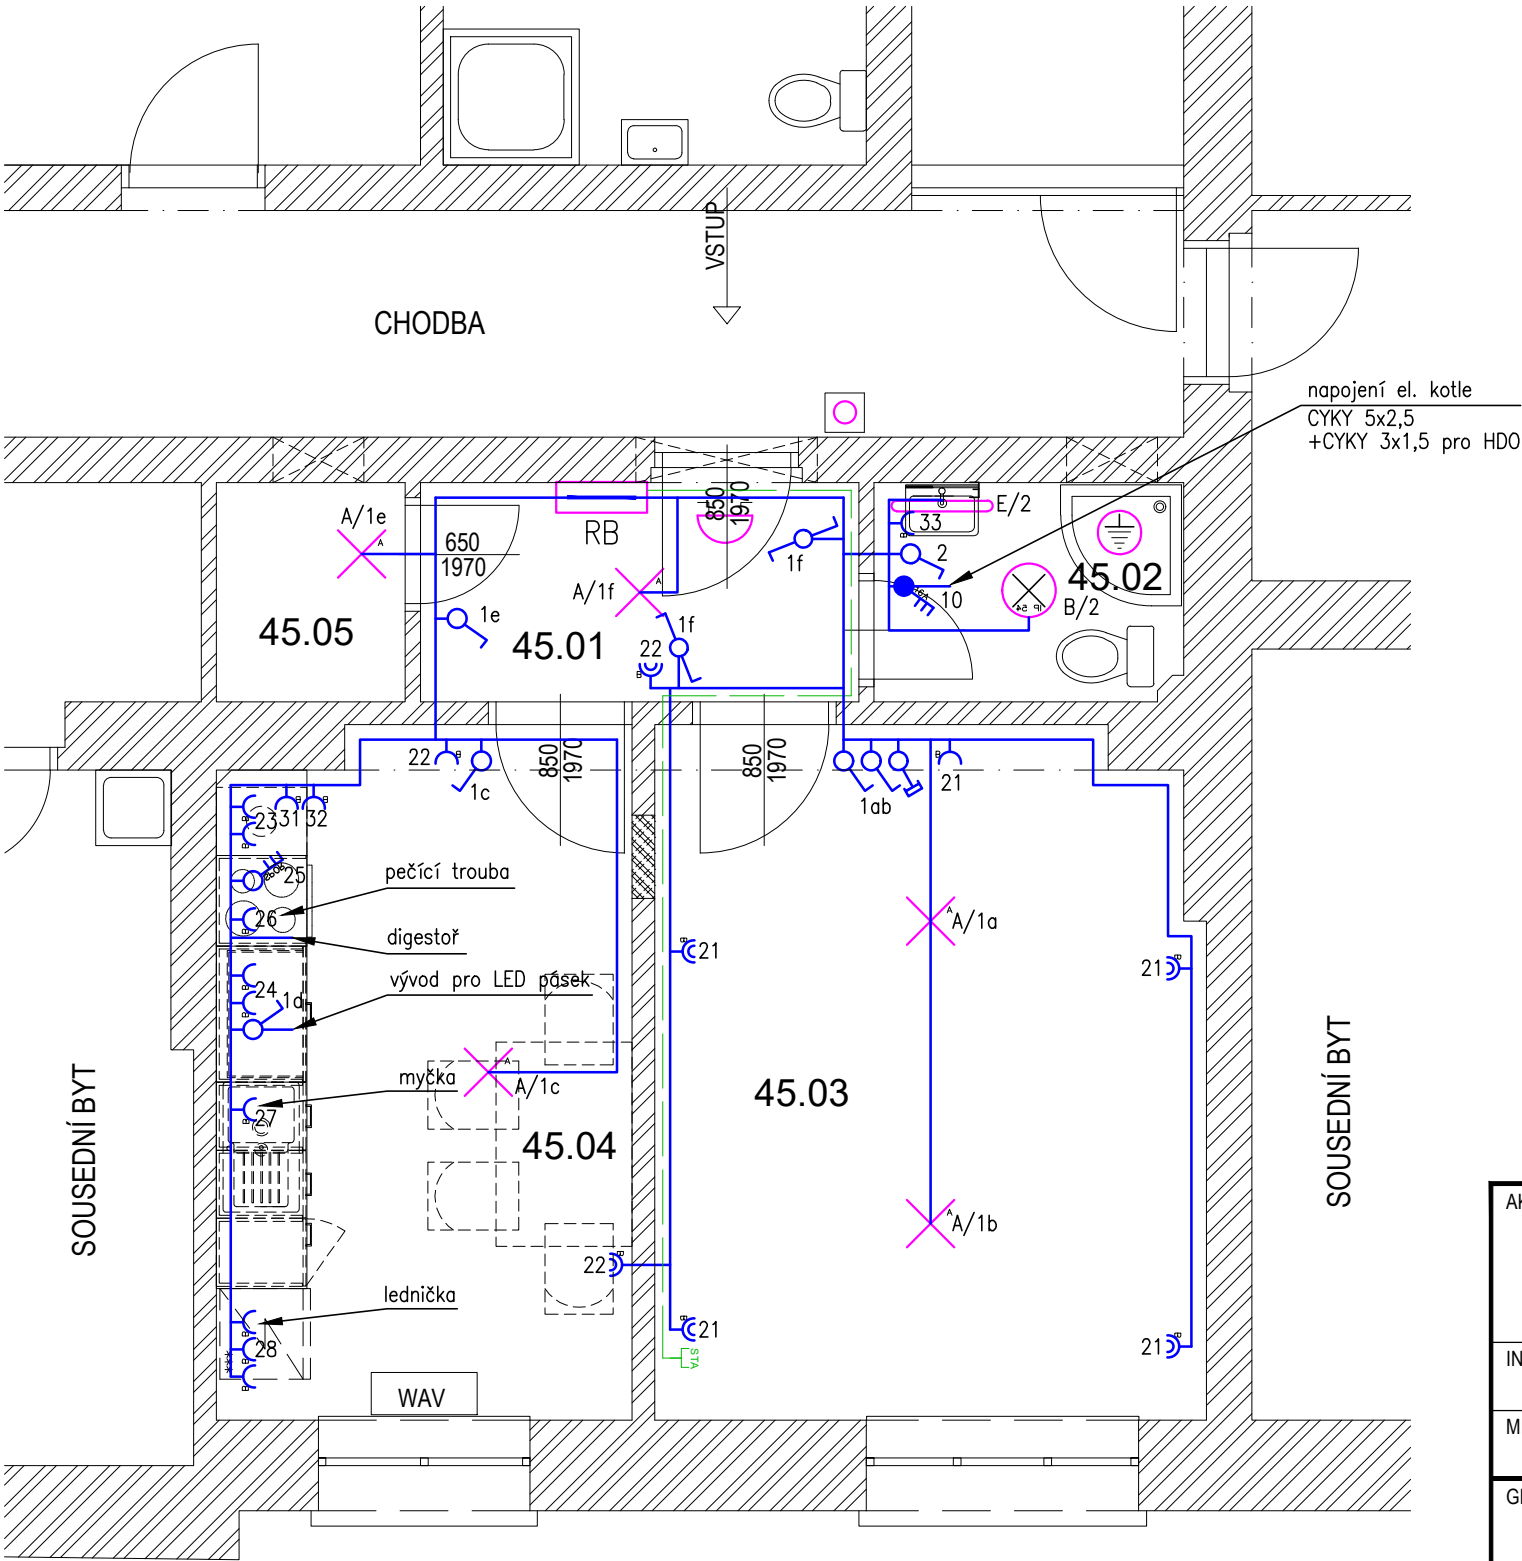

- světelný vývod + LED žárovka 14W
- svítidlo, LED, přisazení, 27W, 3590lm, IP54
- svítidlo, LED, přisazené, 21W, 2590lm, 4000K, IP44
- zásuvka 230V/16A, pod omítku
- dvoj-zásuvka 230V/16A, pod omítku
- vypínač č.1, pod omítku
- vypínač č.5, pod omítku
- vypínač č.6, pod omítku
- vypínač č.7, pod omítku
- vypínač 400V/16A
- zásuvka STA, pod omítku
- trubka 23mm, pod omítkou
- zvonkové tlačítko
- domovní zvonek

ELEKTRICKÉ NAPÁJENÍ: 3+N+PE, AC 50Hz, 400V/TN-S  
1+N+PE, AC 50Hz, 230V/TN-S  
OCHRANA PŘED ÚRAZEM EL. PROUDEM: dle ČSN 33 2000-4-41 ed.3  
normální – základní izolací živých částí, přepážkami a kryty  
– automatickým odpojením v případě poruchy  
doplňená – doplňujícím pospojováním neživých částí  
– proudovými chrániči s vybavovacím proudem 30mA

AKCE:		OPRAVA BYTU		STUPEŇ PD: DOKUMENTACE PRO PROVÁDĚNÍ STAVBY - DPS	
		Bayerova 5, 602 00 BRNO		OBJEKT: Bytová jednotka - Brno, Bayerova 5, byt č.45	
		Byt č. 45		PROFESE: D.1.4.g Silnoproudá elektrotechnika	
INVESTOR A OBJEDNATEL:		Úřad městské části města Brna Dominikánská 2, 601 69 Brno		ZAKÁZKOVÉ ČÍSLO:	20189311-4
MÍSTO STAVBY:		Bayerova 575/5, 602 00 Brno - byt č.45 parc. č.1289; k. ú. Veverí		DATUM:	08/2021
GENERÁLNÍ PROJEKTANT:		<div><div></div><div>INTAR a.s. Bezručova 81/17a, 602 00 Brno tel.: +420 543 422 211 www.intar.cz, info@intar.cz</div></div>		FORMÁT:	2 × A4
VEDOUcí PROJEKTU:		ING. JOSEF KATOLICKÝ, jkatolicky@intar.cz		KOPIE:	
HLAVNÍ INŽENÝR PROJEKTU:		Z.KRATOCHVILOVÁ, zkratochvilova@intar.cz		MĚŘÍTKO:	
ZHOTOVITEL ČÁSTI:				1:50	
ODPOVĚDNÝ PROJEKTANT:		ING. ZDENĚK ILLEK, zillek@intar.cz		VÝKRES: Elektroinstalace 6.np - byt č.45 Nový stav	
VYPRACOVAL:		MAREK PUNČOCHÁŘ, mpuncochar@intar.cz		EVIDENČNÍ ČÍSLO:	20189311_D.1.4.g_03
				ČÍSLO VÝKRESU:	02
				REVIZE:	