


ČÍSLO MÍSTNOSTI	ÚČEL MÍSTNOSTI	PLOCHA m ²	S.V. m
1.01	CHODBA	15,98	2,60/2,40
1.02	KUCHYŇ	10,24	2,60
1.03	POKJ	17,42	2,60
1.04	POKJ	15,14	2,60
1.05	KOUPELNA	3,12	2,40
1.06	WC	0,86	2,60

LEGENDA MÍSTNOSTÍ:

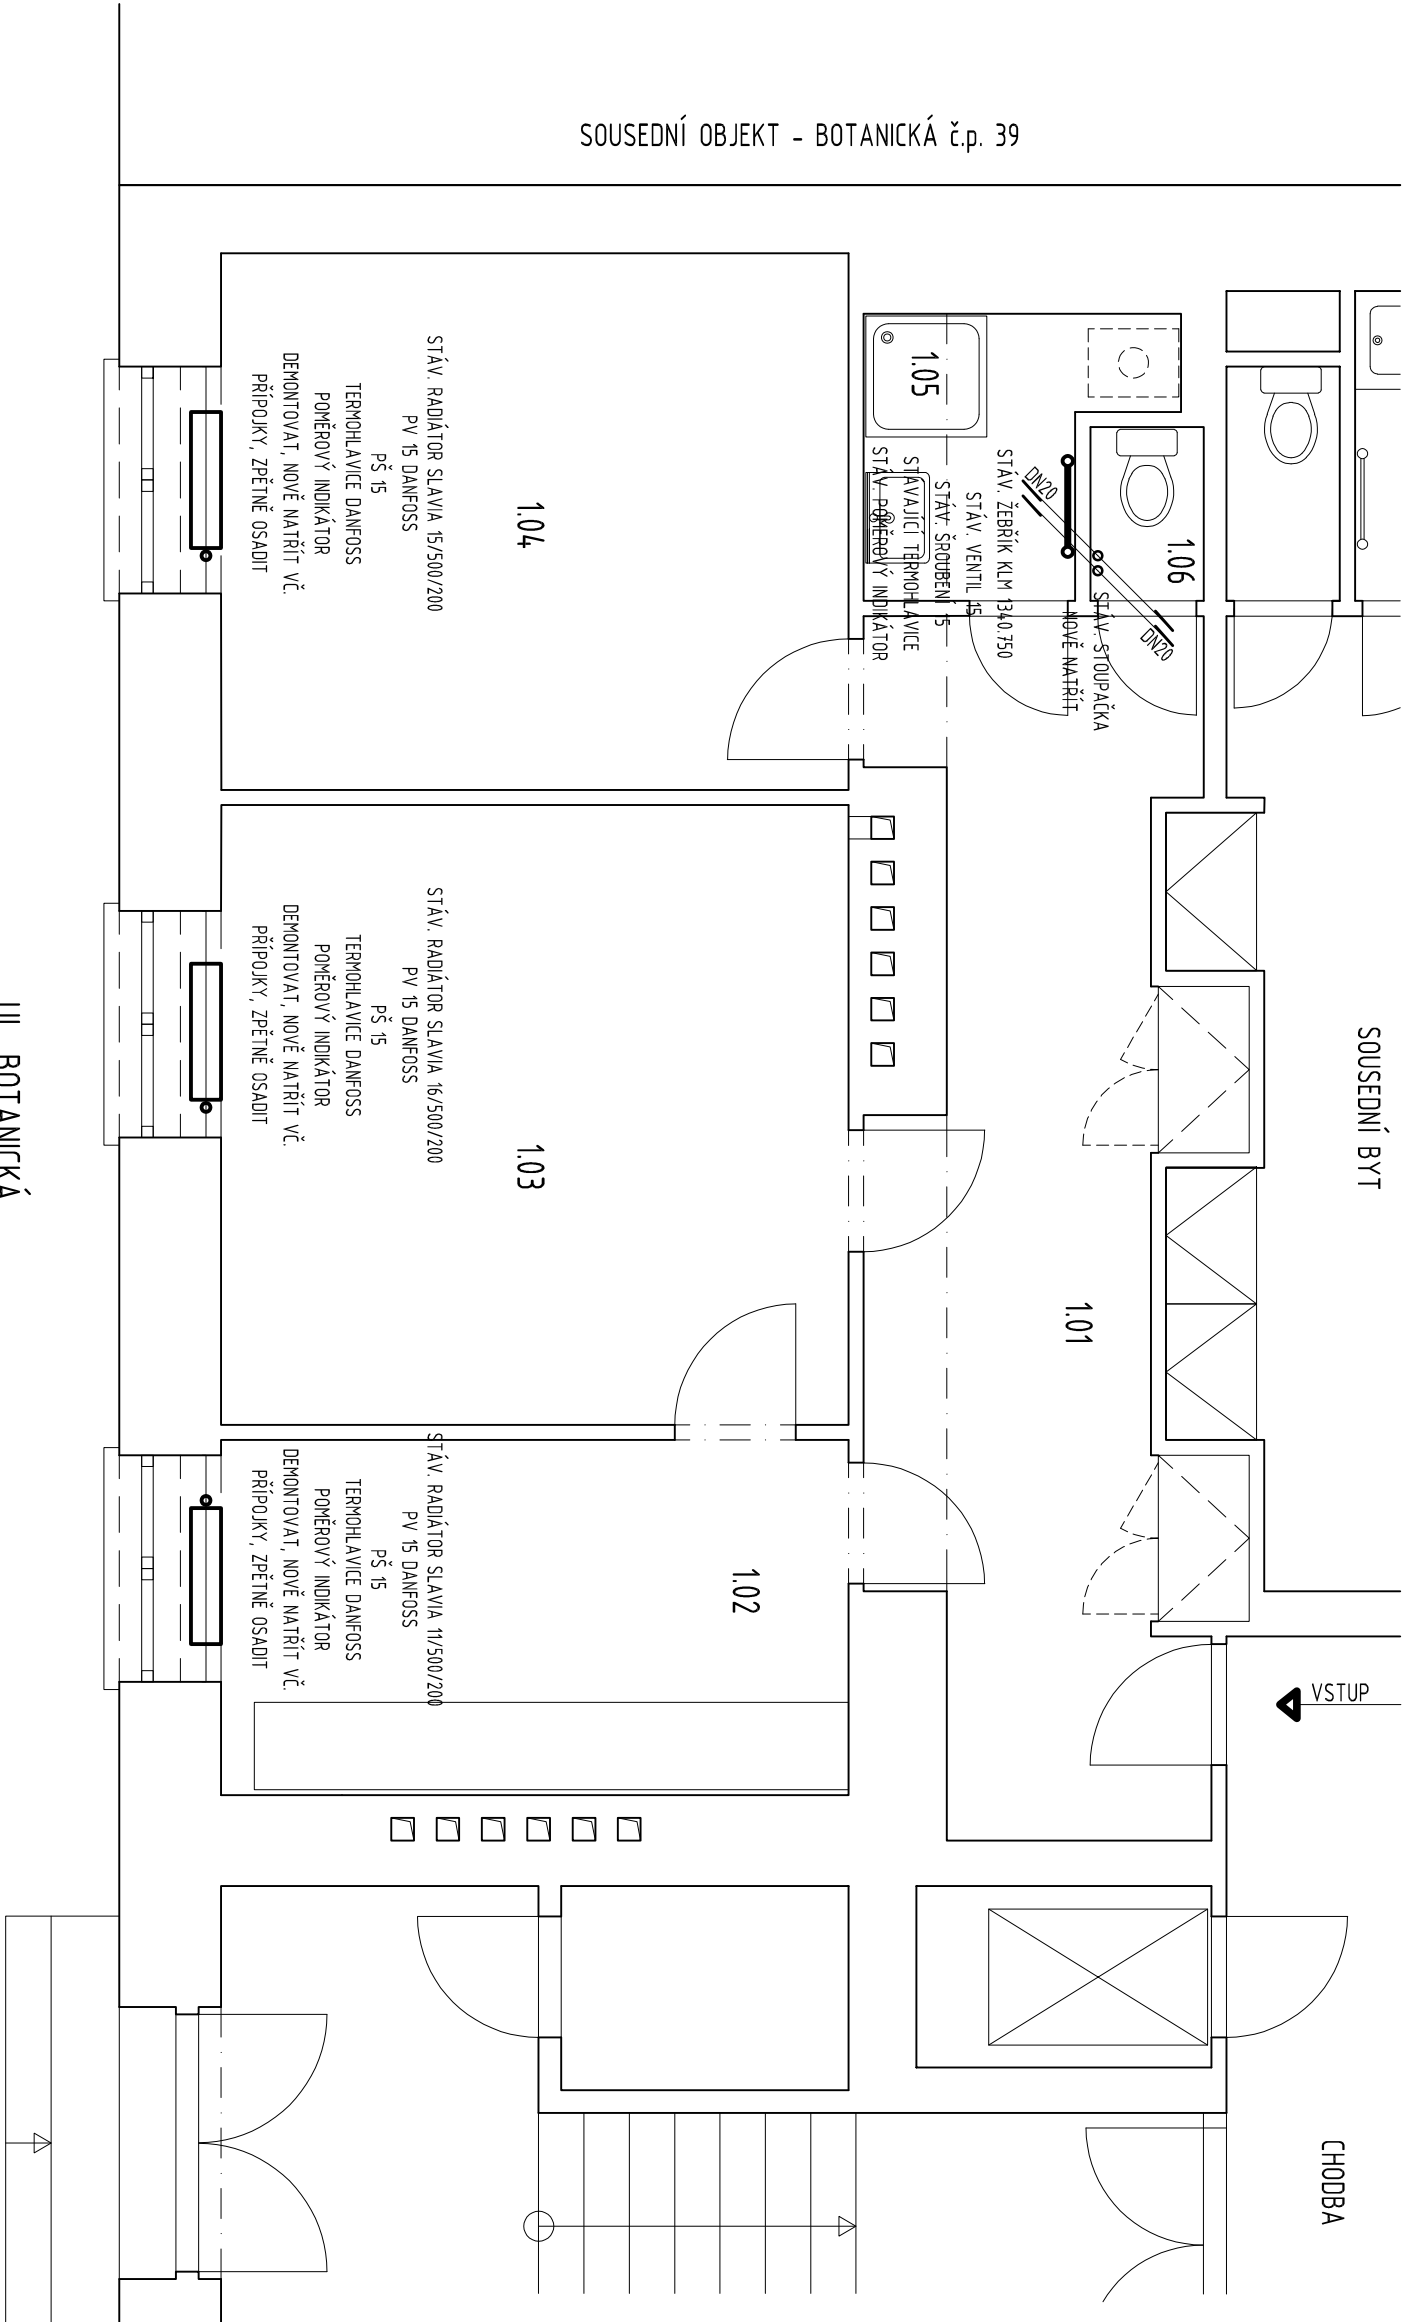

AKCE:	OPRAVA BYTU			STUPEŇ PD:	DOKUMENTACE PRO PROVÁDĚNÍ STAVBY - DPS		
	Botanická 41, 602 00 BRNO			OBJEKT:	Bytová jednotka - Brno, Botanická 41 byt č.1		
	Byt č. 1			PROFES:	D.1.4.a - VYTÁPĚNÍ		
INVESTOR A OBJEDNATEL:	Úřad městské části města Brna Dompláněská 2, 601 69 Brno			ZAKÁZKOVÉ ČÍSLO:	20189311-4		
MÍSTO STAVBY:	Botanická 826/41, 602 00 Brno - byt č.1 parc. č.1682/1, k. ú. Veveří			DATUM:	08/2021		
GENERÁLNÍ PROJEKTANT:	INTAR a.s. Bezručova 811/71a, 602 00 Brno tel.: +420 543 422 211 www.intar.cz, info@intar.cz			FORMÁT:	3 x A4		
VEDOUcí PROJEKTU:	ING. JOSEF KATOLICKÝ, jkatolicky@intar.cz			KOPIE:			
HLAVNÍ INŽENÝR PROJEKTU:	ZKRATOCHMILOVÁ, zkratochmilova@intar.cz			MĚŘÍTKO:	1:50		
ZHOTOVITEL ČÁSTI:				VÝKRES:	Půdorys 1.np - byt č.1		
ODPOVĚDNÝ PROJEKTANT:	Hyněk FARKA, hfarka@intar.cz			EVIDENČNÍ ČÍSLO:	20189311_D.1.4.a_03		
VYPRACOVAL:	Hyněk FARKA, hfarka@intar.cz			ČÍSLO VÝKRESU:	03		
				REVIZE:			