


PŮDORYS 1.NP - byt č. 1 - nový stav M1:50
Botanická 41

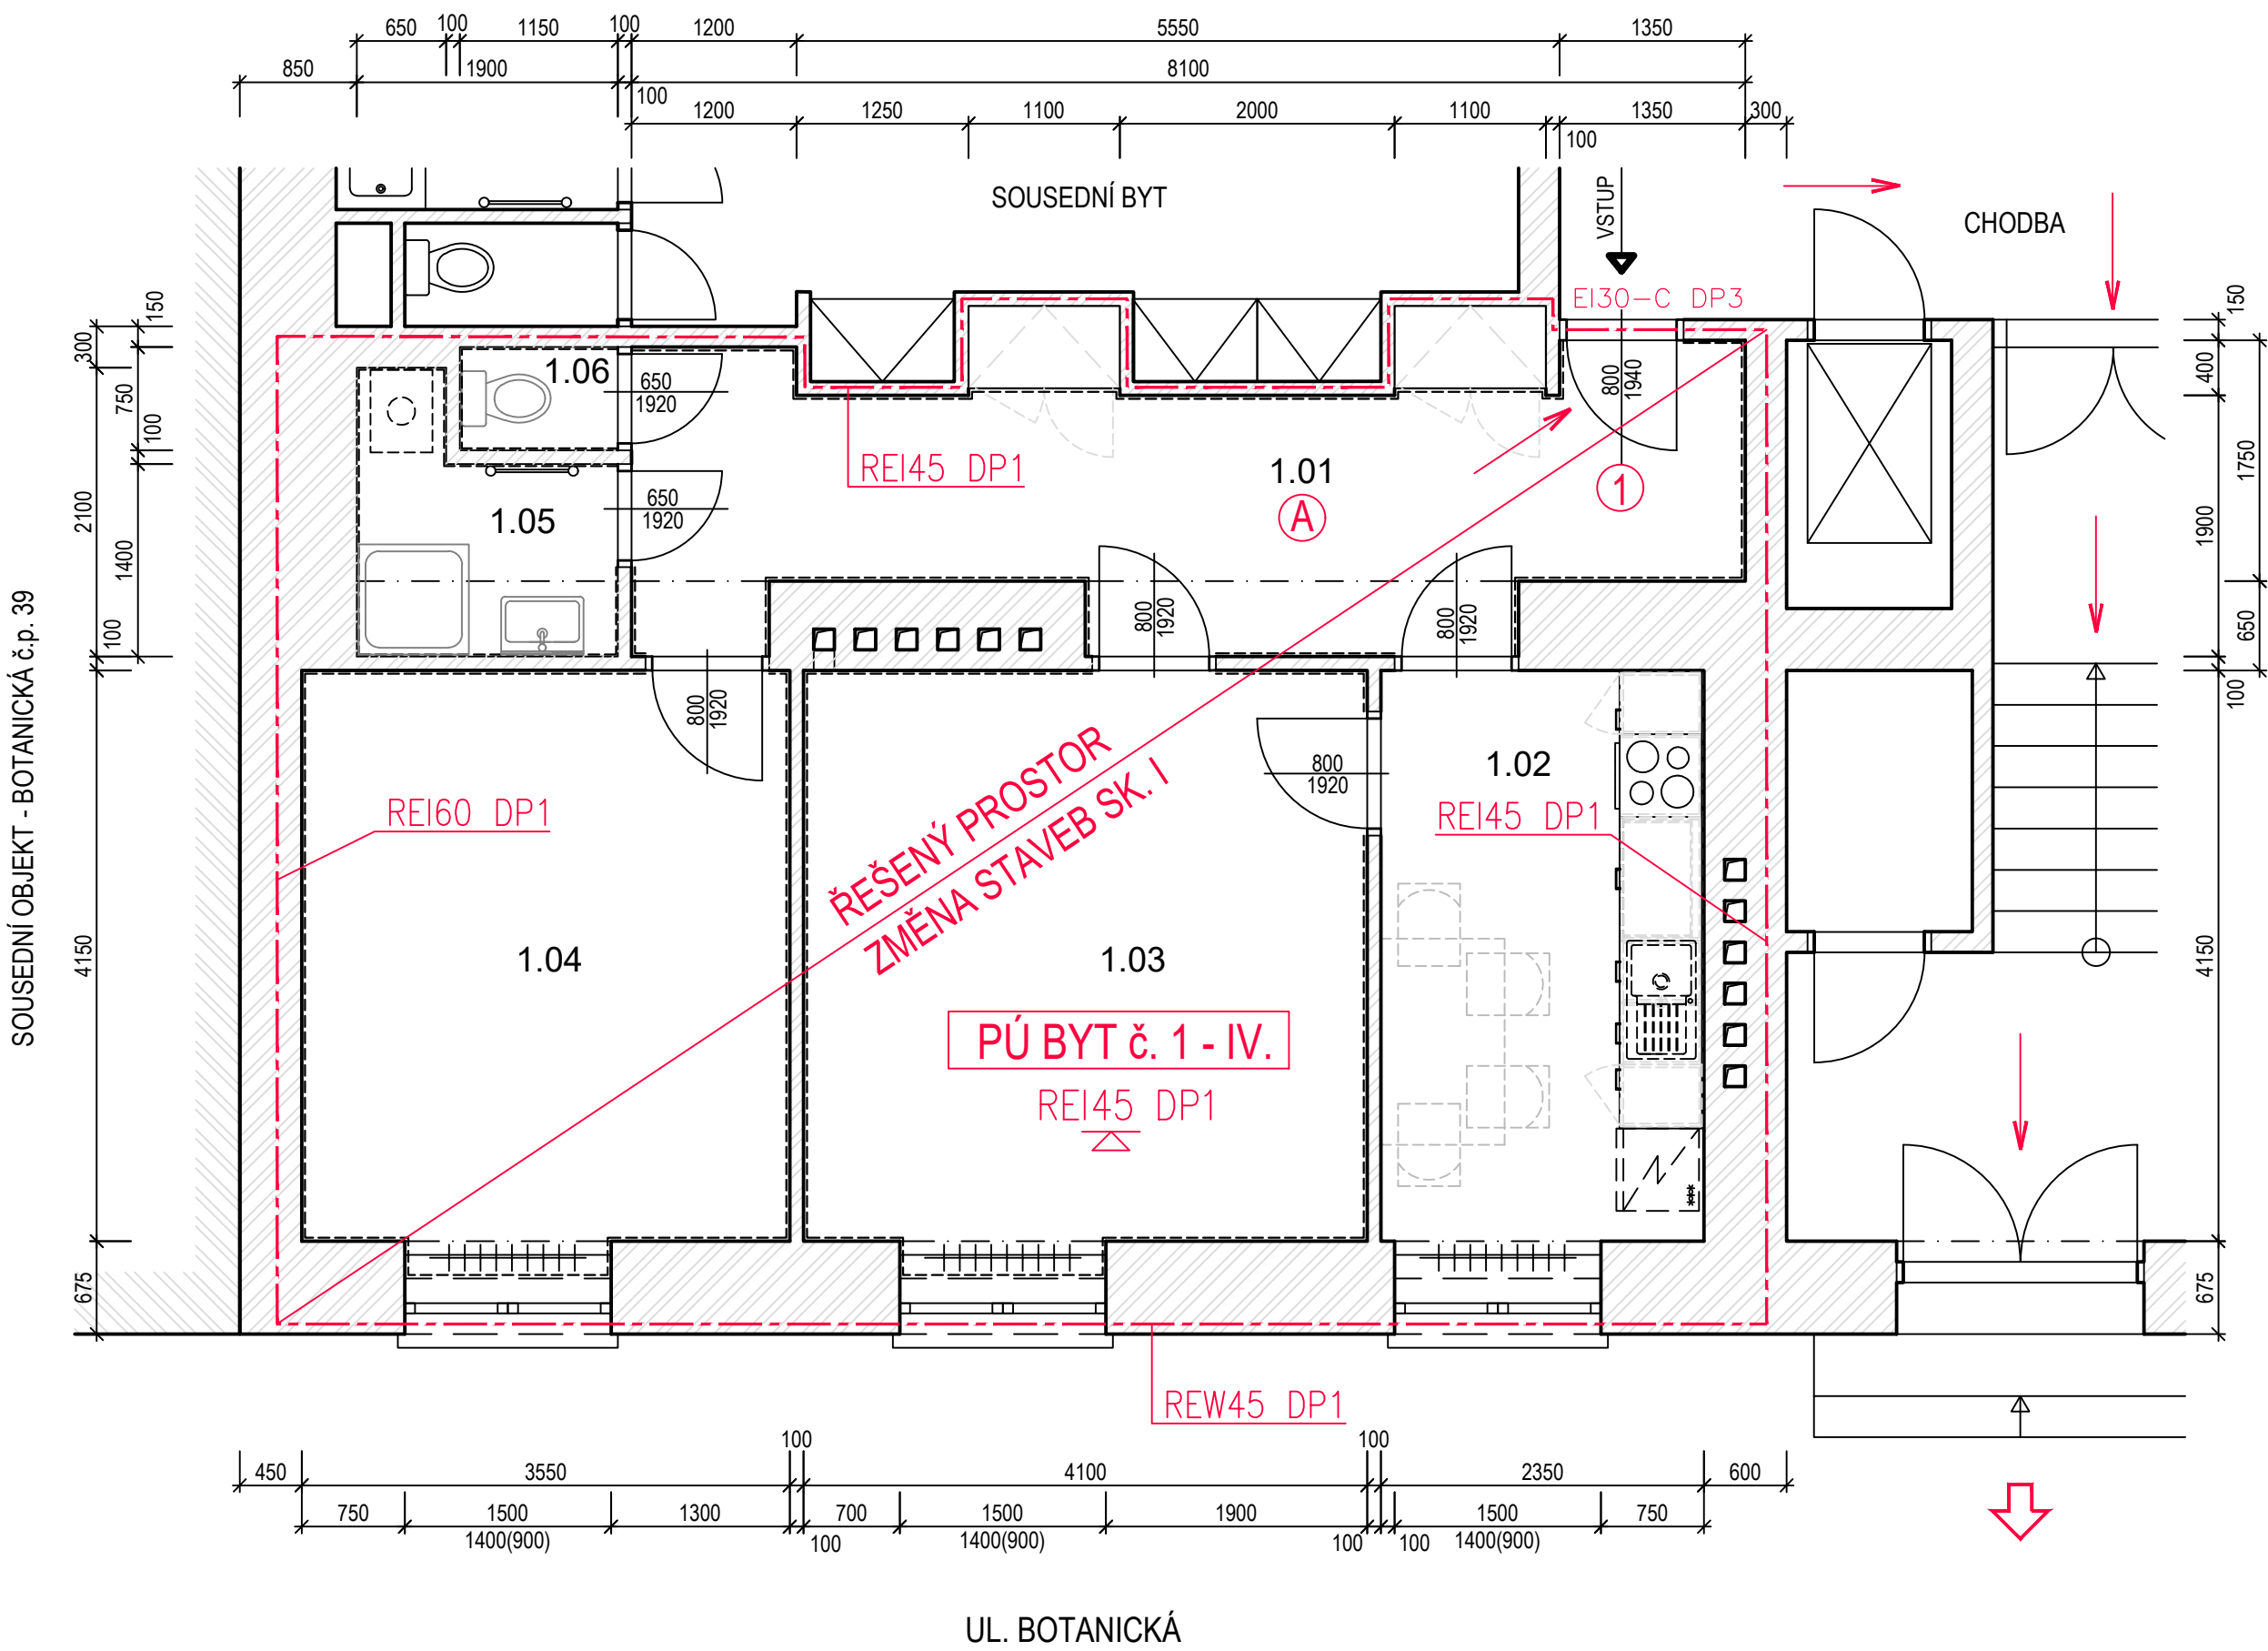


LEGENDA MÍSTNOSTÍ:

ČÍSLO MÍSTNOSTI	ÚČEL MÍSTNOSTI	PLOCHA m²	S.V. m	PODLAHA	STĚNY
1.01	PŘEDSÍŇ	15,98	2,60/2,40	PLOV.PODLAHA-REPASE	
1.02	KUCHYŇ	10,24	2,60	PVC	
1.03	POKOJ	17,42	2,60	PLOV.PODLAHA-REPASE	
1.04	POKOJ	15,14	2,60	PLOV.PODLAHA-REPASE	
1.05	KOUPELNA	3,12	2,40	DLAŽBA	KERAM.OBKLD v.2100mm
1.06	WC	0,86	2,60	DLAŽBA	KERAM.SOKL v.100mm

CELKOVÁ PLOCHA BYTOVÉ JEDNOTKY 62,76m²

LEGENDA:

- HRANICE POŽÁRNÍHO ÚSEKU
- ← SMĚR ÚNIKU
- ↖ VÝCHOD DO VOLNÉHO PROSTORU
- ▲ PHP PŘENOSNÝ HASICÍ PŘÍSTROJ - STÁVAJÍCÍ
- Ⓜ HADICOVÝ SYSTÉM (HYDRANT) - STÁVAJÍCÍ
- Ⓐ ZAŘÍZENÍ AUTONOMNÍ DETEKCE A SIGNALIZACE
- ① POŽÁRNÍ UZÁVĚR EI30-C DP3

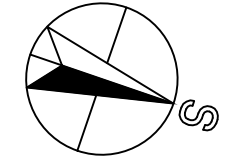

AKCE: OPRAVA BYTU Botanická 41, 602 00 BRNO Byt č. 1		STUPEŇ PD: DOKUMENTACE PRO PROVÁDĚNÍ STAVBY - DPS	
INVESTOR A OBJEDNATEL: Úřad městské části města Brna Dominikánská 2, 601 69 Brno		OBJEKT: Bytová jednotka - Brno, Botanická 41, byt č.1	
MÍSTO STAVBY: Botanická 826/41, 602 00 Brno - byt č.1 parc. č.1662/1; k. ú. Veverí		PROFESE: D.1.3 - POŽÁRNĚ BEZPEČNOSTNÍ ŘEŠENÍ	
GENERÁLNÍ PROJEKTANT: INTAR a.s. Bezručova 81/17a, 602 00 Brno tel.: +420 543 422 211 www.intar.cz, info@intar.cz		ZAKÁZKOVÉ ČÍSLO: 20189311-4 DATUM: 08/2021 FORMÁT: 3 x A4 KOPIE: 1:50	
VEDOUcí PROJEKTU: ING. JOSEF KATOLICKÝ, jkatolicky@intar.cz		MĚŘITKO: 1:50	
HLAVNÍ INŽENÝR PROJEKTU: Z.KRATOCHVILOVÁ, zkratochvilova@intar.cz		VÝKRES: Půdorys 1.np - byt č.1 SCHÉMA PO	
ZHOTOVITEL ČÁSTI:		EVIDENČNÍ ČÍSLO: 20189311_D.1.3_02	
ODPOVĚDNÝ PROJEKTANT: ING. JANA MACÍKOVÁ, jmacikova@intar.cz		ČÍSLO VÝKRESU: 02	
VYPRACOVAL: ING. JANA MACÍKOVÁ, jmacikova@intar.cz		REVIZE:	