



OBVOD Č: 1 2 21 22 23 24 25 26 27 28 29 31 32 33 34 35 36

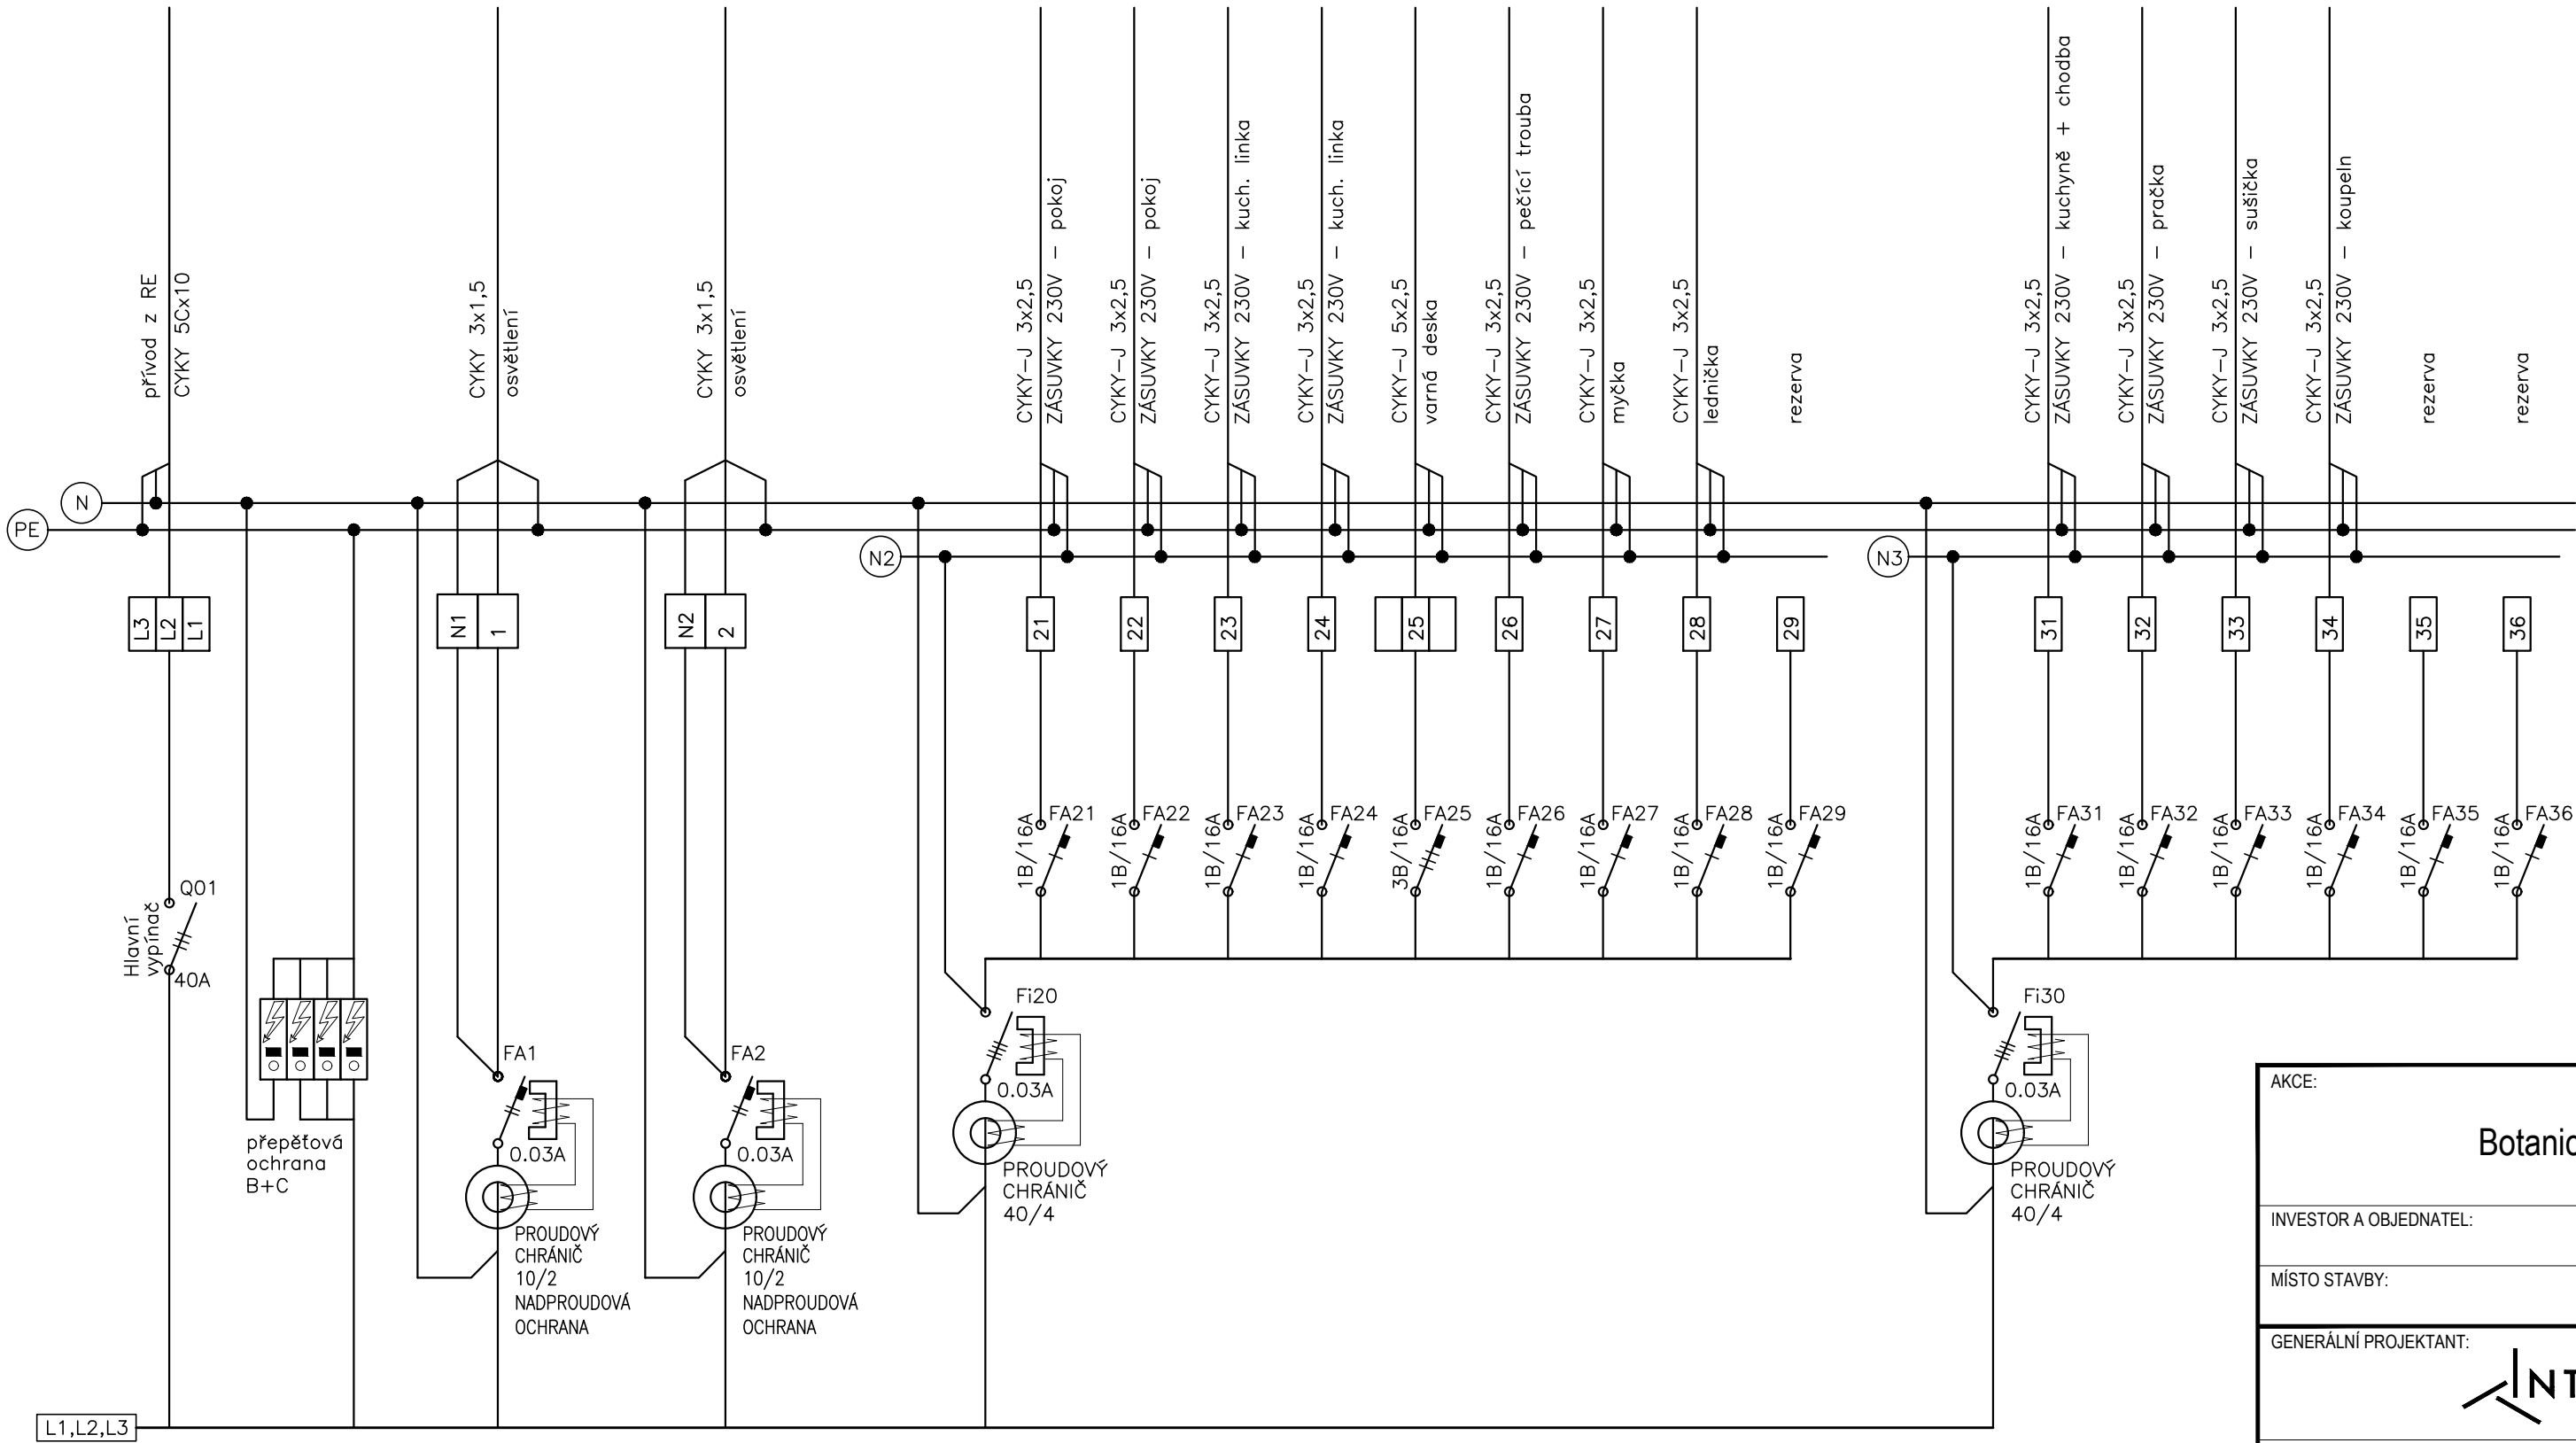

ROZVODNICE RB

nástěnná
oceloplechová skříň pro 72 mod
rozměr: 550x500x161mm
krytí IP44/20

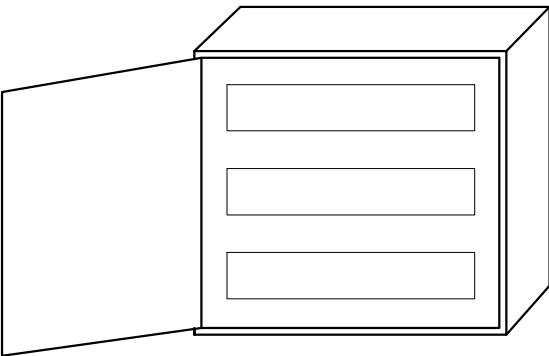

AKCE:		STUPEŇ PD: DOKUMENTACE PRO PROVÁDĚNÍ STAVBY - DPS	
OPRAVA BYTU Botanická 41, 602 00 BRNO Byt č. 1		OBJEKT: Bytová jednotka - Brno, Botanická 43, byt č.12	
INVESTOR A OBJEDNATEL: Úřad městské části města Brna Dominikánská 2, 601 69 Brno		PROFESE: D.1.4.g Silnoproudá elektrotechnika	
MÍSTO STAVBY: Botanická 826/41, 602 00 Brno - byt č.1 parc. č. 1662/1; k. ú. Veverí		ZAKÁZKOVÉ ČÍSLO: 20189311-4	AUTORIZACE:
GENERÁLNÍ PROJEKTANT: INTAR a.s. Bezručova 81/17a, 602 00 Brno tel.: +420 543 422 211 www.intar.cz, info@intar.cz		DATUM: 08/2021	
VEDOUcí PROJEKTU: ING. JOSEF KATOLICKÝ, jkatolicky@intar.cz		FORMÁT: 3 × A4	
HLAVNÍ INŽENÝR PROJEKTU: Z.KRATOCHVILOVÁ, zkratochvilova@intar.cz		KOPIE:	
ZHOTOVITEL ČÁSTI:		MĚŘÍTKO:	Rozvaděč RB - Botanická 43-12
ODPOVĚDNÝ PROJEKTANT: ING. ZDENĚK ILLEK, zillek@intar.cz		VÝKRES:	
VYPRACOVAL: MAREK PUNČOCHÁŘ, mpuncochar@intar.cz		EVIDENČNÍ ČÍSLO: 20189311_D.1.4.g_03	
		ČÍSLO VÝKRESU: 03	
		REVIZE:	