


UL. HRNČÍŘSKÁ

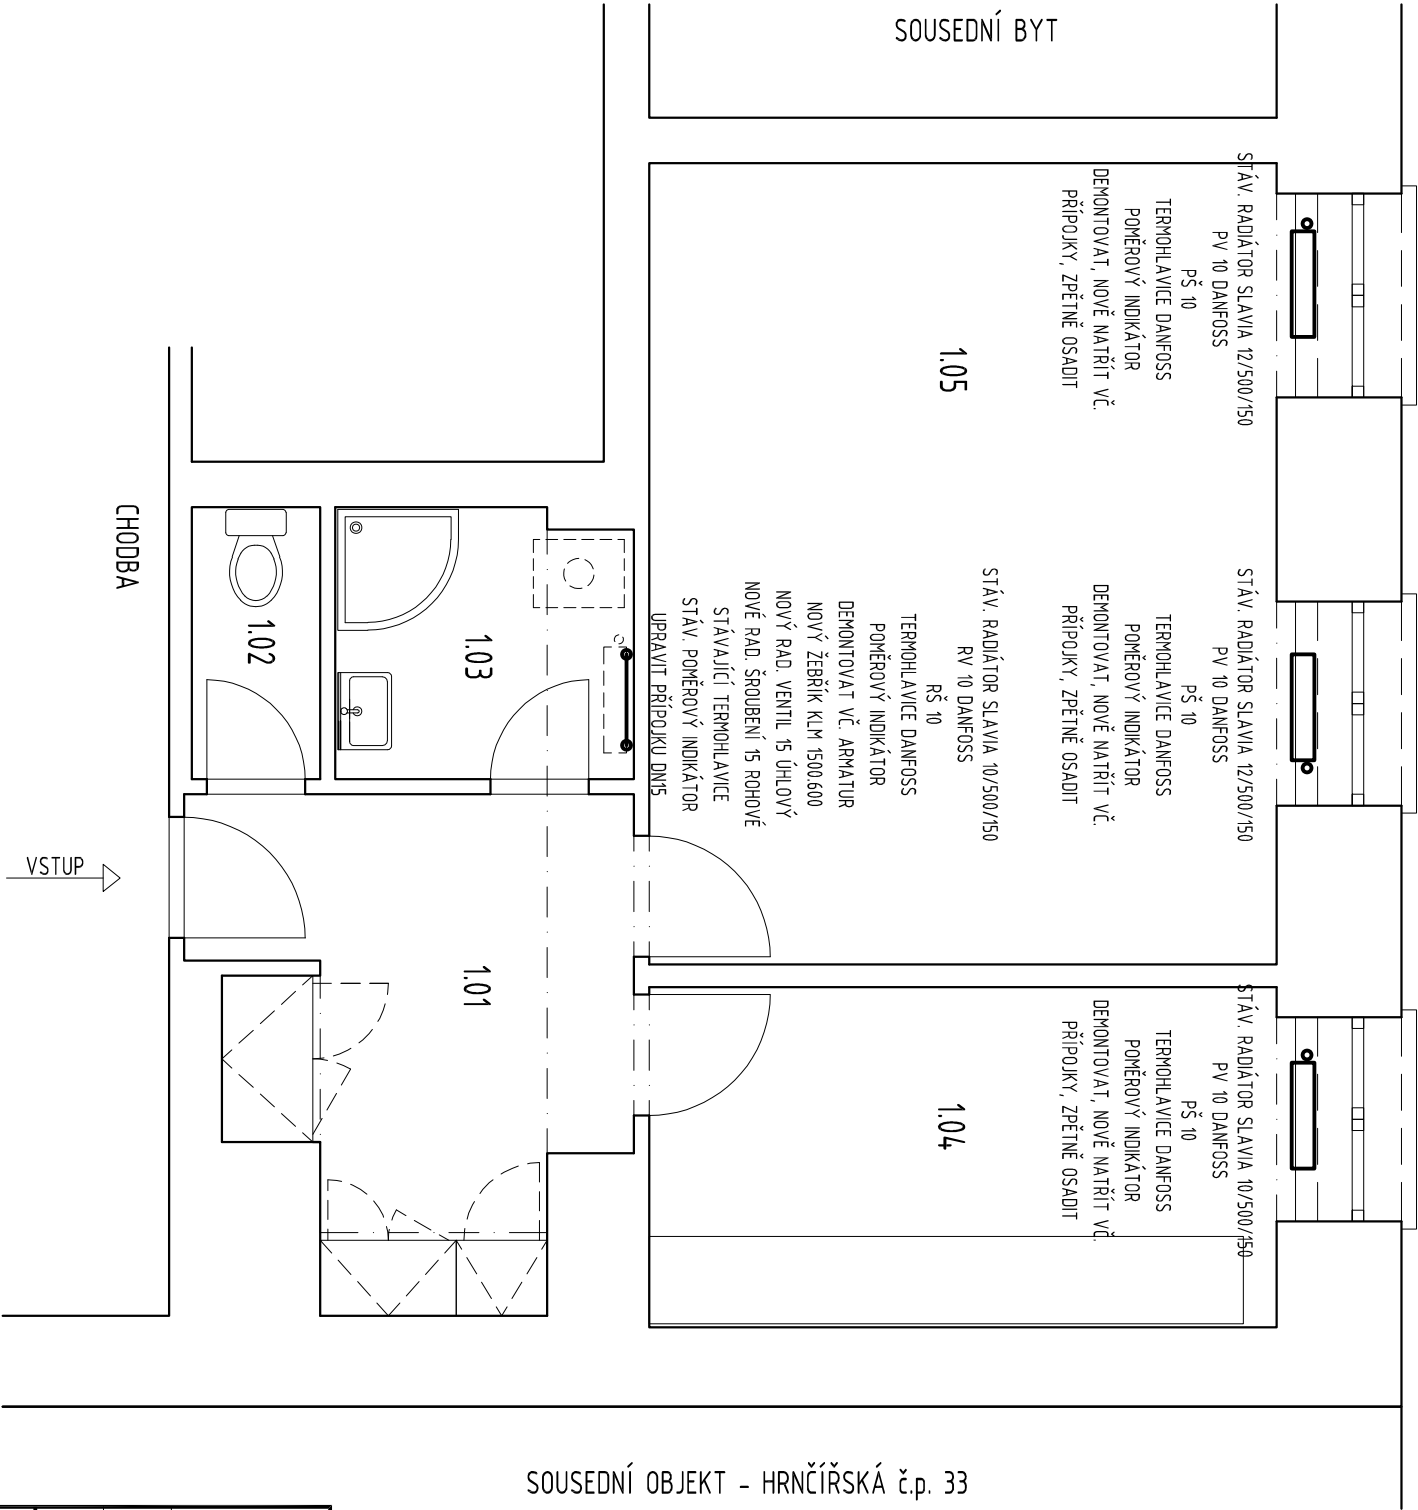

SOUSEDNÍ OBJEKT - HRNČÍŘSKÁ č.p. 33

LEGENDA MÍSTNOSTÍ:

ČÍSLO MÍSTNOSTI	ÚČEL MÍSTNOSTI	PLOCHA m ²	S.V. m
1.01	PŘEDSÍŇ	8,49	2,60/2,35
1.02	WC	1,53	2,60
1.03	KOUPELNA	3,47	2,60
1.04	KUCHYŇ	9,70	2,60
1.05	POKoj	22,72	2,60



AKCE:	OPRAVA BYTU		
	Botanická 68, 602 00 BRNO		
	Byť č. 1		
	STUPEŇ PD: DOKUMENTACE PRO PROVÁDĚNÍ STAVBY - DPS		
	OBJEKT: Byťová jednotka - Brno, Botanická 68, byť č.1		
INVESTOR A OBJEDNATEL:		PROFES:	
MÍSTO STAVBY:		AUTORIZACE:	
GENERÁLNÍ PROJEKTANT:		MĚŘITKO:	
VEDOUcí PROJEKTU:		VÝKRES:	
HLAVNÍ INŽENÝR PROJEKTU:		EVIDENČNÍ ČÍSLO:	
ZHOTOVITEL ČÁSTI:		ČÍSLO VÝKRESU:	
ODPOVĚDNÝ PROJEKTANT:		REVIZE:	
VYPRACOVAL:			