PŮDORYS 1.NP - byt č. 1 - nový stav M1:50

Botanická 68

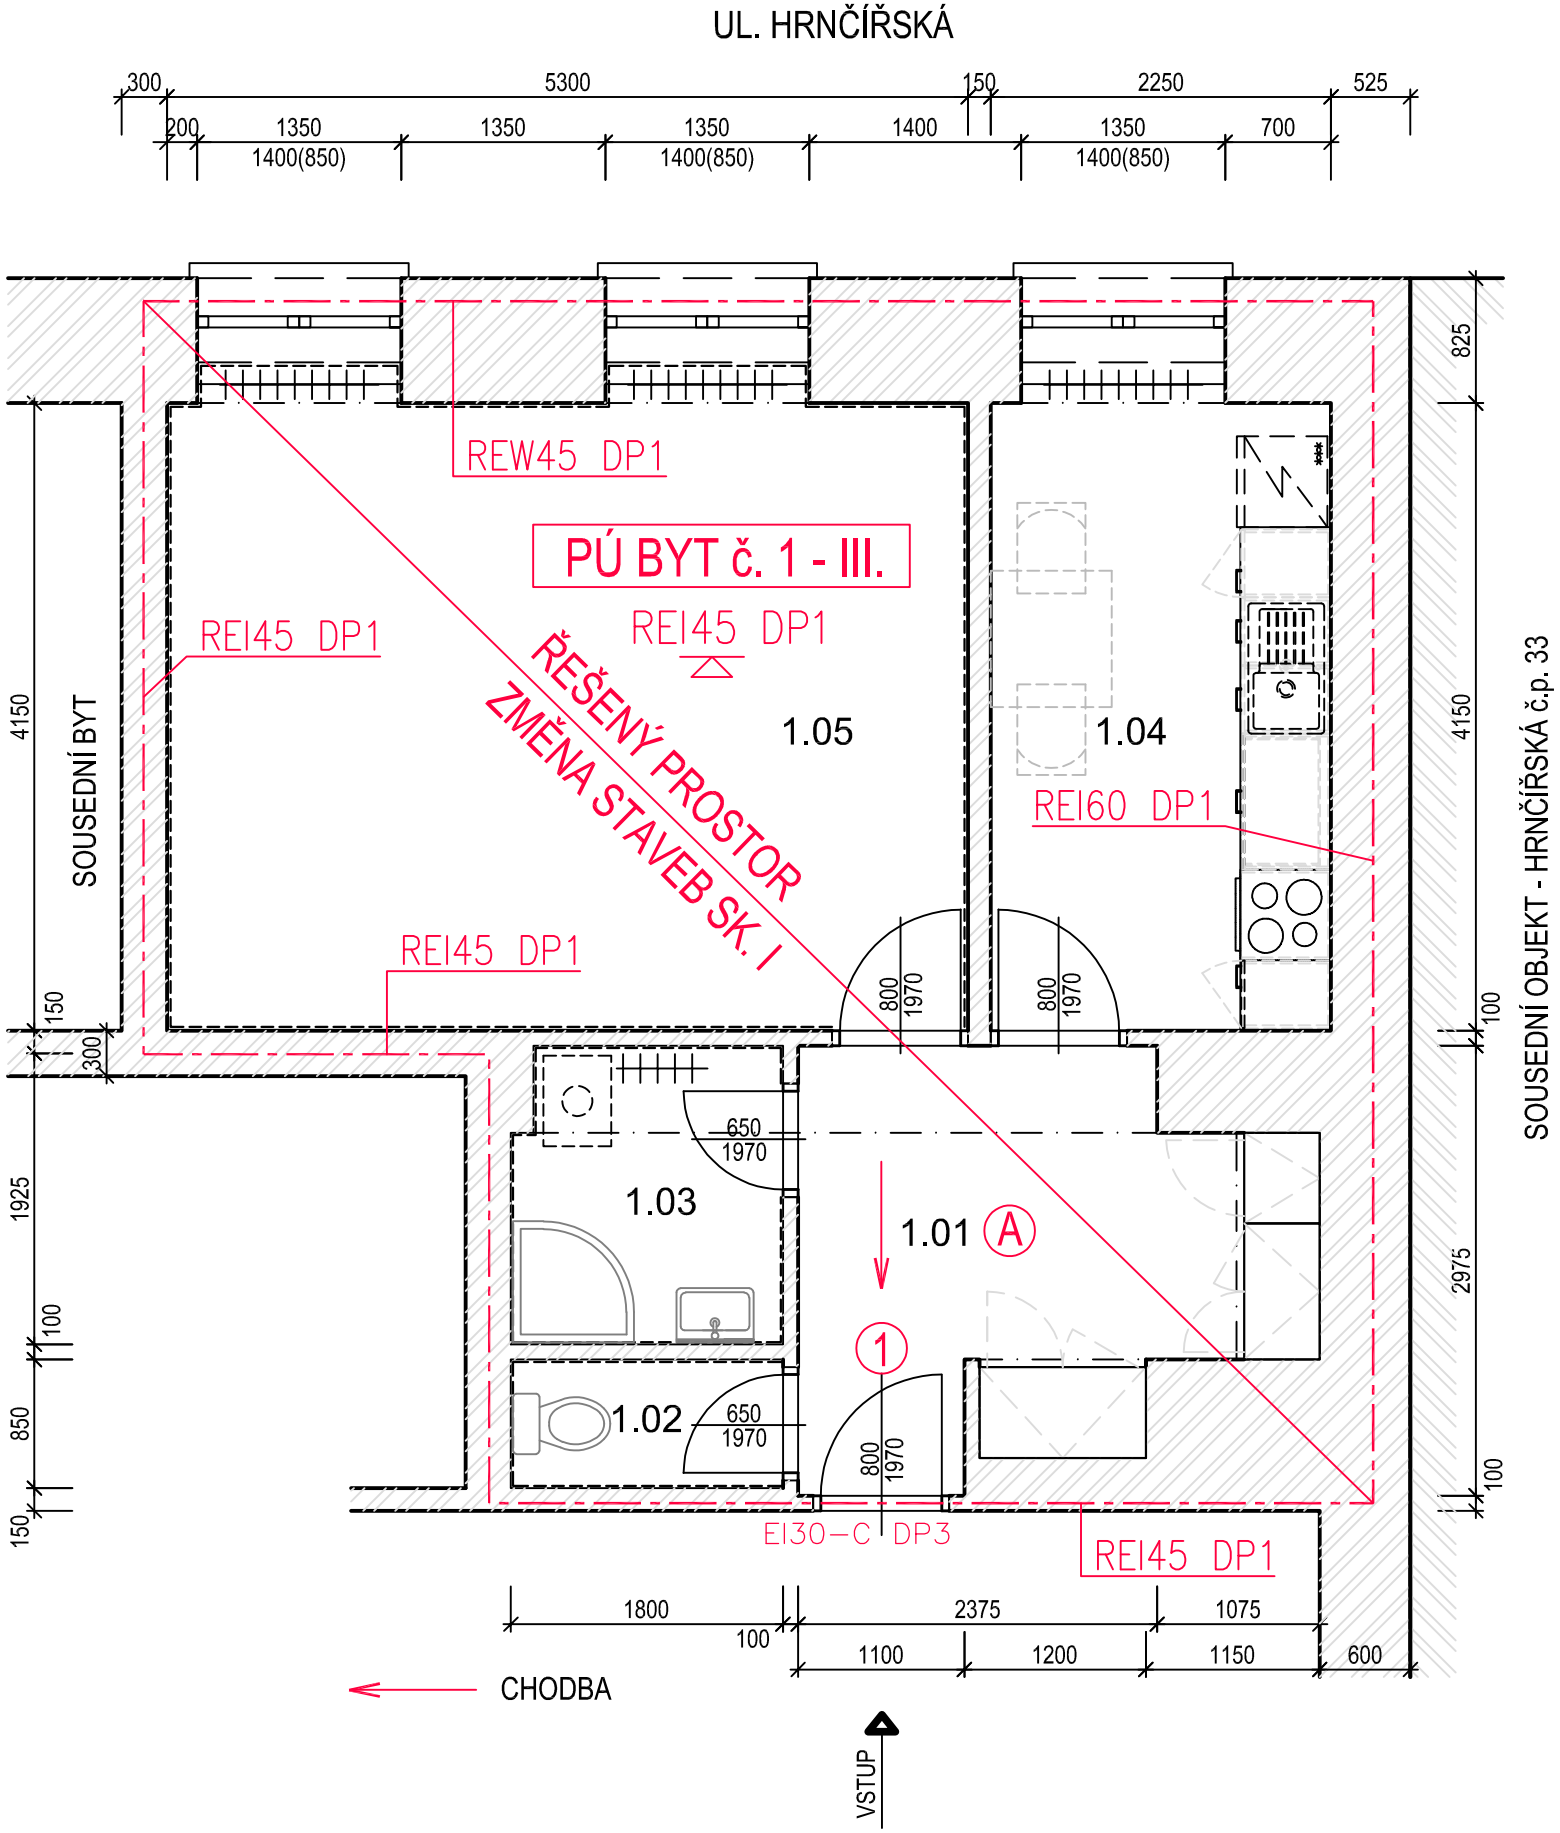

LEGENDA MÍSTNOSTÍ:

ČÍSLO MÍSTNOSTI	ÚČEL MÍSTNOSTI	PLOCHA m^2	S.V. m	PODLAHA	STĚNY	POZNÁMKA
1.01	PŘEDSÍŇ	8,54	2,60/2,35	PVC	VESTAVĚNÉ SKŘÍNĚ	VESTAVĚNÉ SKŘÍNĚ - REPASE - VYČISIT, OBROUSIT, NOVÝ NÁTĚR
1.02	WC	1,53	2,60	DLAŽBA	KERAM.SOKL v. 100 mm	
1.03	KOUPELNA	3,47	2,60	DLAŽBA	KERAM.OBKLAD v. 2100 mm	SPRCHOVÝ KOUT 800x800mm ČTVRTKRUHOVÝ
1.04	KUCHYŇ	9,70	2,60	PVC		
1.05	POKOJ	22,72	2,60	PARKETY	DŘEVĚNÉ LIŠTY	PARKETY PŘETMELIT, OBROUSIT POVRCH OŠETŘIT OLEJ NEBO VOSK

CELKOVÁ PLOCHA BYTOVÉ JEDNOTKY 45,96m^2

LEGENDA:

- HRANICE POŽÁRNÍHO ÚSEKU
- SMĚR ÚNIKU
- VÝCHOD DO VOLNÉHO PROSTORU
- PHP — PŘENOSNÝ HASICÍ PŘÍSTROJ - STÁVAJÍCÍ
- H — HADICOVÝ SYSTÉM (HYDRANT) - STÁVAJÍCÍ
- A — ZAŘÍZENÍ AUTONOMNÍ DETEKCE A SIGNALIZACE
- 1 — POŽÁRNÍ UZÁVĚR EI30-C DP3

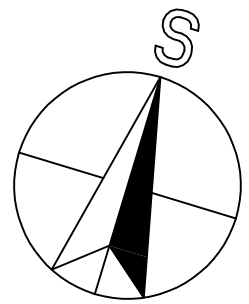

AKCE:	OPRAVA BYTU Botanická 68, 602 00 BRNO Byt č. 1	STUPEŇ PD:	DOKUMENTACE PRO PROVÁDĚNÍ STAVBY - DPS
		OBJEKT:	Bytová jednotka - Brno, Botanická 68, byt č.1
		PROFESE:	D.1.3 - POŽÁRNĚ BEZPEČNOSTNÍ ŘEŠENÍ
INVESTOR A OBJEDNATEL:	Úřad městské části města Brna Dominikánská 2, 601 69 Brno	ZAKÁZKOVÉ ČÍSLO:	20189311-4
MÍSTO STAVBY:	Botanická 934/68, 602 00 Brno - byt č.1 parc. č.1676; k. ú. Veveří	DATUM:	08/2021
		FORMÁT:	2 × A4
GENERÁLNÍ PROJEKTANT:	INTAR a.s. Bezručova 81/17a, 602 00 Brno tel.: +420 543 422 211 www.intar.cz, info@intar.cz	KOPIE:	
VEDOUCÍ PROJEKTU:	ING. JOSEF KATOLICKÝ, jkatolicky@intar.cz	MĚŘÍTKO:	1:50
HLAVNÍ INŽENÝR PROJEKTU:	Z.KRATOCHVILOVÁ, zkratochvilova@intar.cz		
ZHOTOVITEL ČÁSTI:		VÝKRES:	Půdorys 1.np - byt č.1 SCHÉMA PO
ODPOVĚDNÝ PROJEKTANT:	ING. JANA MACÍKOVÁ, jmacikova@intar.cz	EVIDENČNÍ ČÍSLO:	20189311_D.1.3_02
VYPRACOVAL:	ING. JANA MACÍKOVÁ, jmacikova@intar.cz	ČÍSLO VÝKRESU:	02
		REVIZE:	

AUTORIZACE: