




OBVOD Č:

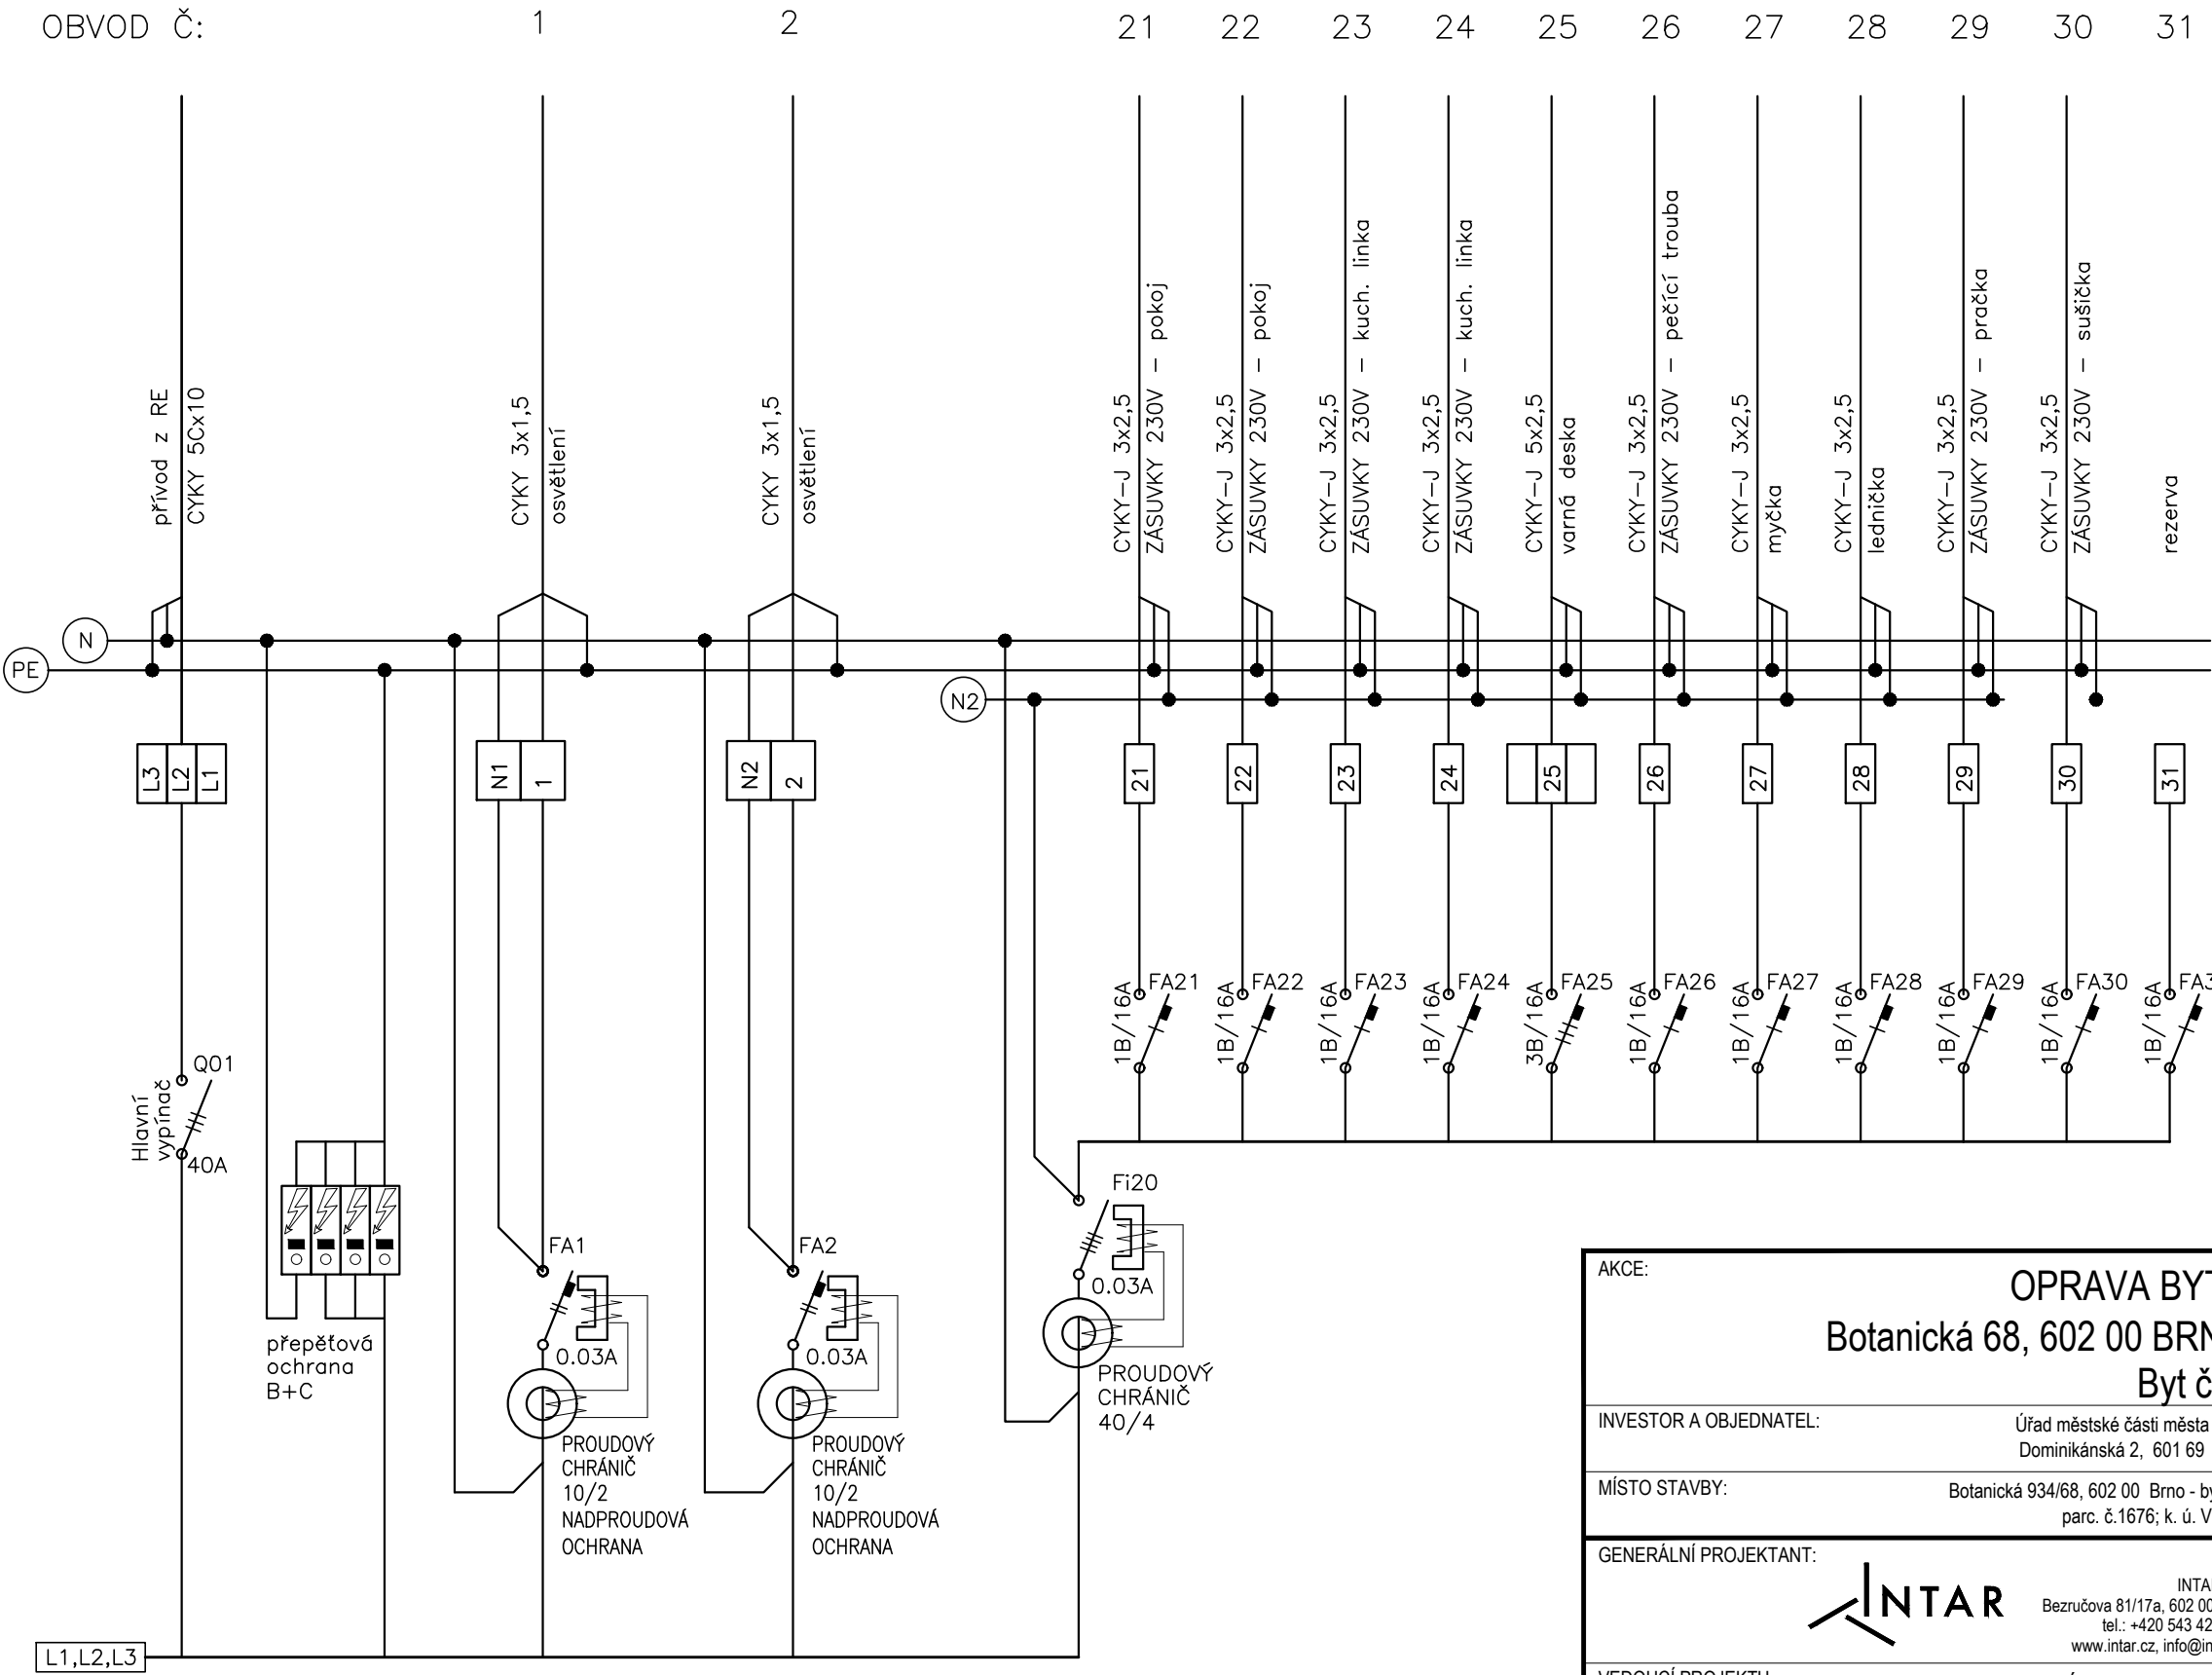

ROZVODNICE RB

nástěnná
oceloplechová skříň pro 72 mod
rozměr: 550x500x161mm
krytí IP44/20

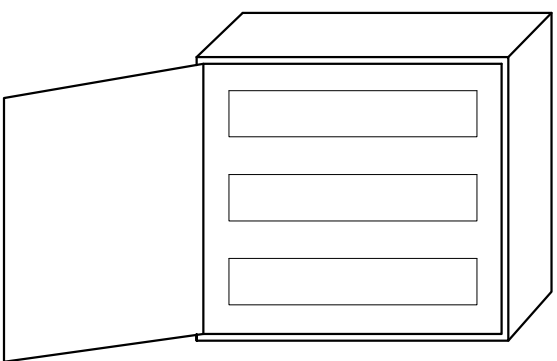

AKCE:		OPRAVA BYTU Botanická 68, 602 00 BRNO Byt č. 1		STUPEŇ PD: DOKUMENTACE PRO PROVÁDĚNÍ STAVBY - DPS	
INVESTOR A OBJEDNATEL:		Úřad městské části města Brna Dominikánská 2, 601 69 Brno		OBJEKT: Bytová jednotka - Brno, Botanická 68, byt č.1	
MÍSTO STAVBY:		Botanická 934/68, 602 00 Brno - byt č.1 parc. č.1676; k. ú. Veverí		PROFESE: D.1.4.g Silnoproudá elektrotechnika	
GENERÁLNÍ PROJEKTANT:		<div><div>INTAR a.s. Bezručova 81/17a, 602 00 Brno tel.: +420 543 422 211 www.intar.cz, info@intar.cz</div></div>		ZAKÁZKOVÉ ČÍSLO: 20189311-4	
VEDOUcí PROJEKTU:		ING. JOSEF KATOLICKÝ, jkatolicky@intar.cz		DATUM: 08/2021	
HLAVNÍ INŽENÝR PROJEKTU:		Z.KRATOCHVILOVÁ, zkratochvilova@intar.cz		FORMÁT: 2 × A4	
ZHOTOVITEL ČÁSTI:				KOPIE:	
ODPOVĚDNÝ PROJEKTANT:		ING. ZDENĚK ILLEK, zillek@intar.cz		MĚŘÍTKO:	
VYPRACOVAL:		MAREK PUNČOCHÁŘ, mpuncochar@intar.cz		VÝKRES: Rozvaděč RB - Botanická 68-1	
				EVIDENČNÍ ČÍSLO: 20189311_D.1.4.g_03	
				ČÍSLO VÝKRESU: 03	
				REVIZE:	