


LEGENDA MÍSTNOSTÍ:


ČÍSLO MÍSTNOSTI	ÚČEL MÍSTNOSTI	PLŮCHA m ²	S.V. m
10.01	PŘEDSÍN	12,99	3,35
10.02	NEUSAZENO		
10.03	WC	1,84	3,35
10.04	KUCHYŇ	9,46	3,35
10.05	POKOJ	14,44	3,35
10.06	POKOJ	24,91	3,35
10.07	POKOJ	26,33	3,35
10.08	POKOJ	13,03	3,35
10.09	KOUPELNA	5,81	3,35

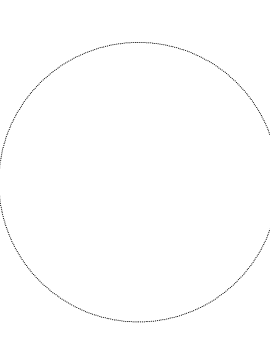



AKCE:	OPRAVA BYTU			STUPEŇ PD:	DOKUMENTACE PRO PROVÁDĚNÍ STAVBY - DPS					
	Hmčičská 21, 602 00 BRNO			OBJEKT:	Bytová jednotka - Brno, Hmčičská 21, byt č. 10					
	Byt č. 10			PROJESE:	D.1.4.a - VYTÁPĚNÍ					
INVESTOR A OBJEDNATEL:	Úřad městské části města Brna Dominikánská 2, 601 69 Brno			ZAKÁZKOVÉ ČÍSLO:	20189311-4					
MÍSTO STAVBY:	Hmčičská 814/ 21, 602 00 Brno - byt č.10 parc. č.1735; k. ú. Veverř			DATUM:	08/2021					
GENERALNÍ PROJEKTANT:	INTAR a.s. Bernardova 811/17a, 602 00 Brno tel.: +420 543 422 211 www.intar.cz, info@intar.cz			FORMÁT:	6 x A4					
VEDOUcí PROJEKTU:	ING. JOSEF KATOLICKÝ, jkatlicky@intar.cz			KOPIE:						
HLAVNÍ INŽENÝR PROJEKTU:	Z. KRATOCHVILOVÁ, zkratochvilova@intar.cz			MĚŘÍTKO:				1:50		
ZHOTOVITEL ČÁSTI:	VÝKRES:			Půdorys 2.np - byt č.10						
ODPOVĚDNÝ PROJEKTANT:	Hynek FARKA, harka@intar.cz			EVIDENČNÍ ČÍSLO:	ČÍSLO VÝKRESU:					
VYPRACOVAL:	Hynek FARKA, harka@intar.cz			20189311_D.1.4.a_03	03					
					REVIZE:					

ZKAOV10

PARAMETRY TOPNÉHO SYSTÉMU:
7,3kW; 65°/50°C
4,27 l/h; 8,0kPa; 80 l

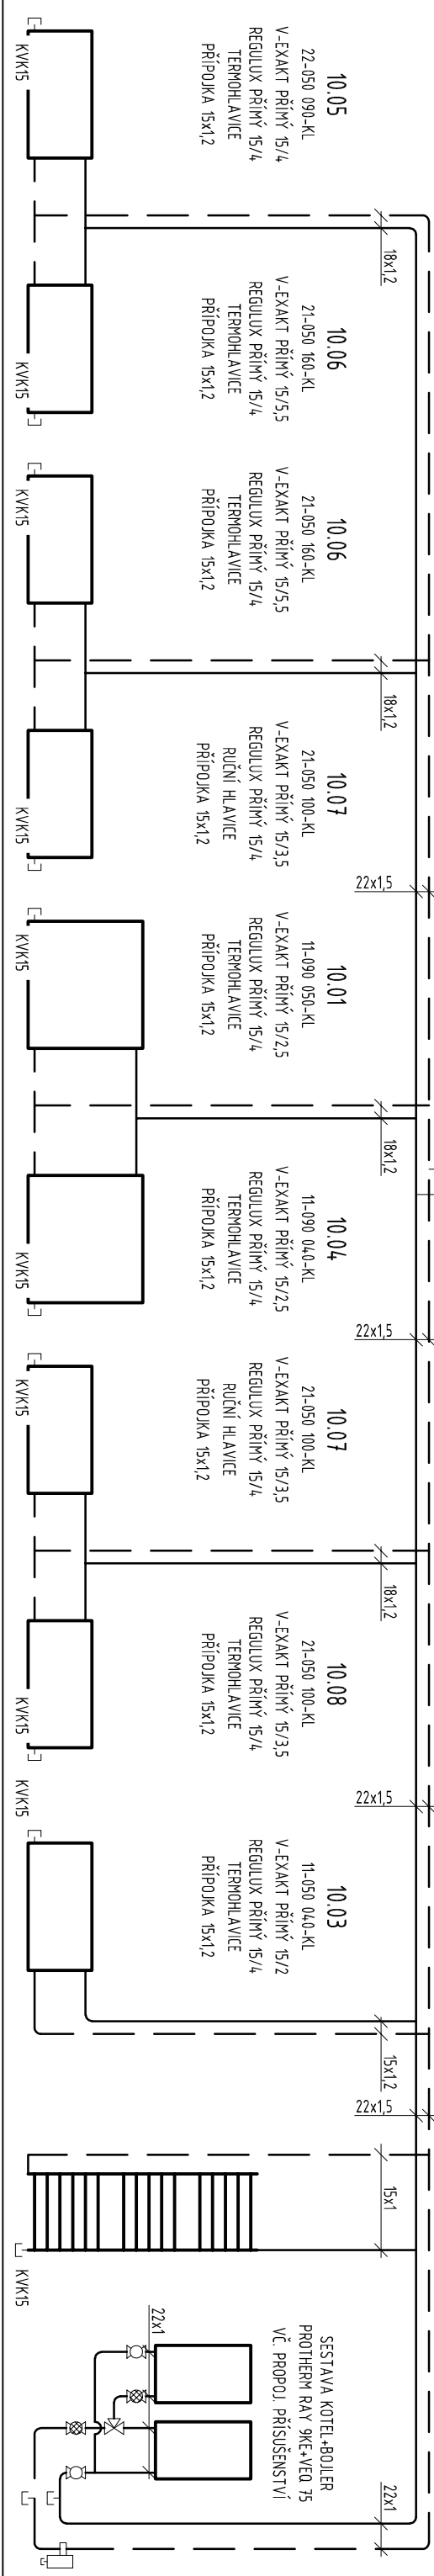

10.09
K.L.M 1820.600
2x KK 20
V-EXAKT PŘÍMÝ 15/3
2x KKF 20
REGULUX ROHOVÝ 15/4
2x KVK 15
TERMOHLAVICE
MAGNET. KALINIK DN20
3-CEST. VENTIL SOUČÁSTÍ
PŘÍPOJKA 15x12
PROPOJ. PŘÍSLUŠENSTVÍ

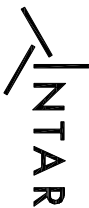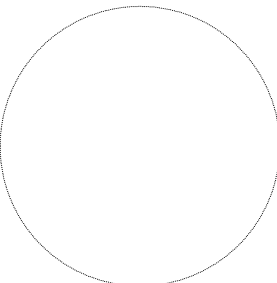AKCE:	OPRAVA BYTU			STUPEŇ PD: DOKUMENTACE PRO PROVÁDĚNÍ STAVBY - DPS		
	Hrnčířská 21, 602 00 BRNO			OBJEKT: Bytová jednotka - Brno, Hrnčířská 21, byt č. 10		
	Byt č. 10			PROFES: D.1.4.a - VYTÁPĚNÍ		
INVESTOR A OBJEDNATEL:	Úřad městské části města Brna Dominikánská 2, 601 69 Brno			ZAKÁZKOVÉ ČÍSLO: 20189311-4		
MÍSTO STAVBY:	Hrnčířská 814/ 21, 602 00 Brno - byt č.10 parc. č.1735; k. ú. Veverň			AUTORIZACE:		
GENERÁLNÍ PROJEKTANT:	<div><div></div><div>INTAR a.s. Bezručova 81/17a, 602 00 Brno tel.: +420 543 422 211 www.intar.cz, info@intar.cz</div></div>			KOPIE:		
VEDOUcí PROJEKTU:	ING. JOSEF KATOLICKÝ, jkatolicky@intar.cz			MĚŘITKO: ---		
HLAVNÍ INŽENÝR PROJEKTU:	Z.KRATOCHVÍLOVÁ, zkratochvilova@intar.cz					
ZHOTOVITEL ČÁSTI:						
ODPOVĚDNÝ PROJEKTANT:	Hynek FARKA, hfarka@intar.cz			EVIDENČNÍ ČÍSLO:		
VYPRACOVAL:	Hynek FARKA, hfarka@intar.cz			20189311_D.1.4.a_04		
				ČÍSLO VÝKRESU: 04		
				REVIZE:		
				SCHEMA ZAPOJENÍ		