


VÝKRES: VÁCLAVSKÁ 13 – oprava bytové jednotky č. 9

PŮDORYS – návrh oprav – 3.NP

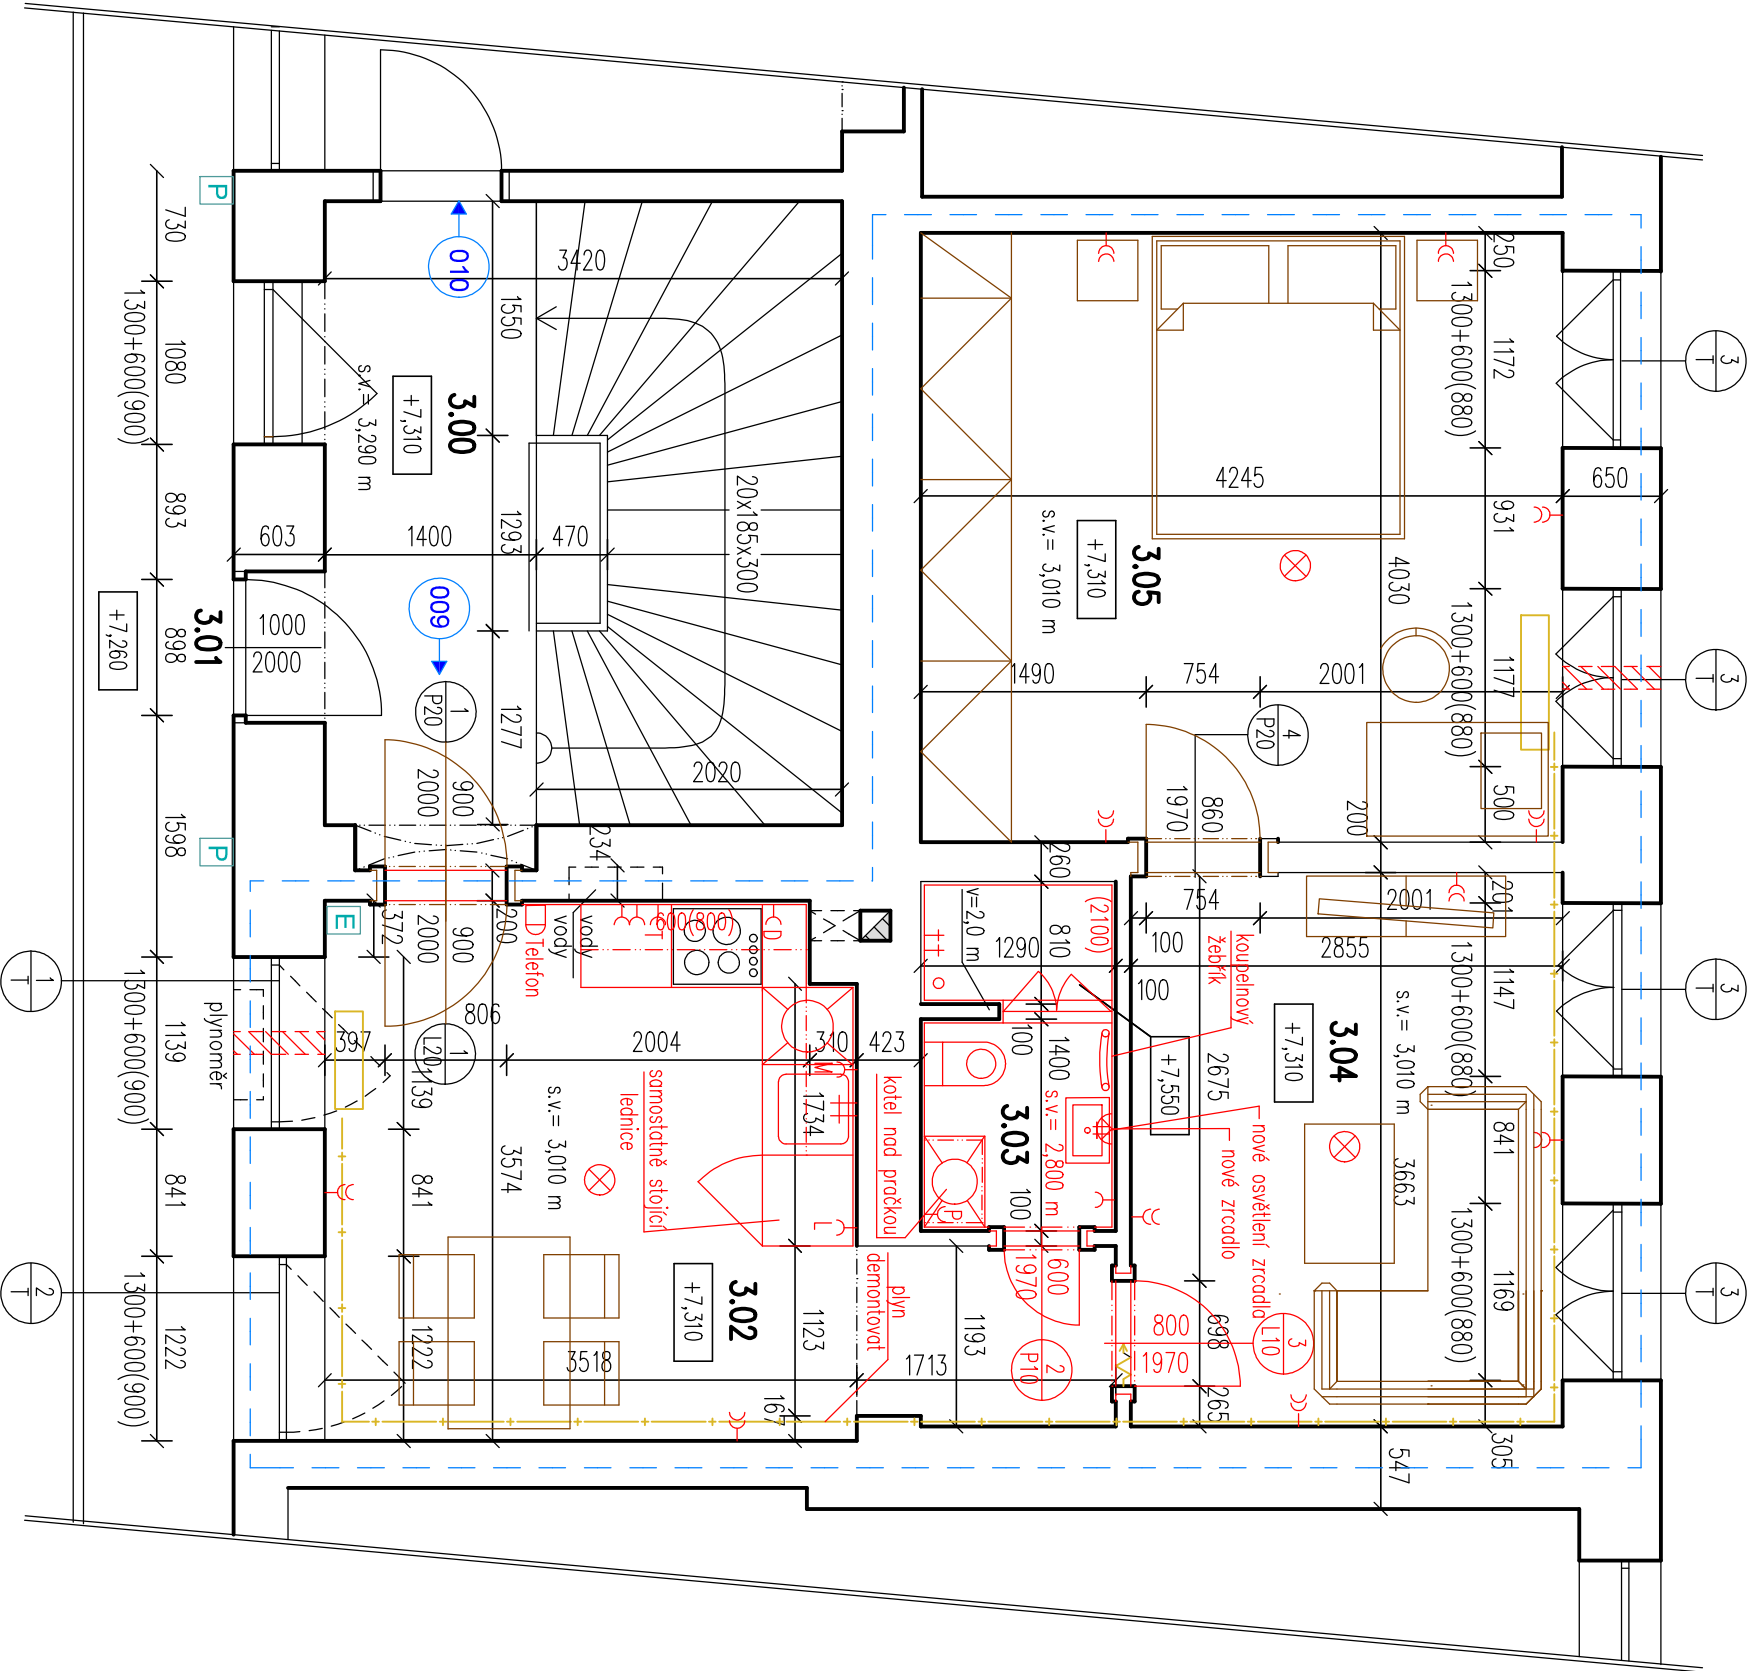

LEGENDA MÍSTNOSTÍ

OZN.	MÍSTNOST	PLOCHA (m ²)	DRUH PODLAHY	PODHELED	S.V (m)	POZNÁMKA
3.00	CHODBA		KERAMICKÁ DLAŽBA		3,290	
3.01	PAVLAČ		KERAMICKÁ DLAŽBA			
3.02	KUCHYNĚ	14,45	KERAMICKÁ DLAŽBA	omítka	3,010	keram. obklad 600(800)
3.03	KOUPELNA	2,80	KERAMICKÁ DLAŽBA	SDK	2,800	keram. obklad 2,1 m
3.04	POKOJ	10,45	PLOVOUCÍ PODLAHA	omítka	3,010	dřevěné lžito
3.05	LOŽNICE	17,10	PLOVOUCÍ PODLAHA	omítka	3,010	dřevěné lžito

ZASTAVĚNÁ PLOCHA JEDNOTKY = 65,00 m2

UŽITNÁ PLOCHA JEDNOTKY = 44,80 m2

LEGENDA HMOT

- STÁVAJÍCÍ KONSTRUKCE
- HRANICE ŘEŠENÉHO PROSTORU
- BOURANÉ KONSTRUKCE
- NOVÉ KONSTRUKCE – SDK

3.NP

±0,000 = stávající podlaha 1.NP domu

GENERÁLNÍ PROJEKTANT	ZODPOVĚDNÝ PROJEKTANT	VYPRACOVALA	ING. PAVEL MAGNUSEK
Ing. Pavel Mognusek	Ing. Pavel Mognusek	Ing. Jana Houzarová	LÉTAJÍCÍ – INŽENÝŘI
INVESTOR:	STATUTÁRNÍ MĚSTO BRNO, MĚSTSKÁ ČÁST BRNO – STŘED	ARCHITEKTONICKÝ A PROJEKČNÍ ATELIÉR KOUNICOVA 23, 602 00 B R N O	
AKCE:	DOMINIKÁNSKÁ 2, 601 69 BRNO	e – mail : info@létající-inženýři.cz	
	VÁCLAVSKÁ 225/13, BRNO–STŘED, par.č.1704, k.ú. Staré Brno		
OBSAH:	PŮDORYS – NÁVRH OPRAV		