


VÝKRES: **VÁCLAVSKÁ 13 – oprava bytové jednotky č. 9**

Přůdory – zaměření – 3.NP

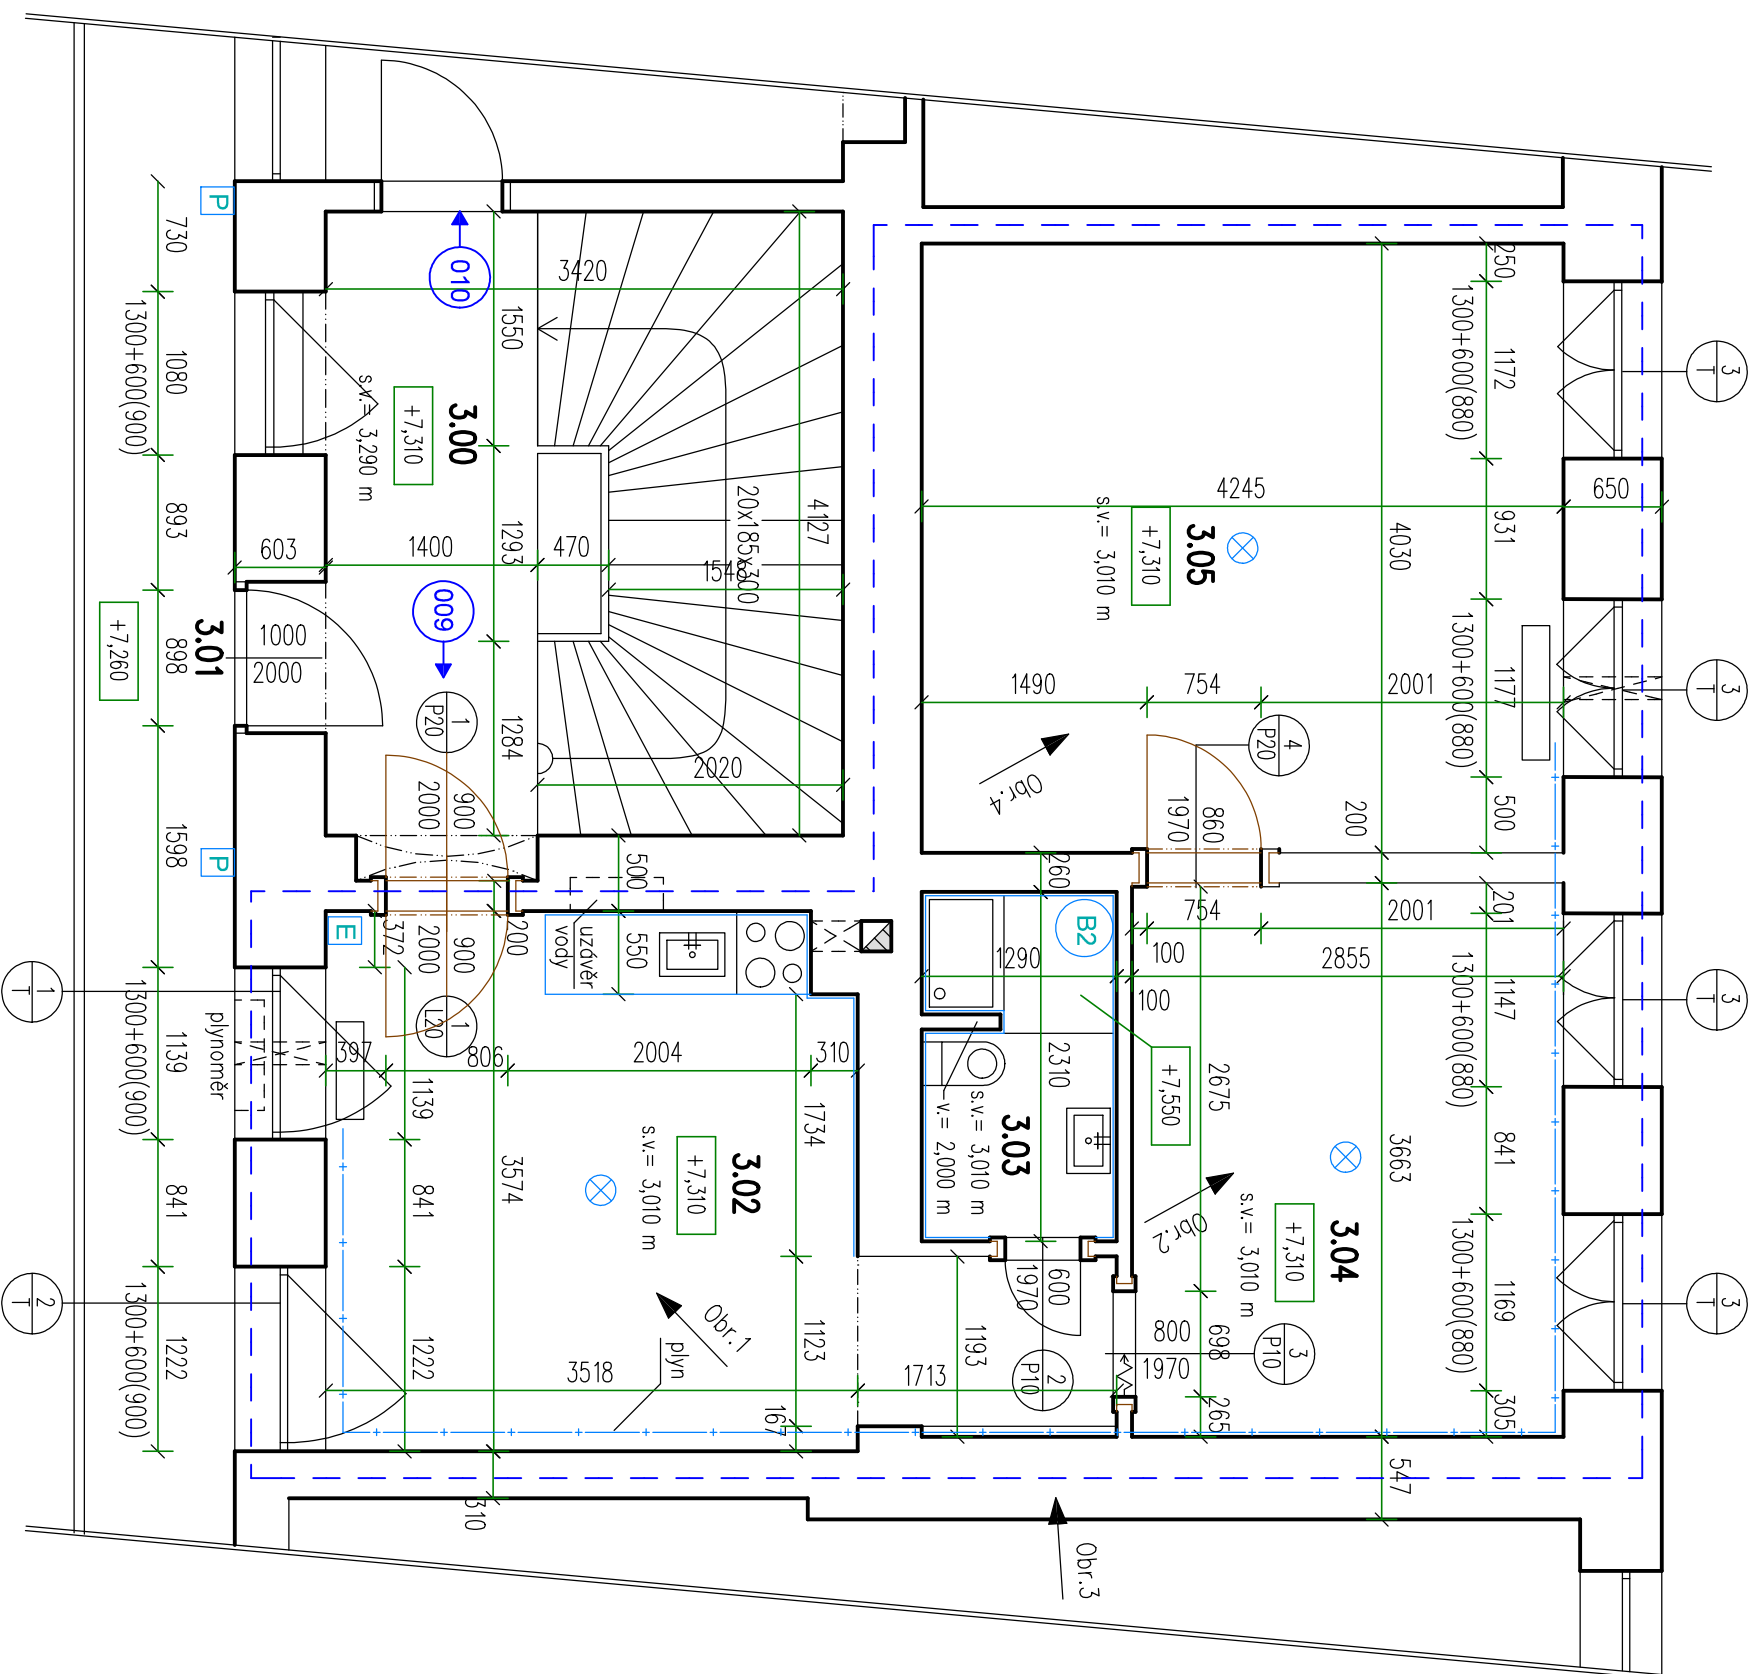

LEGENDA MÍSTNOSTÍ

| OZN. | MÍSTNOST | PLOCHA (m ²) | DRUH PODLAHY | PODHLIED | S.V (m) | POZNÁMKA |
|------|----------|-----------------------------|------------------|----------|------------|------------------|
| 3.00 | CHODBA | | KERAMICKÁ DLAŽBA | | 3,290 | |
| 3.01 | PAVLAČ | | KERAMICKÁ DLAŽBA | | | |
| 3.02 | KUCHYNĚ | 14,45 | KERAMICKÁ DLAŽBA | omítka | 3,010 | keramický OBKLAD |
| 3.03 | KOUPELNA | 2,80 | KERAMICKÁ DLAŽBA | omítka | 3,010 | keramický OBKLAD |
| 3.04 | POKoj | 10,45 | PLOVOUCÍ PODLAHA | omítka | 3,010 | dřevěná lišta |
| 3.05 | LOŽNICE | 17,10 | PLOVOUCÍ PODLAHA | omítka | 3,010 | dřevěná lišta |

ZASTAVĚNÁ PLOCHA JEDNOTKY = 65,00 m²

UŽITNÁ PLOCHA JEDNOTKY = 44,80 m²

LEGENDA HMOT

STAVAJÍCÍ KONSTRUKCE

HRANICE ŘEŠENÉHO PROSTORU

3.NP

7,0,000 = stávající podlaha 1.NP domu

| | | | | | |
|--|--|-----------------------|--|---------------------|--|
| GENERALNÍ PROJEKTANT | | ZODPOVĚDNÝ PROJEKTANT | | VYPRACOVALA | |
| Ing. Pavel Magnusek | | Ing. Pavel Magnusek | | Ing. Jana Houzarová | |
| Přímá | | Přímá | | | |
| INVESTOR: STATUTÁRNÍ MĚSTO BRNO, MĚSTSKÁ ČÁST BRNO – STŘED | | | | | |
| DOMINIKÁNSKÁ 2, 601 69 BRNO | | | | | |
| AKCE: VÁCLAVSKÁ 225/13 – oprava bytové jednotky č. 9 | | | | | |
| VÁCLAVSKÁ 225/13, BRNO–STŘED, por.č.1704, k.ú. Staré Brno | | | | | |
| OBSAH: | | | | | |
| PŮDORYS – ZAMĚŘENÍ | | | | | |

| | |
|--------------------------------------|--|
| ING. PAVEL MAGNUSEK | |
| LÉTAJÍCÍ – INŽENÝŘÍ | |
| ARCHITEKTONICKÝ A PROJEKČNÍ ATELIER | |
| KOUNICOVA 23, 602 00 B R N O | |
| e – mail : info@leťajici-inzenyri.cz | |

| | |
|----------|----------------|
| DATUM | 07/2021 |
| STUPEŇ | DSP |
| FORMÁT | 2 x A4 |
| MĚŘÍTKO: | ČÍSLO VÝKRESU: |
| 1 : 50 | D.1.1.2 |