# LEGENDA MÍSTNOSTÍ

| OZN. | | PLOCHA (m²) | | | S.V (m) | POZNÁMKA |
|---|---|---|---|---|---|---|
| 3.00 | CHODBA | | KERAMICKÁ DLAŽBA | | 3,290 | |
| 3.01 | PAVLAČ | | KERAMICKÁ DLAŽBA | | | |
| 3.02 | KUCHYNĚ | 14,45 | KERAMICKÁ DLAŽBA | omítka | 3,010 | keramický OBKLAD |
| 3.03 | KOUPELNA | 2,80 | KERAMICKÁ DLAŽBA | omítka | 3,010 | keramický OBKLAD |
| 3.04 | POKOJ | 10,45 | PLOVOUCÍ PODLAHA | omítka | 3,010 | dřevěná lišta |
| 3.05 | LOŽNICE | 17,10 | PLOVOUCÍ PODLAHA | omítka | 3,010 | dřevěná lišta |

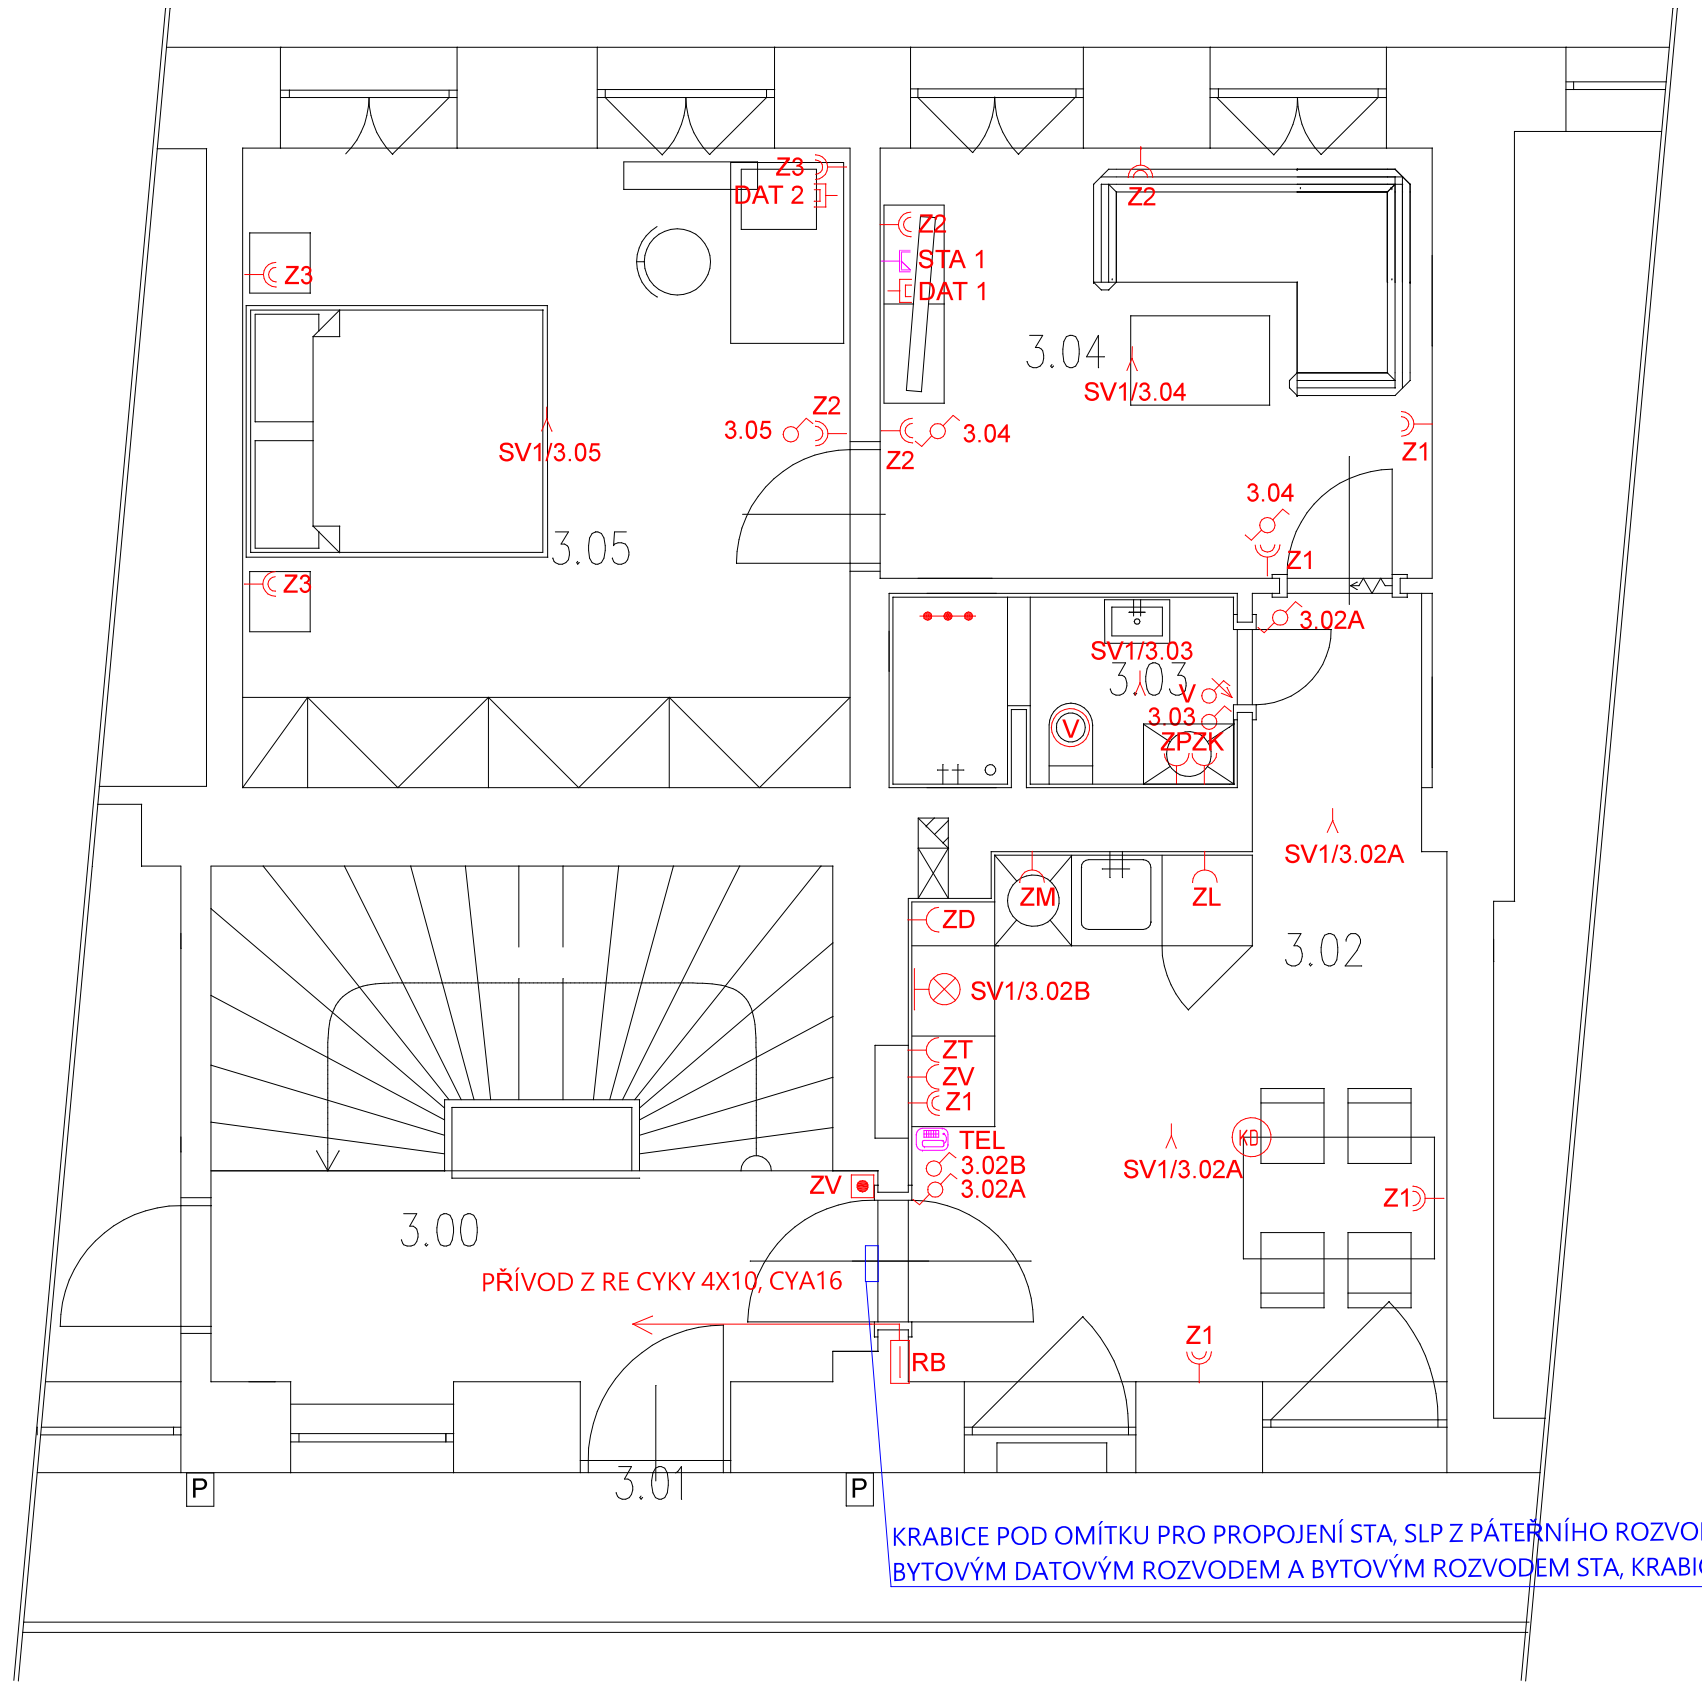


## POZNÁMKA:

ZÁSUVKY V JEDNOTLIVÝCH MÍSTNOSTECH +0,30m, POKUD NENÍ UVEDENO JINAK
ZÁSUVKY PRO MYČKU, LEDNICU A MRAZÁK +0,75m
ZÁSUVKA PRO TROUBU, PRAČKU, SUŠIČKU, KOTEL, OBĚHOVÉ ČERPADLO A ÚPRAVNU VODY +1,05m
ZÁSUVKY V KUCHYŇSKÝCH KOUTECH +1,15m
ZÁSUVKY V KOUPELNÁCH +1,3m
3FÁZOVÉ ZÁSUVKY (16A) +1,05m
POKUD JE ZÁSUVKA U DVEŘÍ, TAK BUDE UMÍSTĚNA 0,1m OD STAVEBNÍHO OTVORU
SLABOPROUDOVÉ ZÁSUVKY V JEDNOTLIVÝCH MÍSTNOSTECH +0,30m, POKUD NENÍ UVEDENO JINAK
POKUD JE NAD ZÁSUVKOU VYPÍNAČ, TAK BUDOU ZAROVNÁNY, ABY BYLY PŘESNĚ POD SEBOU
VYPÍNAČE +1,2m
PŘÍSTROJE VE STEJNÉ VÝŠCE SDRUŽOVAT DO VÍCENÁSOBNÝCH RÁMEČKŮ.
NÁSTENNÉ SVÍTIDLO +2,0m
SOUSTAVA : 3PEN stř. 50Hz 400/230V TN-C před RB
: 3NPE stř. 50Hz 400/230V TN-C-S za RB
MÍSTO ROZDĚLENÍ PEN VODIČE: ROZVADĚČE RB

Na základě pokynu investora není, s ohledem na navýšení příkonu bytu,
předmětem projektu prověření zatížitelnosti HDV vedení v domě a toto prověření (výpočtem a měřením)
je nutné v rámci celého domu provést před započetím prací na rekonstrukci bytu.
Za případné technické problémy nebo havárie na páteřním rozvodu (HDV) objektu nenese projektant žádnou odpovědnost.

## LEGENDA PRVKŮ:

- DVOJITÁ ZÁSUVKA 230V, 16A
- DVOJITÁ ZÁSUVKA 230V, 16A, ZVÝŠENÝ KRYTÍ IP44
- JEDNODUCHÁ ZÁSUVKA 230V, 16A
- 3x TROJNÁSOBNÁ ZÁSUVKA 230V, 16A
- ZT SAMOSTATNĚ JIŠTĚNÁ ZÁSUVKA 230V, TROUBA
- ZD SAMOSTATNĚ JIŠTĚNÁ ZÁSUVKA 230V, DIGESTOŘ
- ZM SAMOSTATNĚ JIŠTĚNÁ ZÁSUVKA 230V, MYČKA
- ZL SAMOSTATNĚ JIŠTĚNÁ ZÁSUVKA 230V, LEDNICE
- ZP SAMOSTATNĚ JIŠTĚNÁ ZÁSUVKA 230V, PRAČKA
- ZS SAMOSTATNĚ JIŠTĚNÁ ZÁSUVKA 230V, SUŠIČKA
- ZK SAMOSTATNĚ JIŠTĚNÁ ZÁSUVKA 230V, KONDENZAČNÍ KOTEL
- ZV SAMOSTATNĚ JIŠTĚNÁ ZÁSUVKA 230V, ELEKTRICKÉ VAŘENÍ
- TŽ SAMOSTATNĚ JIŠTĚNÁ ZÁSUVKA 230V, TOPNÝ ŽEBŘÍK
- ROZVADĚČ
- V, O SPORÁKOVÁ KOMBINACE, VARNÁ DESKA, OHŘÍVAČ VODY
- STOUPACÍ VEDENÍ
- SPÍNAČ 10A 250V ŘAZENÍ 1 IP20, BÍLÝ
- SPÍNAČ 10A 250V ŘAZENÍ 5 IP20, BÍLÝ
- SPÍNAČ 10A 250V ŘAZENÍ 6 IP20, BÍLÝ
- SPÍNAČ 10A 250V ŘAZENÍ 7 IP20, BÍLÝ
- VRATNÝ SPÍNAČ PRO VENTILÁTOR
- V AXIÁLNÍ VENTILÁTOR
- KD AUTONÓMNÍ KOUŘOVÝ DETEKTOR
- OCHRANNÉ POSPOJOVÁNÍ
- SV SVĚTELNÝ VÝVOD
- ZV BYTOVÝ ZVONEK
- BYTOVÝ TELEFON
- STA ZÁSUVKA, KOAXIÁLNÍ KABEL 75 OHM
- DATOVÁ ZÁSUVKA RJ 45, CAT 5E

3.NP

| ZODPOVĚDNÝ PROJEKTANT | KONTROLOVAL | VYPRACOVAL |
|---|---|---|
| Ing. Tomáš Novotný | Ing. Tomáš Novotný | Bc. Matúš Krajči |

ING. TOMÁŠ NOVOTNÝ
PROJEKCE - ELEKTRO
U Potoka 316, 664 51 KOBYLNICE

INVESTOR: STATUTÁRNÍ MĚSTO BRNO, ČÁST BRNO - STŘED

PROJEKT: VÁCLAVSKÁ 225/13 - oprava bytové jednotky č. 9
BRNO-STŘED, par.č.1704, k.ú. Staré Brno

OBSAH: PŮDORYS BYTU - ELEKTROINSTALACE

| | |
|---|---|
| DATUM | 2/2021 |
| STUPEŇ | DPS |
| FORMÁT | 3xA4 |
| MĚŘÍTKO: | Č. VÝKRESU: |
| 1:50 | D.1.4.1 |