

SCHÉMA MĚŘENÍ VODY


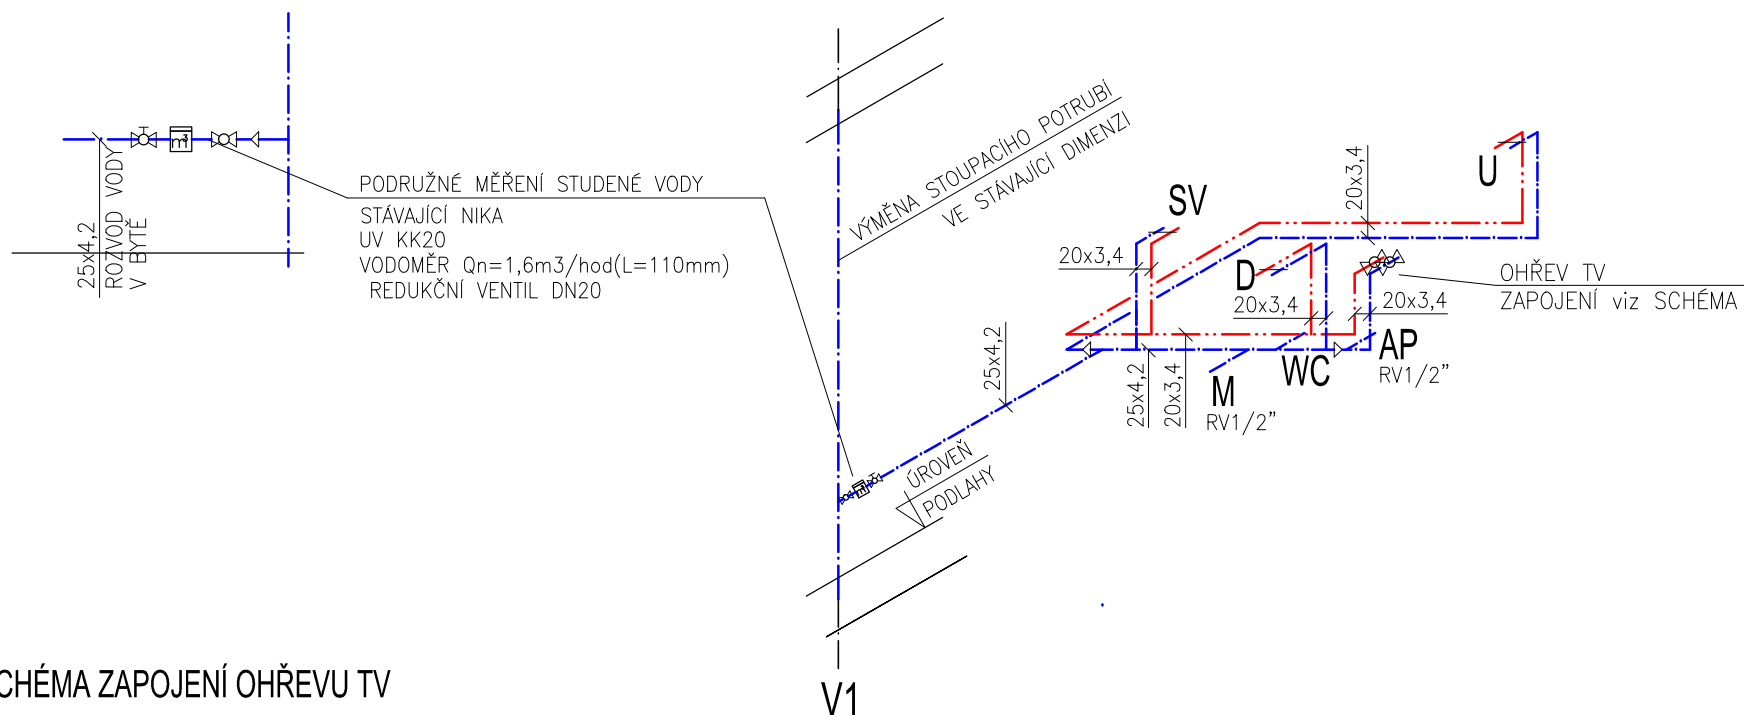


SCHÉMA ZAPOJENÍ OHŘEVU TV

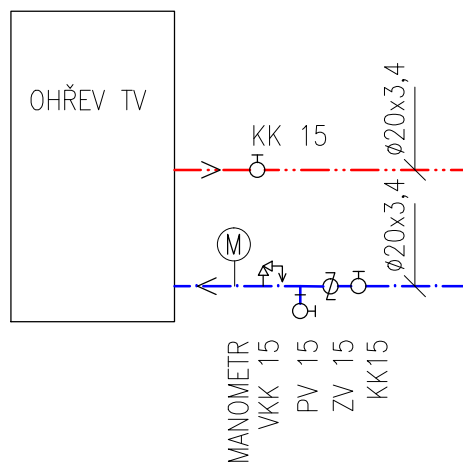

GENERÁLNÍ PROJEKTANT	ZODPOVĚDNÝ PROJEKTANT	VYPRACOVAL	ING. PAVEL MAGNUSEK LÉTAJÍCÍ – INŽENÝŘI ARCHITEKTONICKÝ A PROJEKČNÍ ATELIER KOUNICOVA 23, 602 00 BRNO e – mail : info@letajici-inzenyri.cz	
Ing. Pavel Magnusek	Ing. Pavel Magnusek	Ing. Pavel Skalka		
INVESTOR: STATUTÁRNÍ MĚSTO BRNO, MĚSTSKÁ ČÁST BRNO – STŘED DOMINIKÁNSKÁ 2, 601 69 BRNO			DATUM	03/2021
AKCE: VÁCLAVSKÁ 225/13 – oprava bytové jednotky č. 9 VÁCLAVSKÁ 225/13, BRNO–STŘED, par.č.1704, k.ú. Staré Brno			STUPEŇ	DSP
OBSAH: D.1.4.2 ZDRAVOTNĚ TECHNICKÉ INSTALACE SCHÉMA ROZVODU VODY			FORMÁT	A4
			MĚŘÍTKO:	ČÍSLO VÝKRESU
			1: 50	02