


VÝKRES: **VÁCLAVSKÁ 896/20 – oprava bytové jednotky č. 3**

PŮDORYS – zaměření – 3.NP

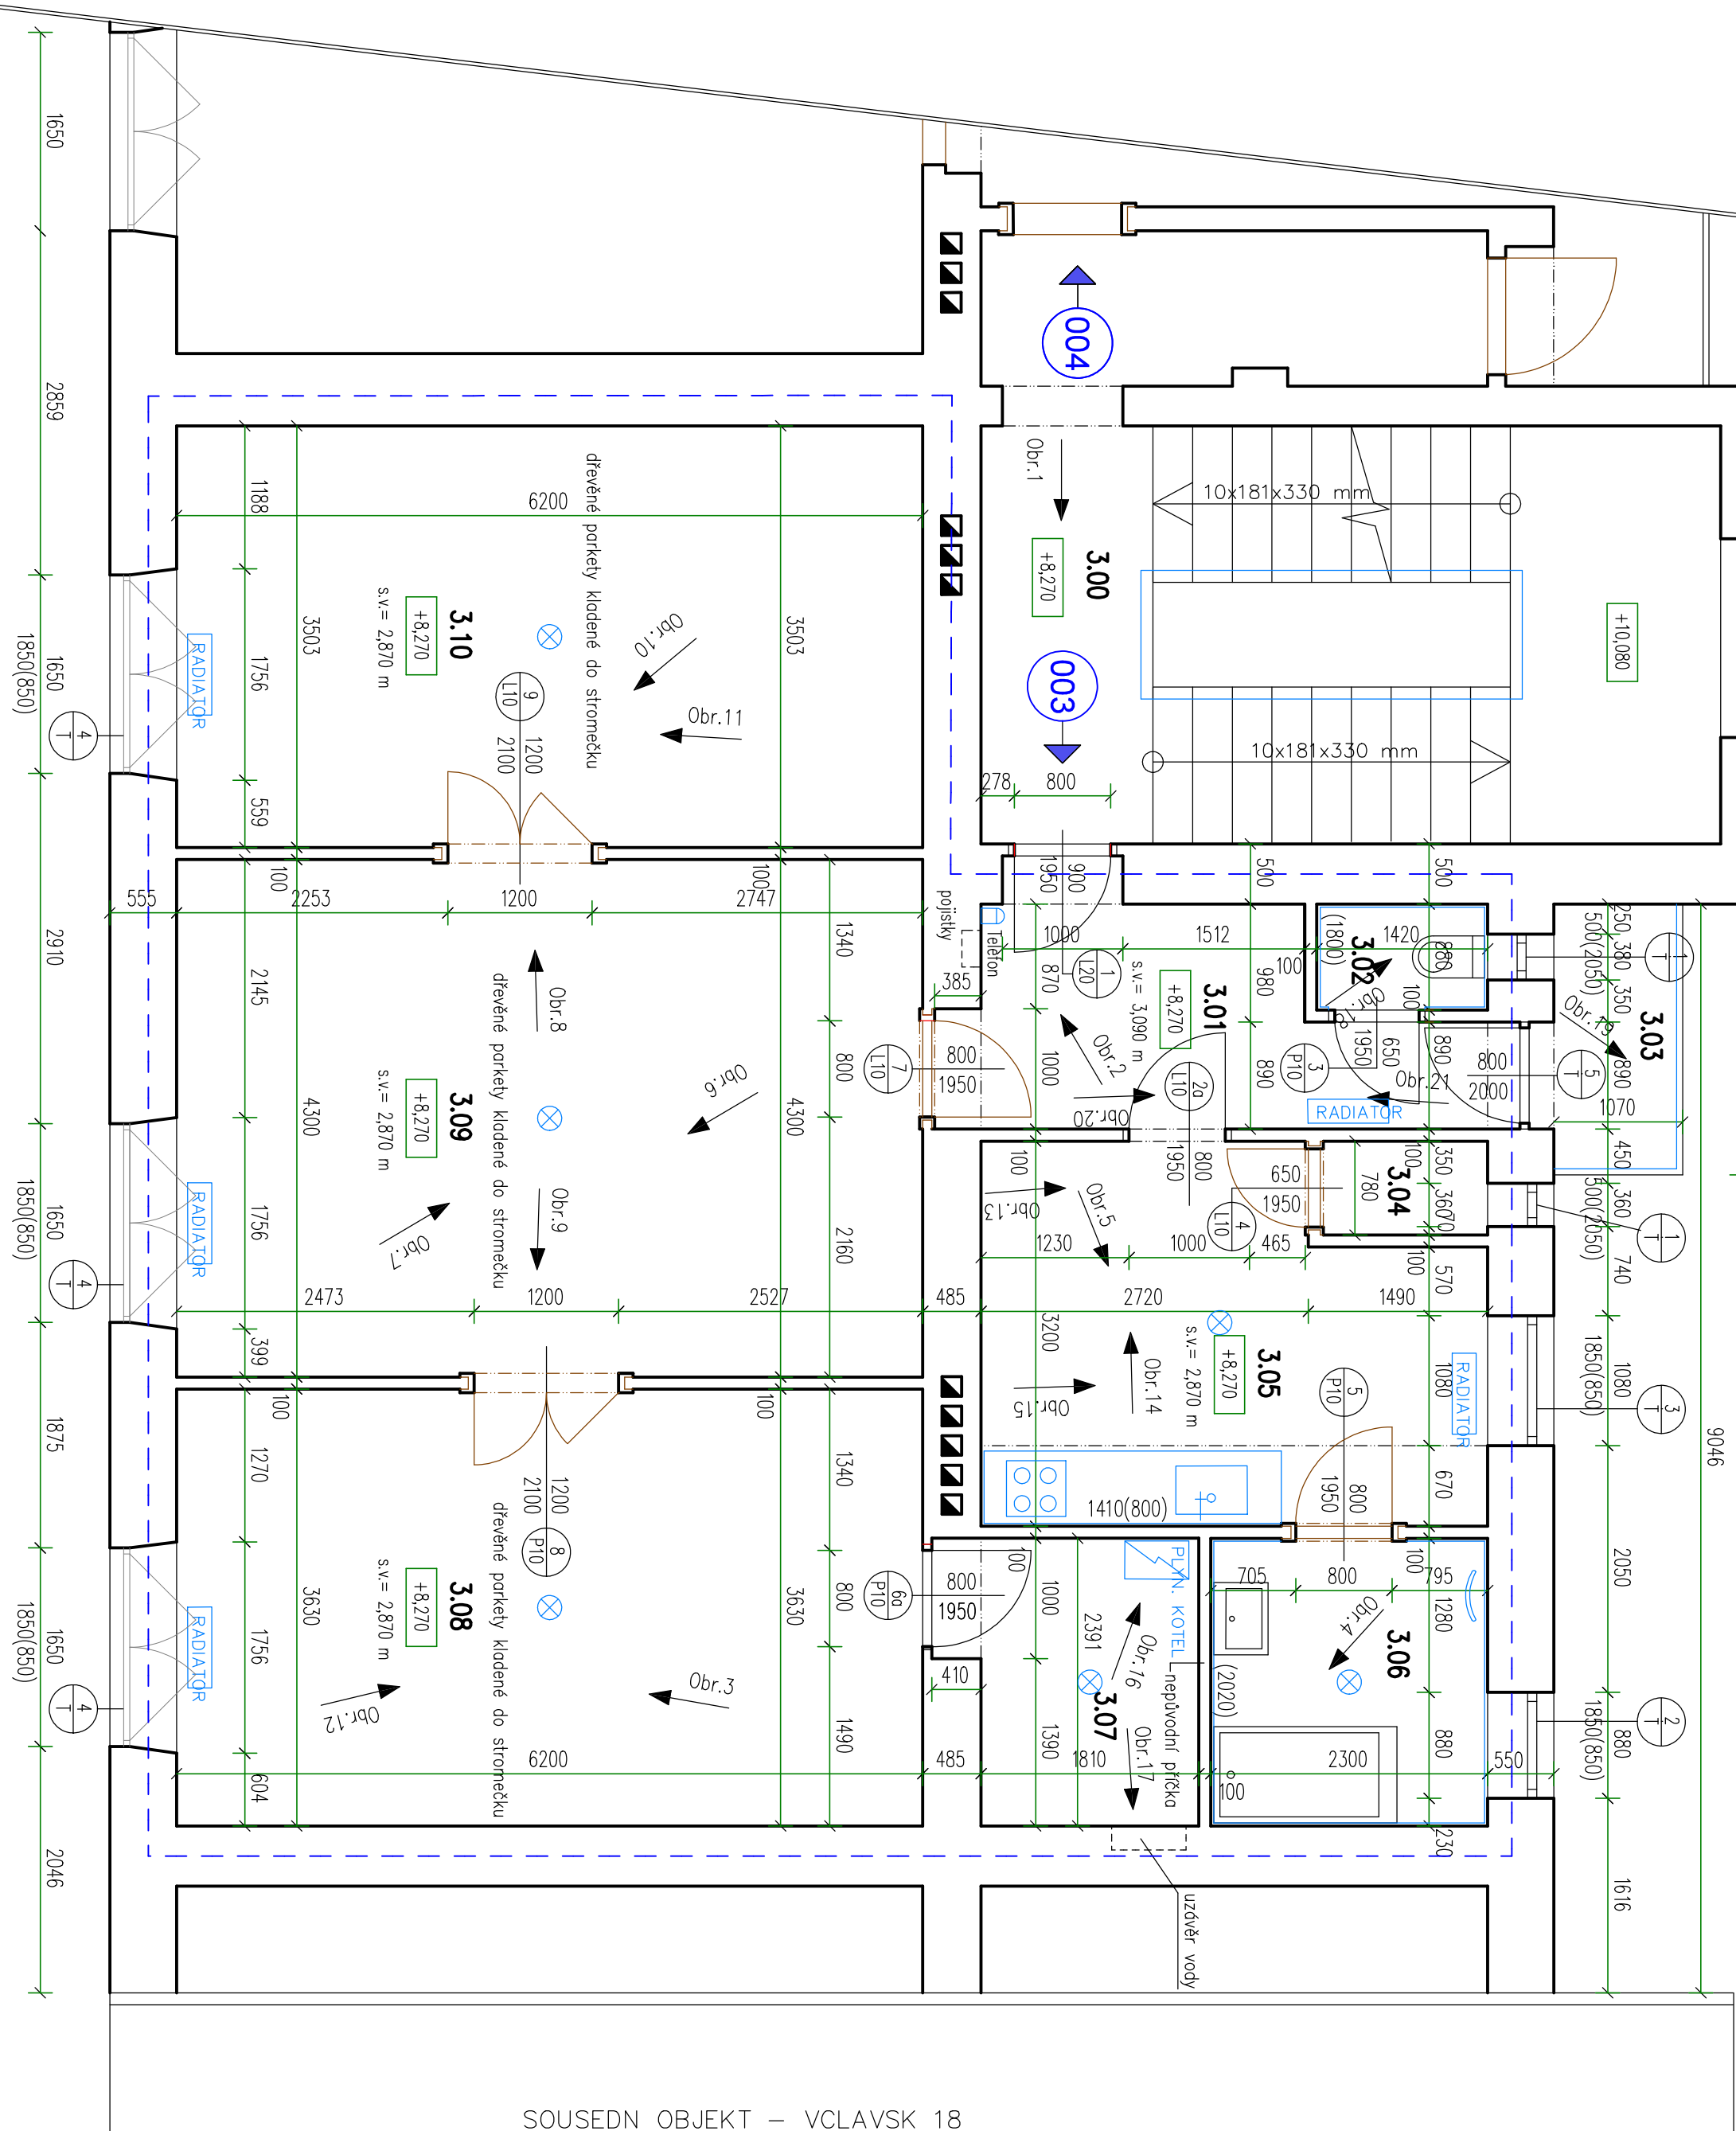

SOUSEDN OBJEKT – VCLAVSK 18

LEGENDA MÍSTNOSTÍ

OZN.	MÍSTNOST	PLOCHA (m <sup>2</sup> )	DRUH PODLAHY	PODHLIED	S.V (m)	POZNÁMKA
3.00	CHODBA		KERAMICKÁ DLAŽBA – původní	omítka	3,120	
3.01	CHODBA	7,45	PLOVOUCÍ PODLAHA	omítka	3,090	
3.02	WC	1,25	KERAMICKÁ DLAŽBA	omítka	2,870	keramický obklad (1800)
3.03	BALKÓN	2,60	KERAMICKÁ DLAŽBA			keramický sokl
3.04	KOMORA	1,10	KERAMICKÁ DLAŽBA	omítka	2,870	keramický sokl
3.05	KUCHYNĚ	12,15	PLOVOUCÍ PODLAHA	omítka	2,870	keram. obklad 1410(800)
3.06	KOUPELNA	5,50	KERAMICKÁ DLAŽBA	omítka	2,870	keramický obklad (2020)
3.07	TECH. MÍSTNOST	4,75	DŘEVĚNÉ PARKETY	omítka	2,870	dřevěná lišta
3.08	LOŽNICE	25,50	DŘEVĚNÉ PARKETY	omítka	2,870	dřevěná lišta
3.09	OBSTŮNNÝ POKOJ	26,80	DŘEVĚNÉ PARKETY	omítka	2,870	dřevěná lišta
3.10	LOŽNICE	21,70	DŘEVĚNÉ PARKETY	omítka	2,870	dřevěná lišta

ZASTAVĚNÁ PLOCHA JEDNOTKY = 132,00 m<sup>2</sup>

UŽITNÁ PLOCHA JEDNOTKY = 108,80 m<sup>2</sup>

LEGENDA HMOT

- STÁVAJÍCÍ KONSTRUKCE
- HRANICE ŘEŠENÉHO BRTO

3.NP

±0,000 = stávající podlaha 1NP domu

GENERÁLNÍ PROJEKTANT			ZODPOVĚDNÝ PROJEKTANT			VYPRACOVÁVA		
Ing. Pavel Mognusek			Ing. Pavel Mognusek			Ing. Jana Houzarová		
INVESTOR:			STATUTÁRNÍ MĚSTO BRNO, MĚSTSKÁ ČÁST BRNO – STŘED			ING. PAVEL MAGNUSEK		
DOMINIKÁNSKÁ 2, 601 69 BRNO						LÉTAJÍCÍ – INŽENÝŘÍ		
AKCE:			VÁCLAVSKÁ 896/20 – oprava bytové jednotky č. 3			ARCHITEKTONICKÝ A PROJEKČNÍ ATÉLIER		
VÁCLAVSKÁ 896/20, BRNO–STŘED, par.č.1717/1, k.ú. Staré Brno						KOUNICOVA 23, 602 00 – B R N O		
OBSAH:			PŮDORYS – ZAMĚŘENÍ			MĚŘÍTKO:		
						1: 50		
						D.1.1.2		