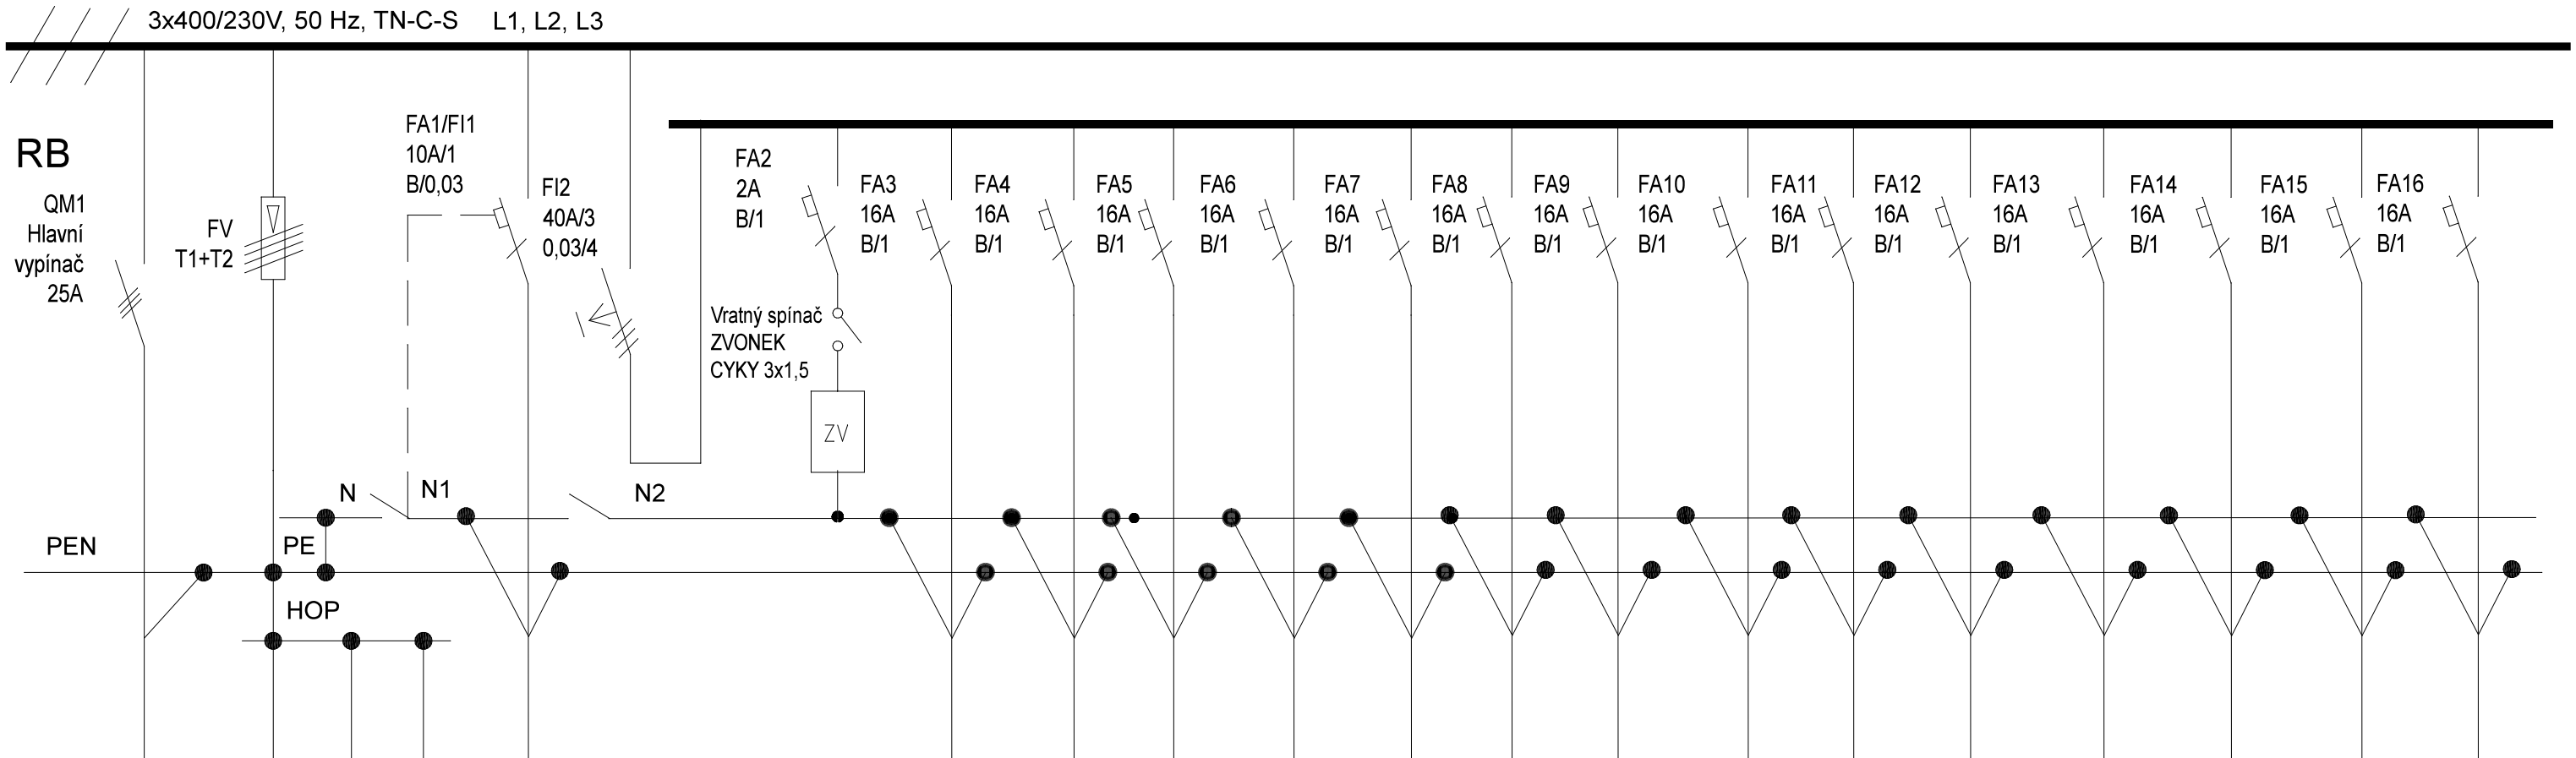

Přívod z RE	WL0 - CYKY-J 4x10
Napojení na HOP v HR	CYA16
Hlavní pospojování	CYA16
Ochranné pospojování	CYA6
Osvětlení bytu	CYKY 3x1,5
Zásuvkový okruh Z1	CYKY 3x2,5
Zásuvkový okruh Z2	CYKY 3x2,5
Zásuvkový okruh Z3	CYKY 3x2,5
Zásuvkový okruh Z4	CYKY 3x2,5
Zásuvka - Pračka	CYKY 3x2,5
Zásuvka - Lednice	CYKY 3x2,5
Zásuvka - Sušička	CYKY 3x2,5
Zásuvka - Myčka	CYKY 3x2,5
Zásuvka - Topní žebřík	CYKY 3x2,5
Zásuvka - Trouba	CYKY 3x2,5
Zásuvka - Digestoř	CYKY 3x2,5
Zásuvka - Kondenzační kotel	CYKY 3x2,5
Zásuvka - Ohřívač vody	CYKY 3x2,5
Zásuvka - Vaření	CYKY 5x2,5

Rozvaděč RB , 32 modulů, zapuštený. Velikost hlavního jističe v elektroměrovém rozvaděči 3x25A/B.
Proudová soustava: 3PEN 400/230V, 50Hz, TN-C-S, Ochrana před úrazem el. proudem dle ČSN 33 2000-4-41 ed.3,
Icn přístrojů min. 10kA

ZODPOVĚDNÝ PROJEKTANT	KONTROLOVAL	VYPRACOVAL
Ing. Tomáš Novotný	Ing. Tomáš Novotný	Matúš Krajči

ING. TOMÁŠ NOVOTNÝ
PROJEKCE - ELEKTRO
U Potoka 316, 664 51 KOBYLNICE

INVESTOR:	STATUTÁRNÍ MĚSTO BRNO, ČÁST BRNO - STŘED
PROJEKT:	VÁCLAVSKÁ 20 oprava bytové jednotky Č. 7
OBJEKT:	VÁCLAVSKÁ 20, par.è.1717/1, k.ú. Staré Brno
OBSAH:	SCHÉMA ROZVADĚČE RB

DATUM	12/2020
STUPEŇ	DPS
FORMÁT	2xA4
MĚŘÍTKO:	Č. VÝKRESU:
1:50	D.1.4.2