

ZATOPLOVNÍ STŘEŠ

VÍDEŇSKÁ 11a

ROTCOVÝ PROFIL

ZATOPLOVNÍ STĚNA

$$\bar{S} = 9,5 \text{ m}$$

$$H = 15,7 \text{ m}$$

$$P_{\text{LOCHTA}} = 150 \text{ m}^2$$


IZOLANT VATA 180 mm

VÍDEŇSKÁ 11a

DILATAČNÍ
LISTA

SOUSEDNÍ OBJEKT, VÍDEŇSKÁ 11

VÍDEŇSKÁ 11

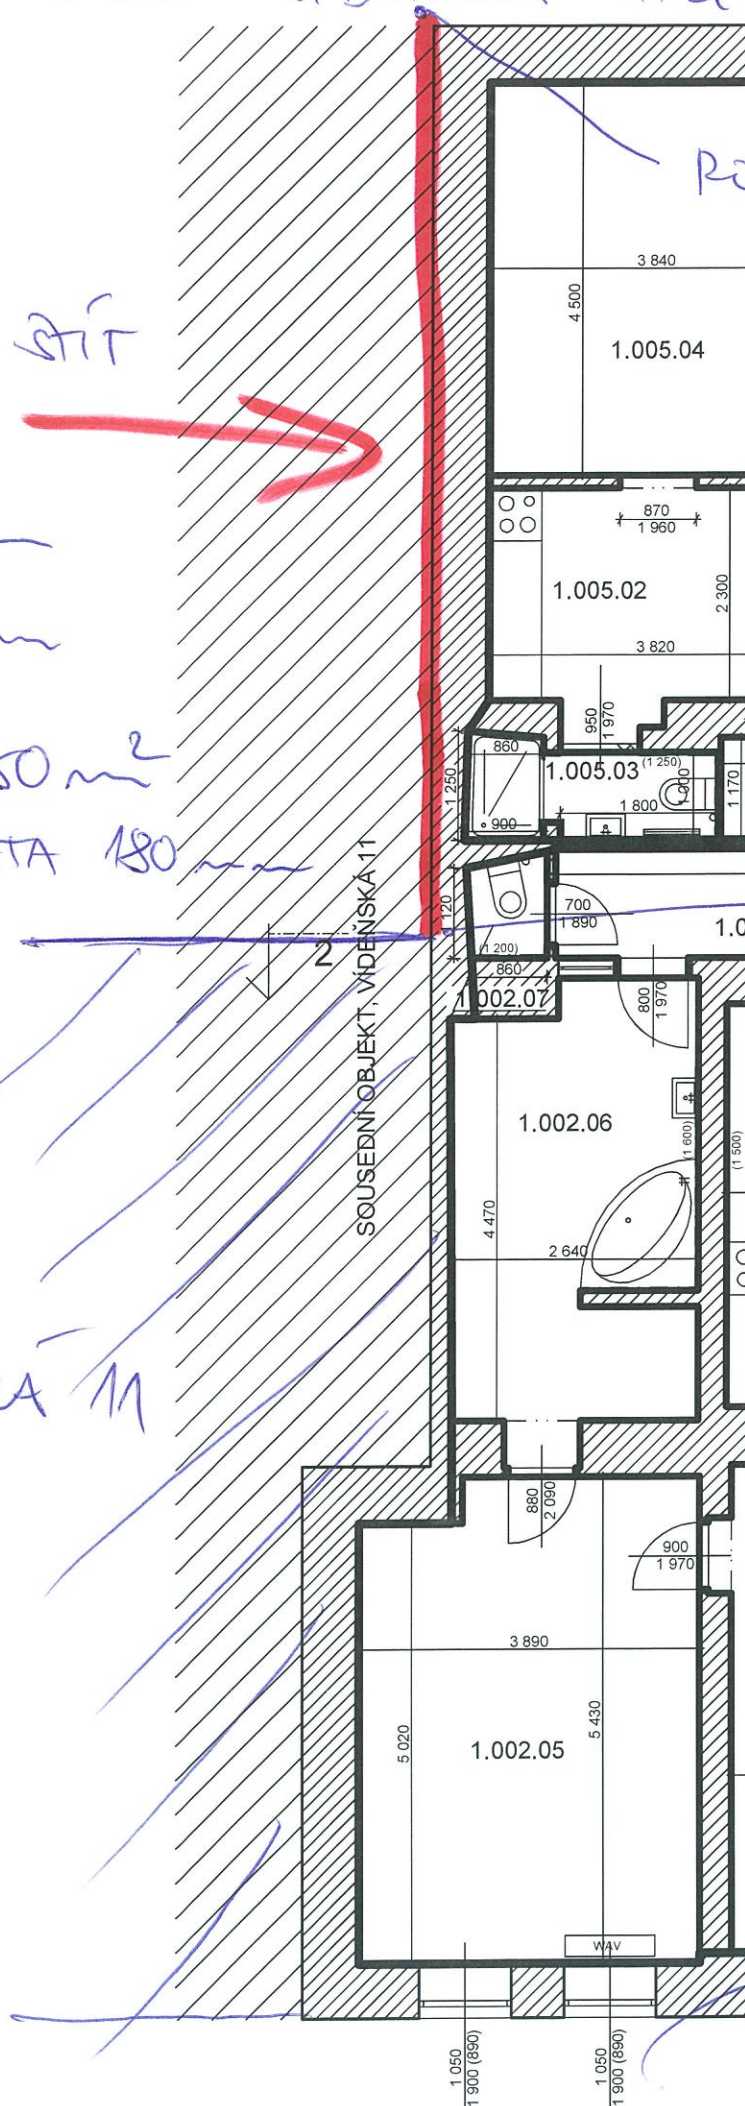

6.10.21